Измеряемая среда	Воздух								Вода	
Назначение	Перепад давления				Контроль/Управление				Управление	Защита
Место установки	Фильтр	Вентилятор П8	Вентиляторы В8, В8'	Фильтр	Клапан наружного воздуха П8-ИМ	Клапан наружного воздуха В8-ИМ	Двигатель приточного вентилятора П8	Двигатель вытяжного вентилятора В8	Насос	Датчики-реле давления (защита от "сухого хода" насоса)
N установ. чертежа										
N поз.										
Обозначение	П8-PDS1	П8-PDS2	В8-PDS1	П8-PDS3	П8-ИМ	В8-ИМ	П8-КМ1	В8-КМ1	НП8-М	П8-PS1

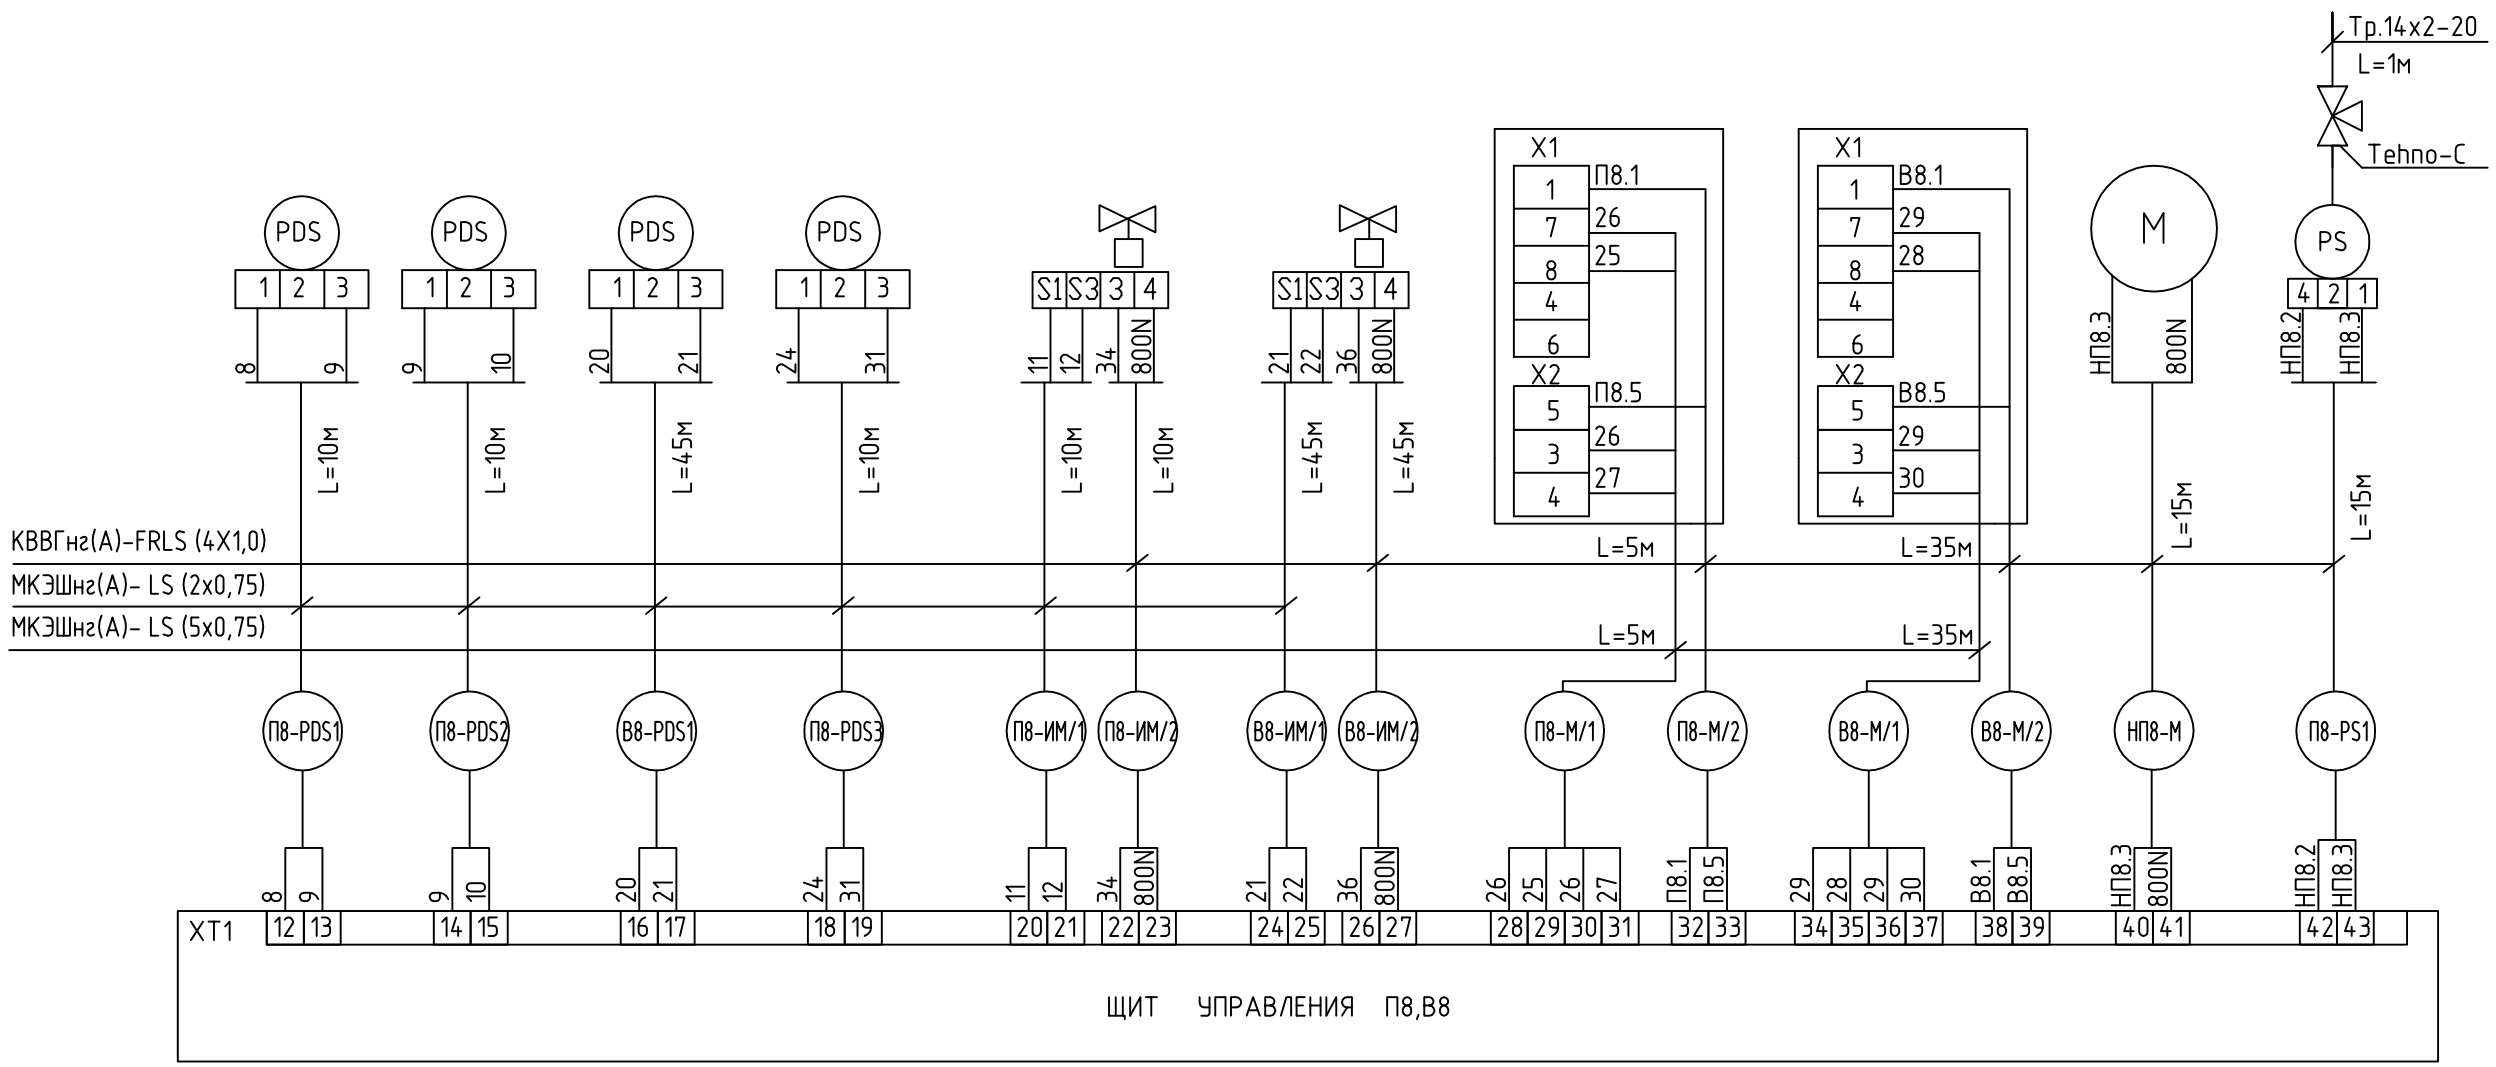

Таблица применимости длин

N каб. / N в/у	-PDS1	-PDS2	-PDS3	-ИМ/1	-ИМ/2	-М/1	-М/2	-PS1
П8	10	10	10	10	10	5	5	15
П9	10	10	10	10	10	5	5	10
П10	10	10	10	10	10	5	5	5

N каб. / N в/у	-PDS1	-ИМ/1	-ИМ/2	-М/1	-М/2
В8	45	45	45	35	35
В9	45	45	45	40	40
В10	10	10	10	5	5

N каб. / N в/у	-М
НП8	15
НП9	10
НП10	5

1. Схема выполнена для ЩУ-П8,В8 и аналогична для ЩУ-П9,В9; ЩУ-П10,В10 с заменой соответствующих индексов. См. таблицу применимости.

Изм.	Кол.уч.	Лист	№док.	Подпись	Дата	шифр 27.02.2015. АОВ1		
						Заказчик: ООО "Управляющая компания Прометей"		
						г.Москва Коровинское шоссе влад. 41А,корп.1,корп.2		
ГИП		Ярмак				Новое строительство многоэтажного гаража-стоянки	Стадия	Лист	Листов
Нач. отд.		Кипнис					Р	66	
						Автоматизация вентиляции. ЩУ-П8,В8 (ЩУ-П9,В9; ЩУ-П10,В10). Схема соединений внешних проводок (окончание)	ООО "Арт Нуво"		

Формат А3

СОГЛАСОВАНО

ВЗАМ. ИНВ. N

ПОДПИСЬ И ДАТА

ИНВ. N ПОДЛ.