


ИНВ. N ПОДЛ.			ПОДПИСЬ И ДАТА			ВЗАМ. ИНВ. N			СОГЛАСОВАНО			СОГЛАСОВАНО		

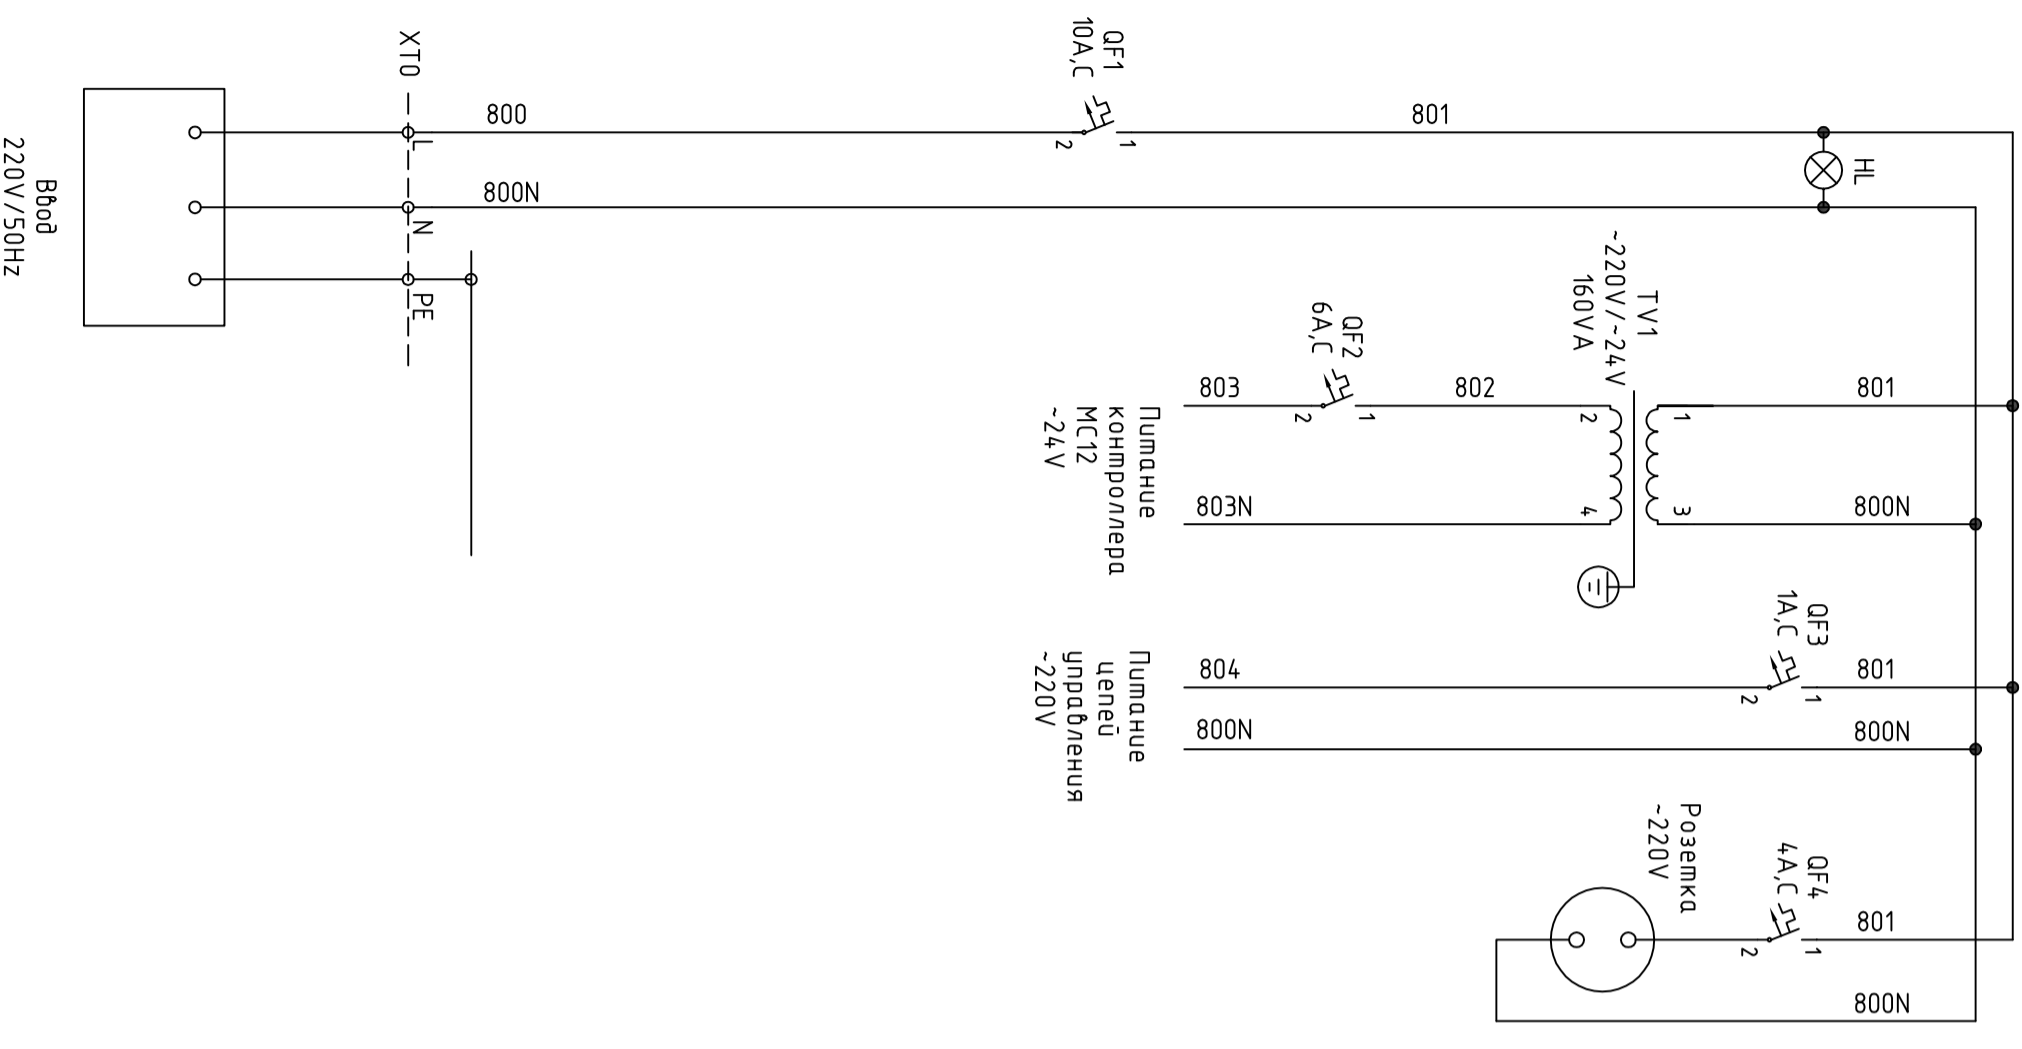

Обозначение	Наименование	Кол.	Примечание
Аппаратура, установленная на щите			
TV1	Трансформатор понижющий ~220/-24В	1	
QF1	Выключатель автоматический однополюсный С60N In=10,0А Iомс=3In	1	
QF2	Выключатель автоматический однополюсный С60N In=6А Iомс=3In	1	
QF3	Выключатель автоматический однополюсный С60N In=1А Iомс=3In	1	
QF4	Выключатель автоматический однополюсный С60N In=4А Iомс=3In	1	
HL	Сигнальная лампа с светодиодом зеленого цвета ~220 В ХУ5-АУМЗ	1	

1. Схема выполнена для ЩУ-В11,В12.1 и аналогична для ЩУ-В12.2,В30; ЩУ-В16,В29; ЩУ-В17,В18.

Изм.	Колуч.	Лист	№ док.	Подпись	Дата	шифр Заказчик: 000 "Управляющая компания Прометей" 27.02.2015. АОВ1 2. Москва Коробовское шоссе влад. 41А, корп. 1, корп. 2
ГЛП	Ярмак					
Нач. отд.	Кулиус					
Новое строительство Многоэтажного здания - стоянку						Автоматизация вентиляции. ЩУ-В11,В12.1(ЩУ-В12.2,В30; ЩУ-В16,В29; ЩУ-В17,В18). Схема электрическая принципиальная (начало)
Складья Лист 67						
000 "Арм Нубо"						