


ИНВ. N ПОДЛ.			ПОДПИСЬ И ДАТА			ВЗАМ. ИНВ. N			СОГЛАСОВАНО			СОГЛАСОВАНО		

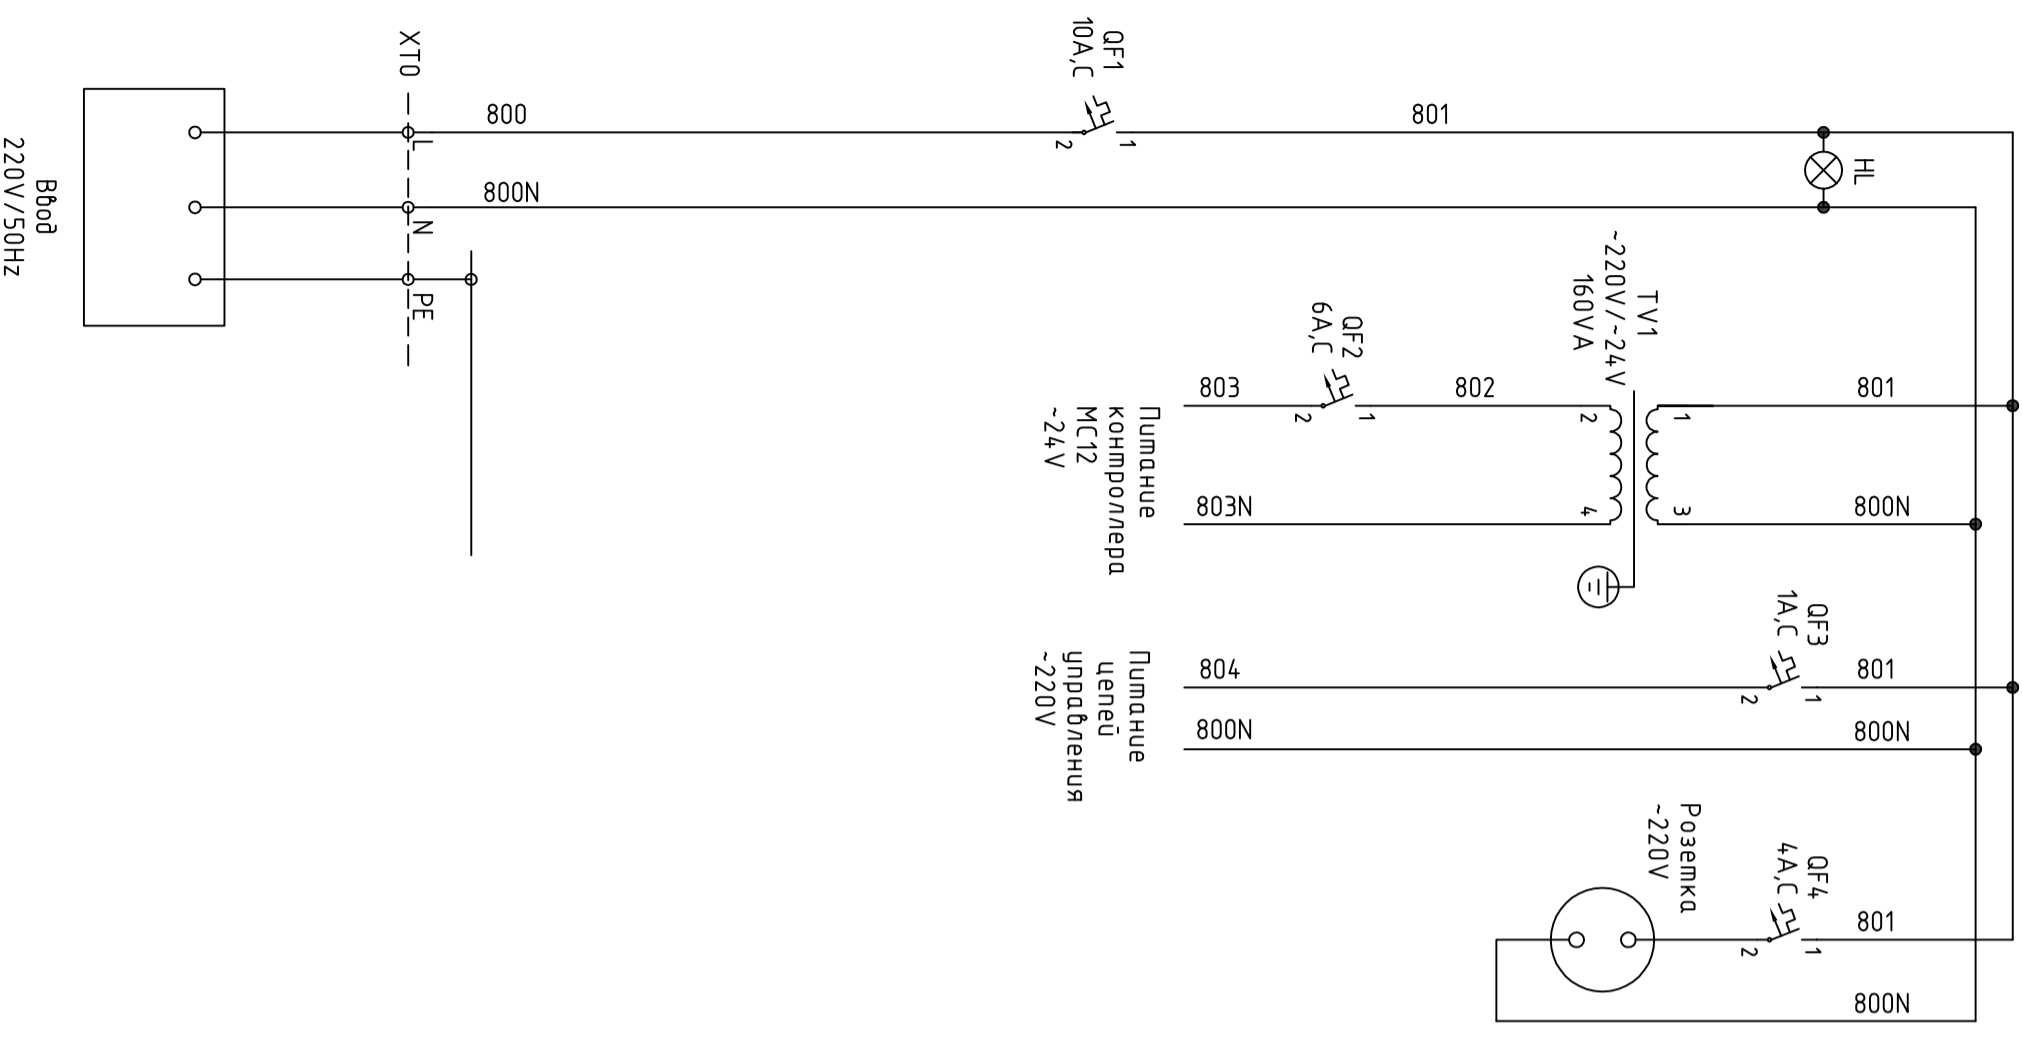

Обозначение	Наименование	Кол.	Примечание
Аппаратура, установленная на щите			
TV1	Трансформатор понижющий ~220/-24В	1	
QF1	Выключатель автоматический однополюсный С60N In=10,0А Iomc=3In	1	
QF2	Выключатель автоматический однополюсный С60N In=6А Iomc=3In	1	
QF3	Выключатель автоматический однополюсный С60N In=1А Iomc=3In	1	
QF4	Выключатель автоматический однополюсный С60N In=4А Iomc=3In	1	
HL	Светильник лампы с светодиодом зеленого цвета ~220 В XV5-AVM3	1	

Изм.		Колуч	Лист	№ док	Подпись	Дата	шифр Заказчик: 000 "Управляющая компания Прометей" 2. Москва Коробовское шоссе влад. 41А, корп. 1, корп. 2	27.02.2015. АОВ1		
Изм.		Лист	№ док	Подпись	Дата					
Изм.		Лист	№ док	Подпись	Дата					
Изм.		Лист	№ док	Подпись	Дата					
Изм.		Лист	№ док	Подпись	Дата	Новое строительство Многоэтажного здания - стоянку		Складья Р	Лист 71	Листов
Изм.		Лист	№ док	Подпись	Дата	Автоматизация вентиляции. ЩУ-В13, В14, В15. Схема электрическая принципиальная (начало)		000 "Арм Нубо"		