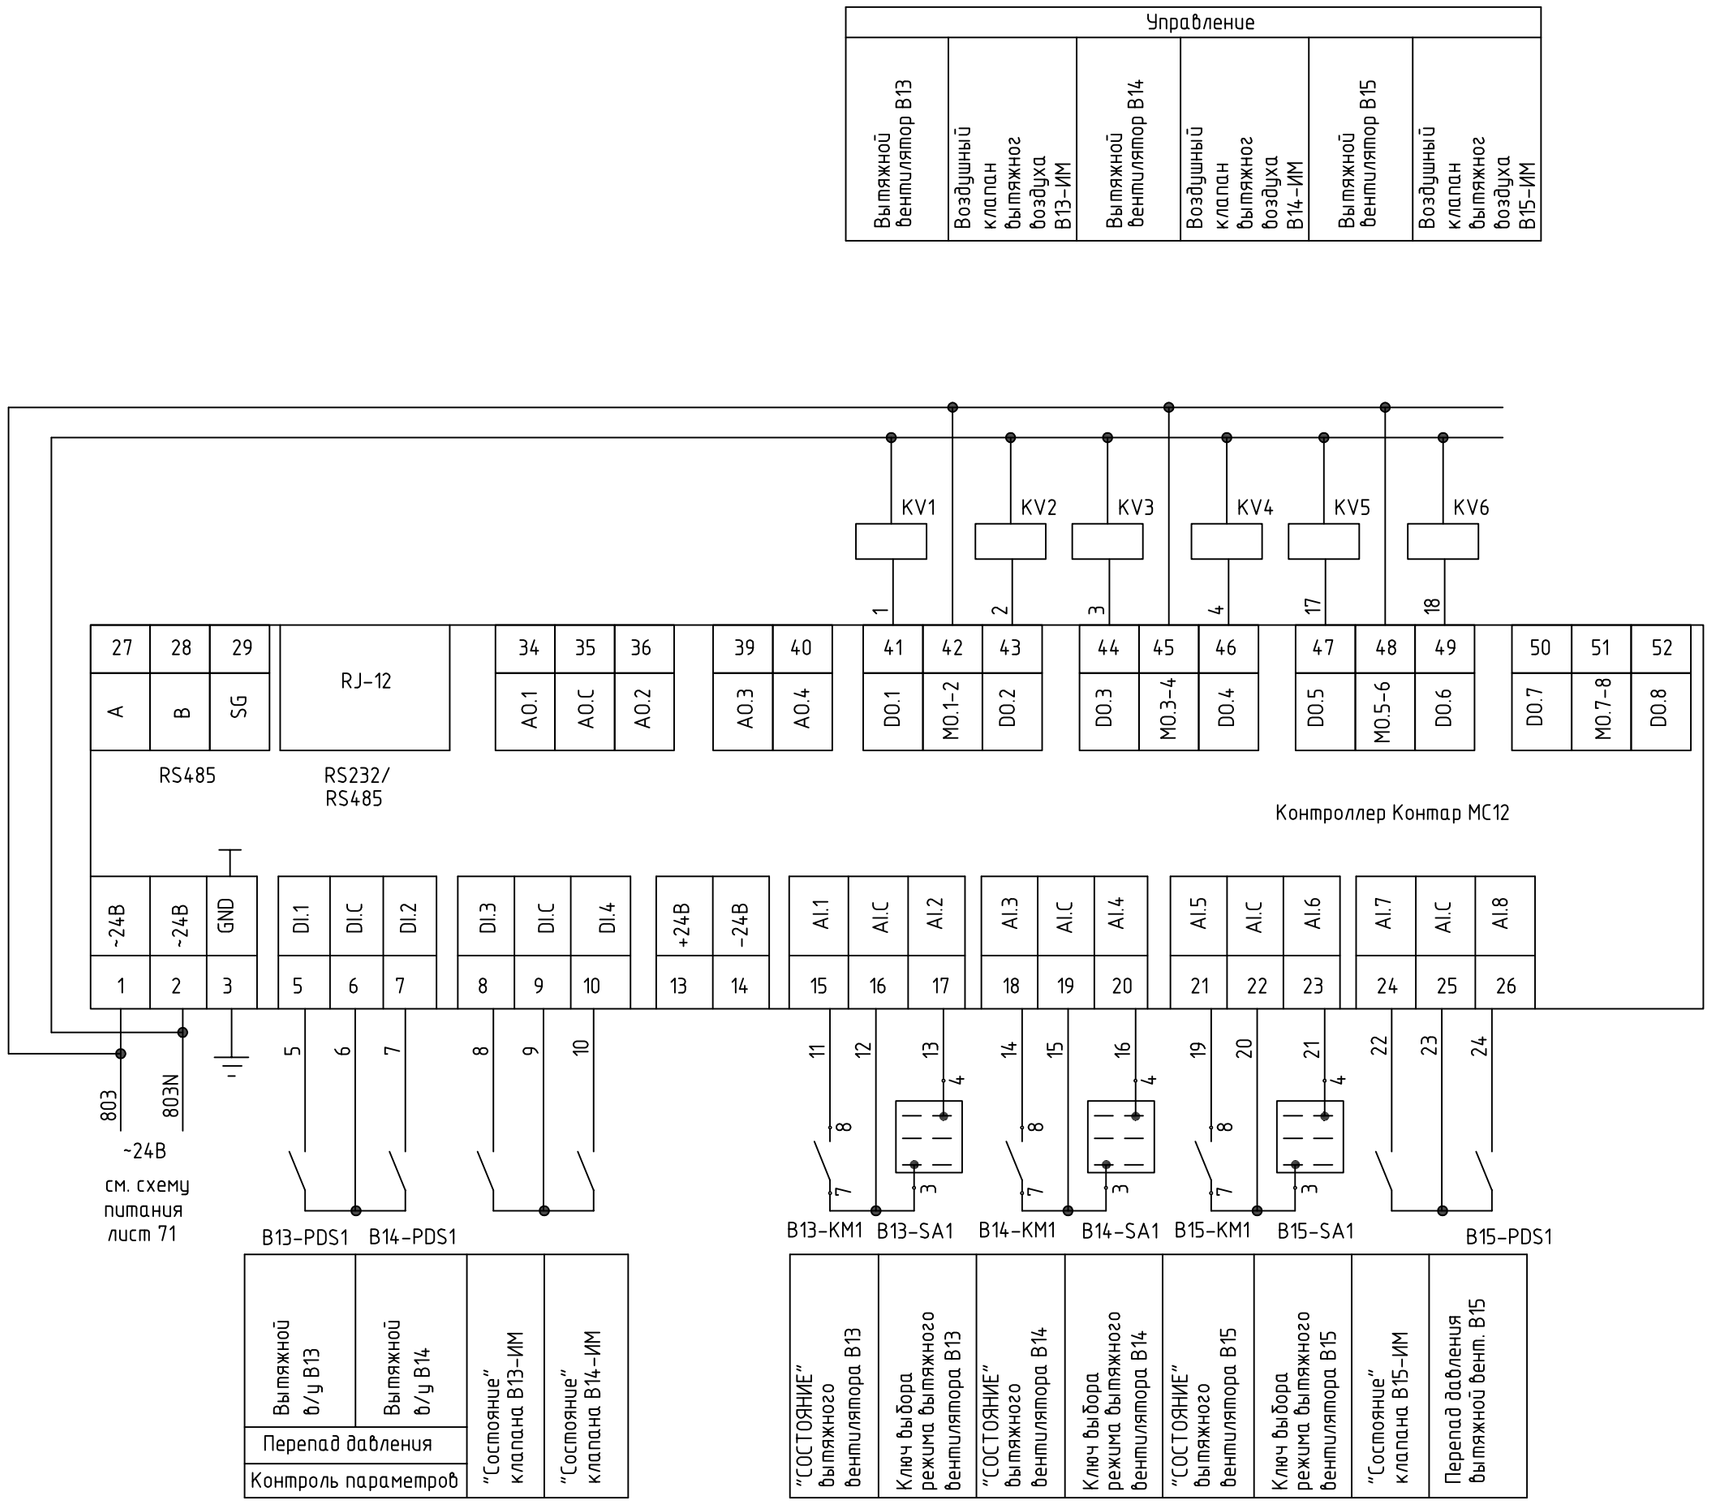

KV1: B13.1 — B13.5 (11 — 14)
KV3: B14.1 — B14.5 (11 — 14)
KV2: 34 — 35 (11 — 14)
KV4: 36 — 37 (11 — 14)

В схемы управления (См.лист 73)

KV5: B15.1 — B15.5 (11 — 14)
KV6: 38 — 39 (11 — 14)

В схемы управления (См.лист 74)

Обозна-чение	Наименование	Кол.	Примечание
	Аппаратура, установленная на щите		
	Контроллер контар MC12	1	
KV1-:-6	Реле Finder 55 серии тип 5532802400 40 ~24В 2п.конт.	6	
	Аппаратура, установленная по месту		
B13-PDS1 B14-PDS1	Датчик перепада давления QBM81-5, 50...500Па.		
B15-PDS1		3	
B13-ИМ B14-ИМ	Привод воздушной заслонки с пружинным возвратом, ~230В		
B15-ИМ		3	Заказан в части "ОВ"

						шифр	27.02.2015. АОВ1
						Заказчик: ООО "Управляющая компания Прометей"	
						г.Москва Коровинское шоссе влад. 41А,корп.1,корп.2	
Изм.	Колуч.	Лист	№док.	Подпись	Дата		
ГИП		Ярмак				Новое строительство многоэтажного гаража-стоянки	Стадия: Р; Лист: 72; Листов:
Нач. отд.		Кипнис					
						Автоматизация вентиляции. ЩУ-В13,В14,В15. Схема электрическая принципиальная (продолжение 1)	ООО "Арт Нуво"

Формат А4х3

СОГЛАСОВАНО

ВЗАМ. ИНВ. N

ПОДПИСЬ И ДАТА

ИНВ. N ПОДЛ.