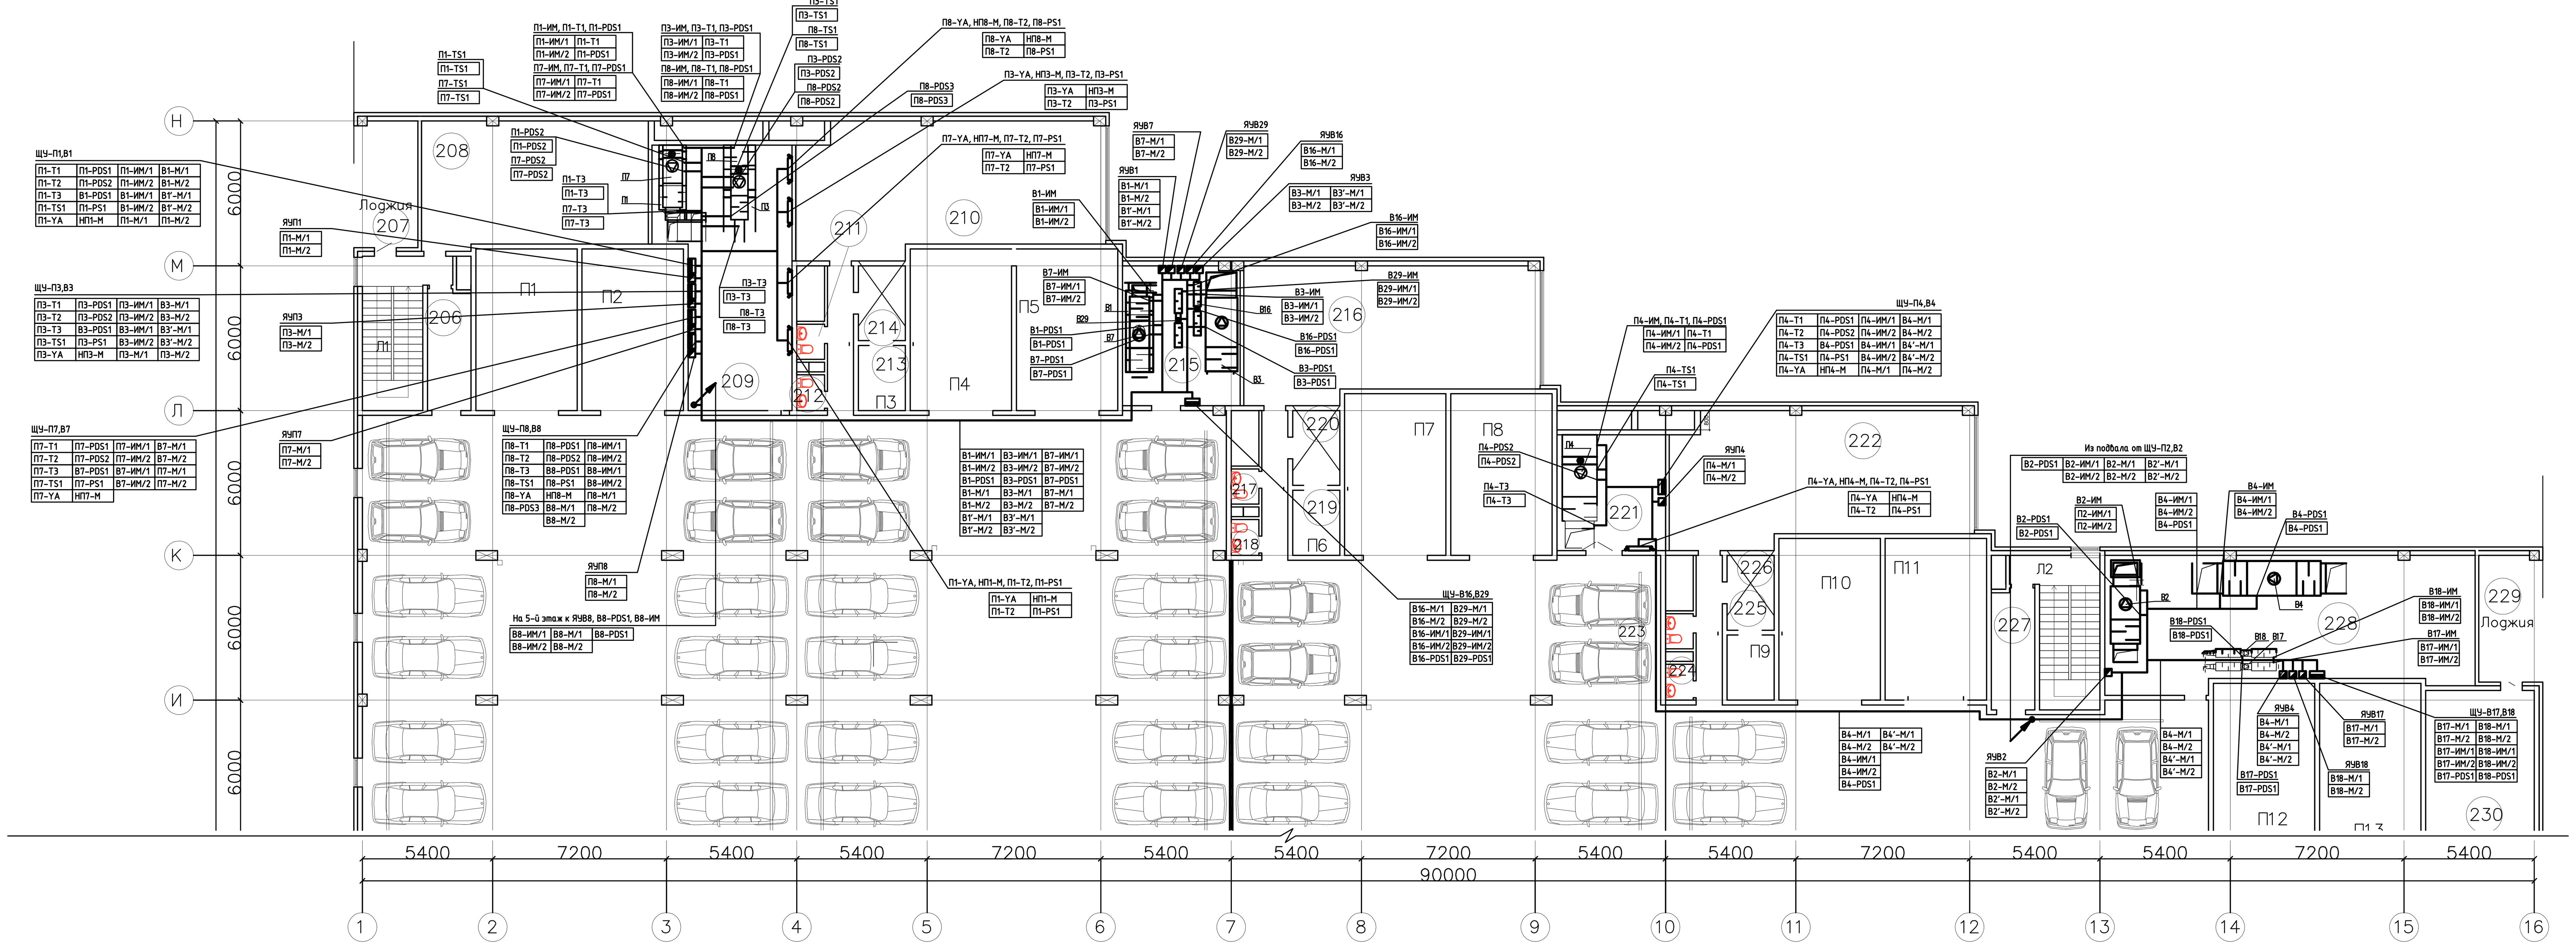

Экспликация помещений

№	Наименование помещения	Площадь ($м^2$)	Категория по взрывопожарной и пожарной опасности
201	Автостоянка №6, (8,10)	1902,2	В1
202	Автостоянка №5, (7,9)	2247,8	В1
203	Тамбур шлюз	4,7	–
204	С.у.	3,6	Д
205	С.у.	4,5	Д
206	Тамбур шлюз	9,1	–
207	Лоджия	14,2	В4
208	Кладовая комплектующих	54,4	В2
209	Помещение вент установок	56,2	В1, Д
210	Помещение инженерных служб	70,9	В2
211	С.у.	1,7	Д
212	С.у.	1,7	Д
213	Коридор	6,7	В4
214	Тамбур шлюз	6,1	–
215	Помещение вент установок	25,8	В1, Д
216	Комната водителей и персонала	70,9	В3
217	С.у.	1,7	Д
218	С.у.	1,7	Д
219	Коридор	6,7	В4
220	Тамбур шлюз	6,1	–
221	Помещение вент установок	25,8	В1, Д
222	Помещение вент установок	70,9	В1, Д
223	С.у.	1,7	Д
224	С.у.	1,7	Д
225	Коридор	6,7	В4
226	Тамбур шлюз	6,1	–
227	Тамбур шлюз	9,1	–
228	Помещение вент установок	85,0	В1, Д
229	Лоджия	14,2	В4
230	Пом хранения пож инвентаря	28,8	–
231	Тамбур шлюз	4,7	–
232	С.у.	3,6	Д
233	С.у.	4,5	Д
Л1	Лестница	17,5	В4
Л2	Лестница	17,5	В4
Л3	Лестница	15,3	В4
Л4	Лестница	15,3	В4
	Полезная площадь	4825,1	

						шифр 27.02.2015. АОВ1 Заказчик: ООО "Управляющая компания Прометей"
Изм.	Кол.уч.	Лист	№док.	Подпись	Дата	г.Москва Коровинское шоссе влад. 41А,корп.1,корп.2
ГИП		Ярмак				Новое строительство многоэтажного гаража-стоянки
Нач. отд.		Кипнис				

Стадия	Лист	Листов
Р	83	

Автоматизация вентиляции
Фрагмент плана 2-го этажа.
План расположения

ООО "Арт Нуво"

Формат А3х5