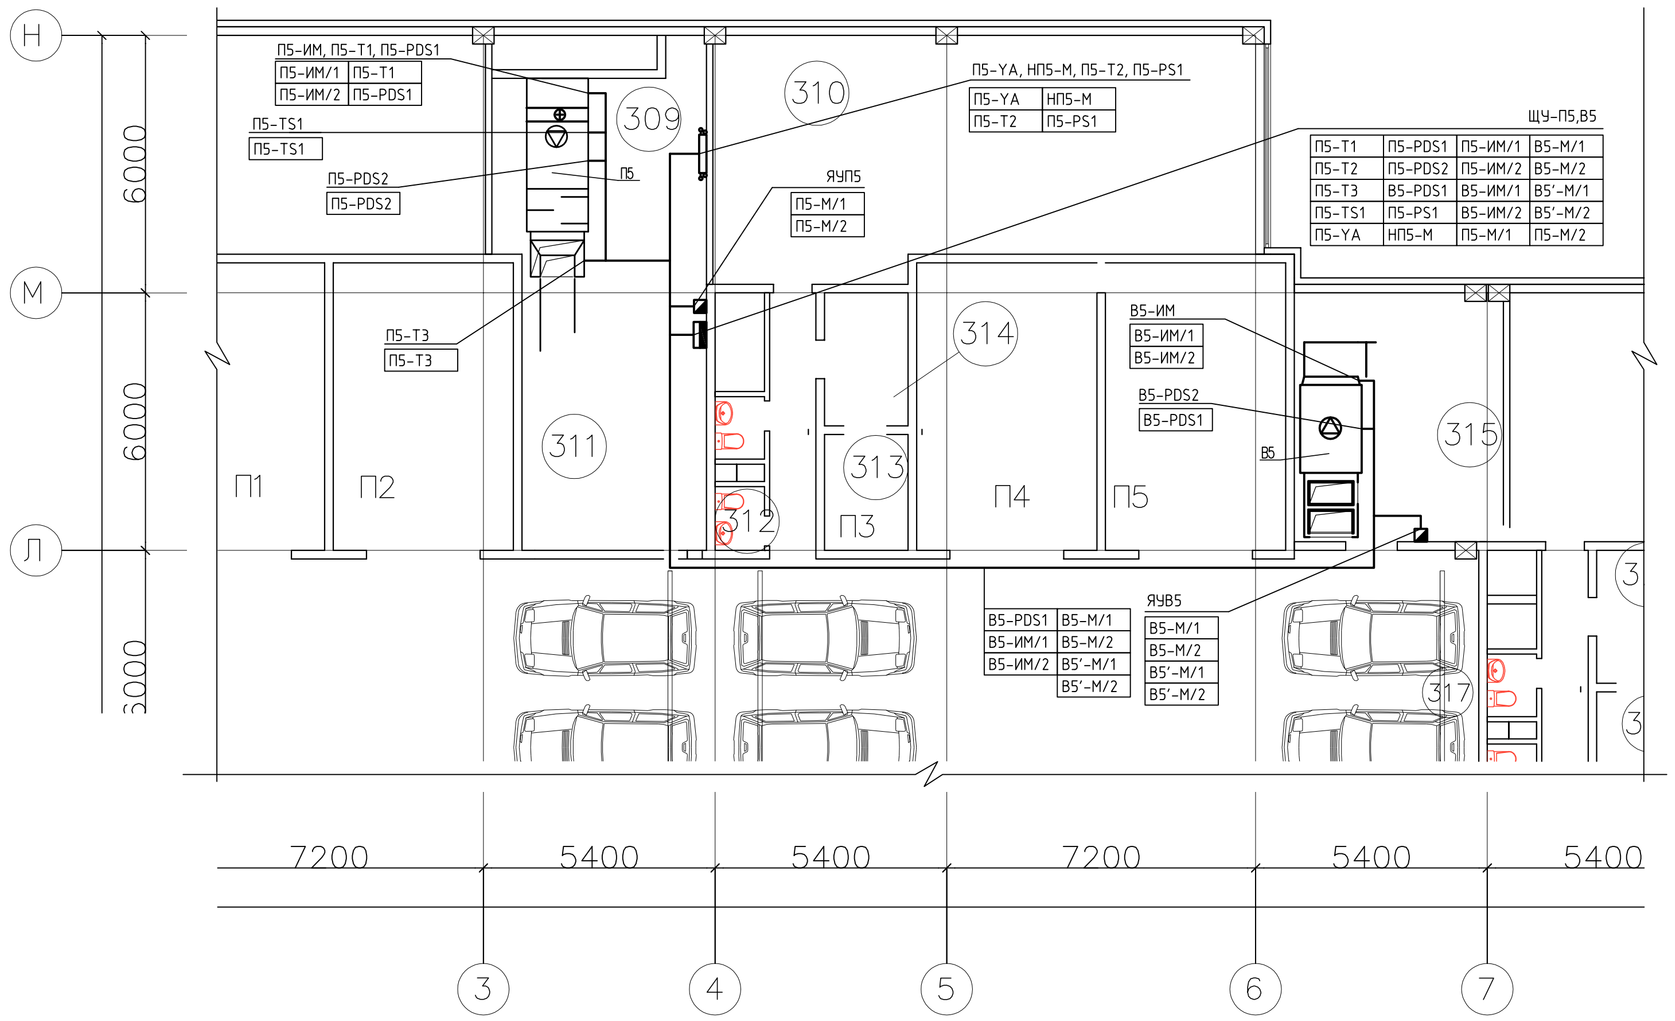

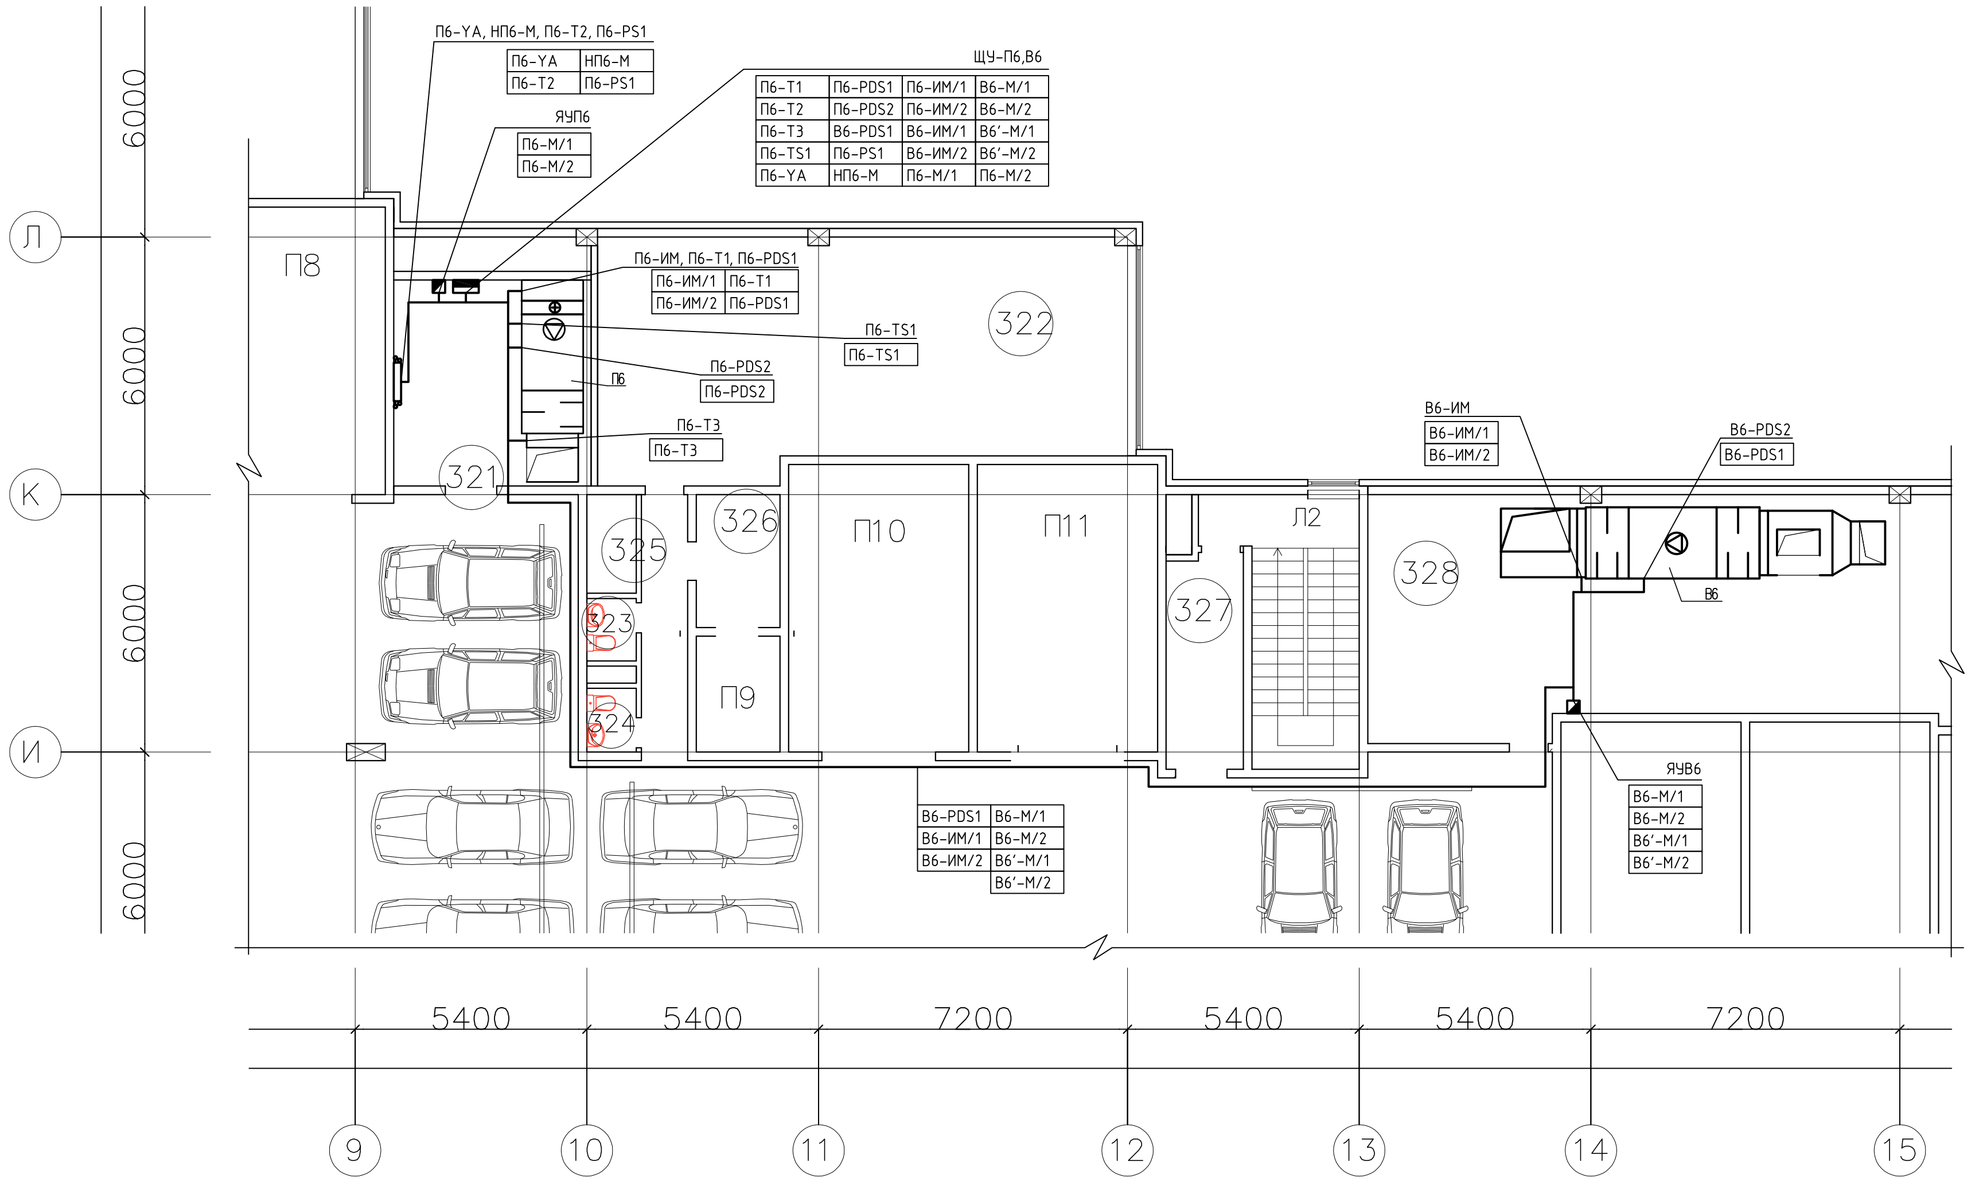

Экспликация помещений

№	Наименование помещения	Площадь ($м^2$)	Категория по взрывопожарной и пожарной опасности
301	Автостоянка №6, (8,10)	1902,2	В1
302	Автостоянка №5, (7,9)	2247,8	В1
303	Тамбур шлюз	4,7	–
304	С.у.	3,6	Д
305	С.у.	4,5	Д
306	Тамбур шлюз	9,1	–
307	Лоджия	14,2	В4
308	Кладовая комплектующих	54,4	В2
309	Помещение вент установок	56,2	В1, Д
310	Помещение инженерных служб	70,9	В2
311	С.у.	1,7	Д
312	С.у.	1,7	Д
313	Коридор	6,7	В4
314	Тамбур шлюз	6,1	–
315	Помещение вент установок	25,8	В1, Д
316	Комната водителей и персонала	70,9	В3
317	С.у.	1,7	Д
318	С.у.	1,7	Д
319	Коридор	6,7	В4
320	Тамбур шлюз	6,1	–
321	Помещение вент установок	25,8	В1, Д
322	Помещение вент установок	70,9	В1, Д
323	С.у.	1,7	Д
324	С.у.	1,7	Д
325	Коридор	6,7	В4
326	Тамбур шлюз	6,1	–
327	Тамбур шлюз	9,1	–
328	Помещение вент установок	85,0	В1, Д
329	Лоджия	14,2	В4
330	Пом хранения пож инвентаря	28,8	–
331	Тамбур шлюз	4,7	–
332	С.у.	3,6	Д
333	С.у.	4,5	Д
Л1	Лестница	17,5	В4
Л2	Лестница	17,5	В4
Л3	Лестница	15,3	В4
Л4	Лестница	15,3	В4
	Полезная площадь	4825,1	

СОГЛАСОВАНО

СОГЛАСОВАНО

ВЗАМ. ИНВ. N

ПОДПИСЬ И ДАТА

ИНВ. N ПОДЛ.

						шифр	27.02.2015. АОВ1
						Заказчик: ООО "Управляющая компания Прометей"	
						г.Москва Коровинское шоссе влад. 41А,корп.1,корп.2	
Изм.	Колич.	Лист	N док.	Подпись	Дата		
ГИП		Ярмак				Новое строительство многоэтажного гаража-стоянки	Стадия: Р; Лист: 84; Листов:
Нач. отд.		Кипнис					
						Автоматизация вентиляции Фрагмент плана 3-го этажа. План расположения	ООО "Арт Нуво"

Формат А1