


			СОГЛАСОВАНО				СОГЛАСОВАНО				
ИНВ. N ПОДЛ.	ПОДПИСЬ И ДАТА	ВЗАМ. ИНВ. N									

Аппаратура на щите ЩУ-П1,В1		Аппаратура по месту	
Контроллер			
AI	DI	NSA	КМ1
A0	D1	H	SA1
D0			

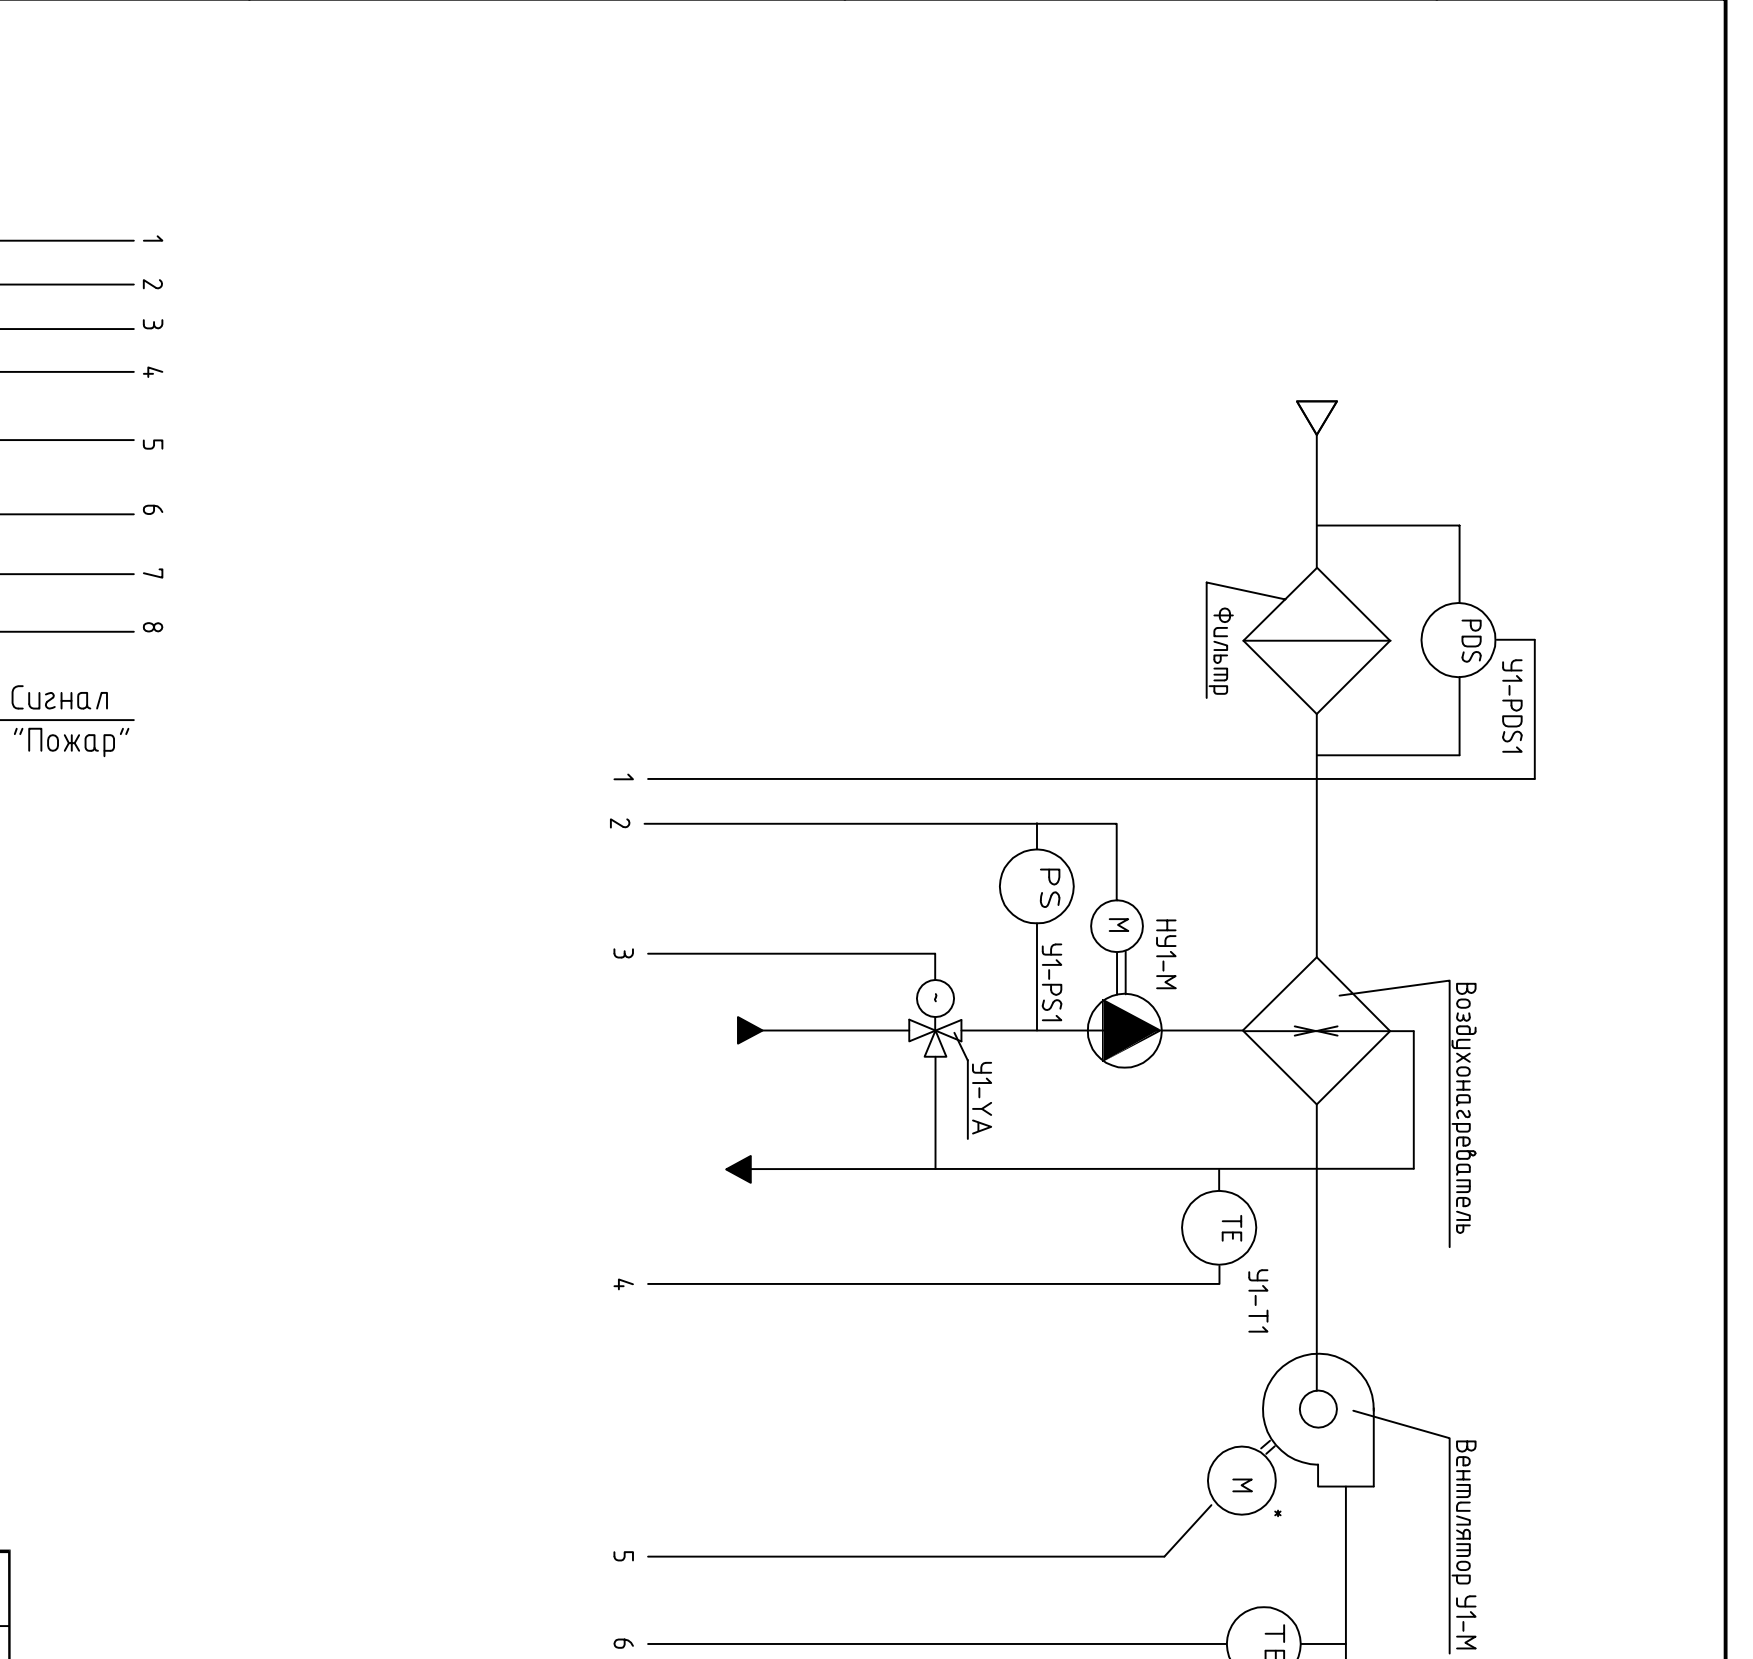

Итого			3			7			2		
Сигнал "Пожар"			7			1			2		

- Условные обозначения даны по ГОСТ 21.408-2013.
- \* - см. электротехнич. часть проекта.
- Схема выполнена для ВТЗ У1 и аналогична для ВТЗ У2--У6.

шифр	27.02.2015. АОВ2		
Заказчик:	ООО "Управляющая компания Прометей"		
г. Москва Коробинское шоссе влад. 41А, корп. 1, корп. 2			
Изм.	Колуч.	Лист	№ док.
ГИП	Ярмак		
Нач. отд.	Кулиус		
Новое строительство		Смодия	Лист
Многоэтажного здания - стоянку		P	2
Автоматизация воздушно-тепловых завес.		000 "Арм Нубо"	
ВТЗ У1 (У2--У6). Схема автоматизации			