


ИНВ. N ПОДЛ.			ПОДПИСЬ И ДАТА			ВЗАМ. ИНВ. N			СОГЛАСОВАНО			СОГЛАСОВАНО		

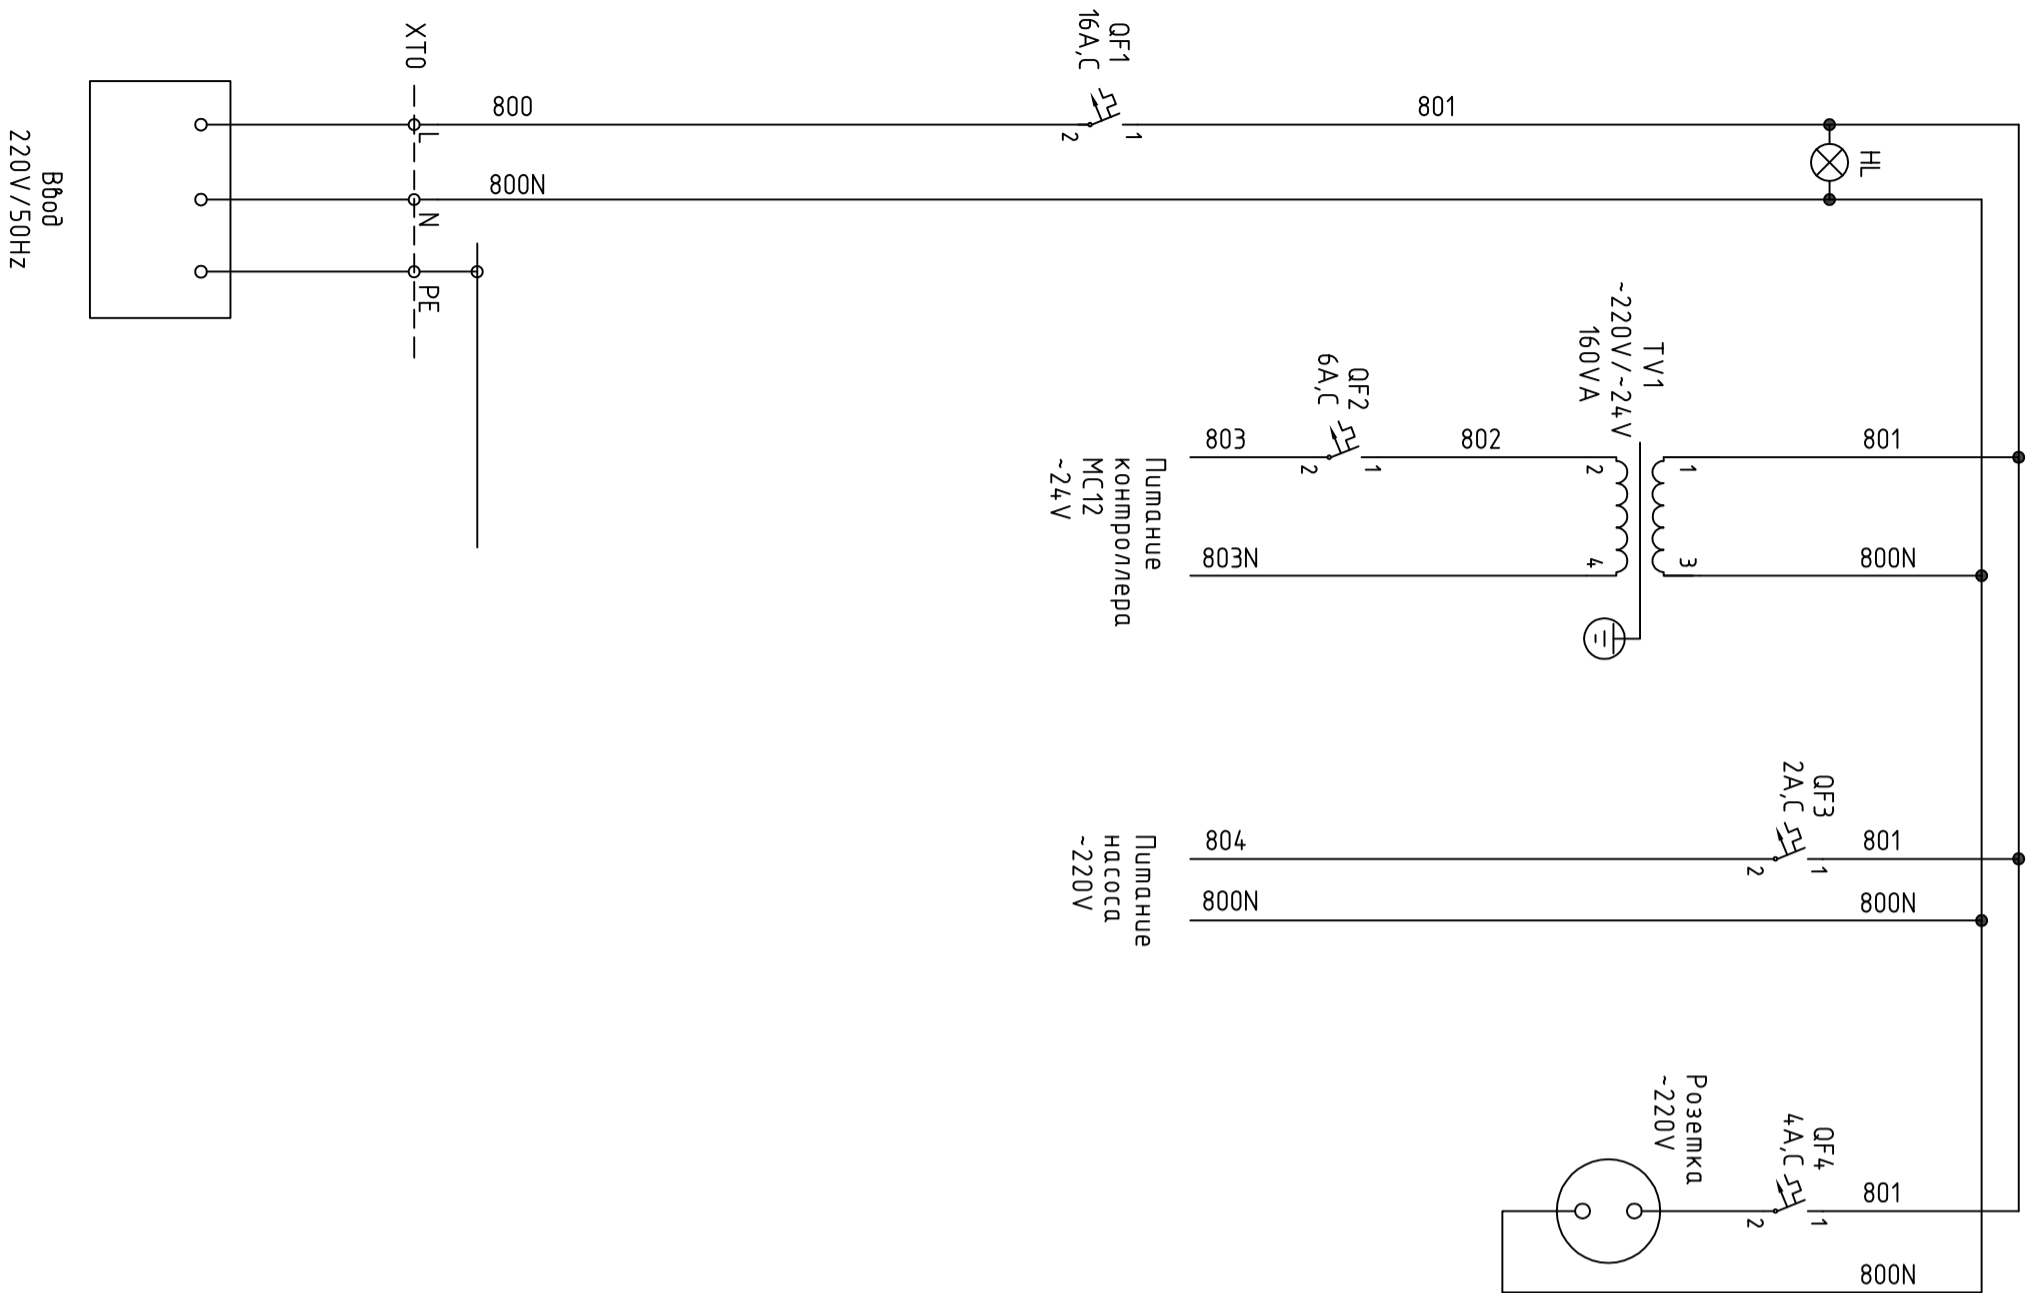

Обозначение	Наименование	Кол.	Примечание
Аппаратура, установленная на щите			
TV1	Трансформатор понижющий ~220/-24В	1	
QF1	Выключатель автоматический однополюсный С60N In=16,0А Iомс=3In	1	
QF2	Выключатель автоматический однополюсный С60N In=6А Iомс=3In	1	
QF3	Выключатель автоматический однополюсный С60N In=2А Iомс=3In	1	
QF4	Выключатель автоматический однополюсный С60N In=4А Iомс=3In	1	
HL	Свистящая лампа с световым зеленого цвета ~220 В XV5-AVM3	1	

1. Схема выполнена для ВТЗ У1 и аналогична для ВТЗ У2--У6.

Изм.				Изм.				Изм.				Изм.			
Колуч				Лист				Лист				Лист			
Ярмак				НВок				Подпись				Дата			
На ч. омд.				Кулнус											
шифр								27.02.2015. АОВ2							
Заказчик: 000 "Управляющая компания Прометей"															
г. Москва Коробовское шоссе влад. 41А, корп. 1, корп. 2															
Новое строительство				Смодия				Лист				Листов			
Многоэтажного здания-стоянки				Р				З							
Автоматизация воздушно-тепловых								000 "Арм Нубо"							
забес.															
ЩУ-У1 (ЩУ-У2--ЩУ-У6). Схема															
электрическая принципиальная (начало)															