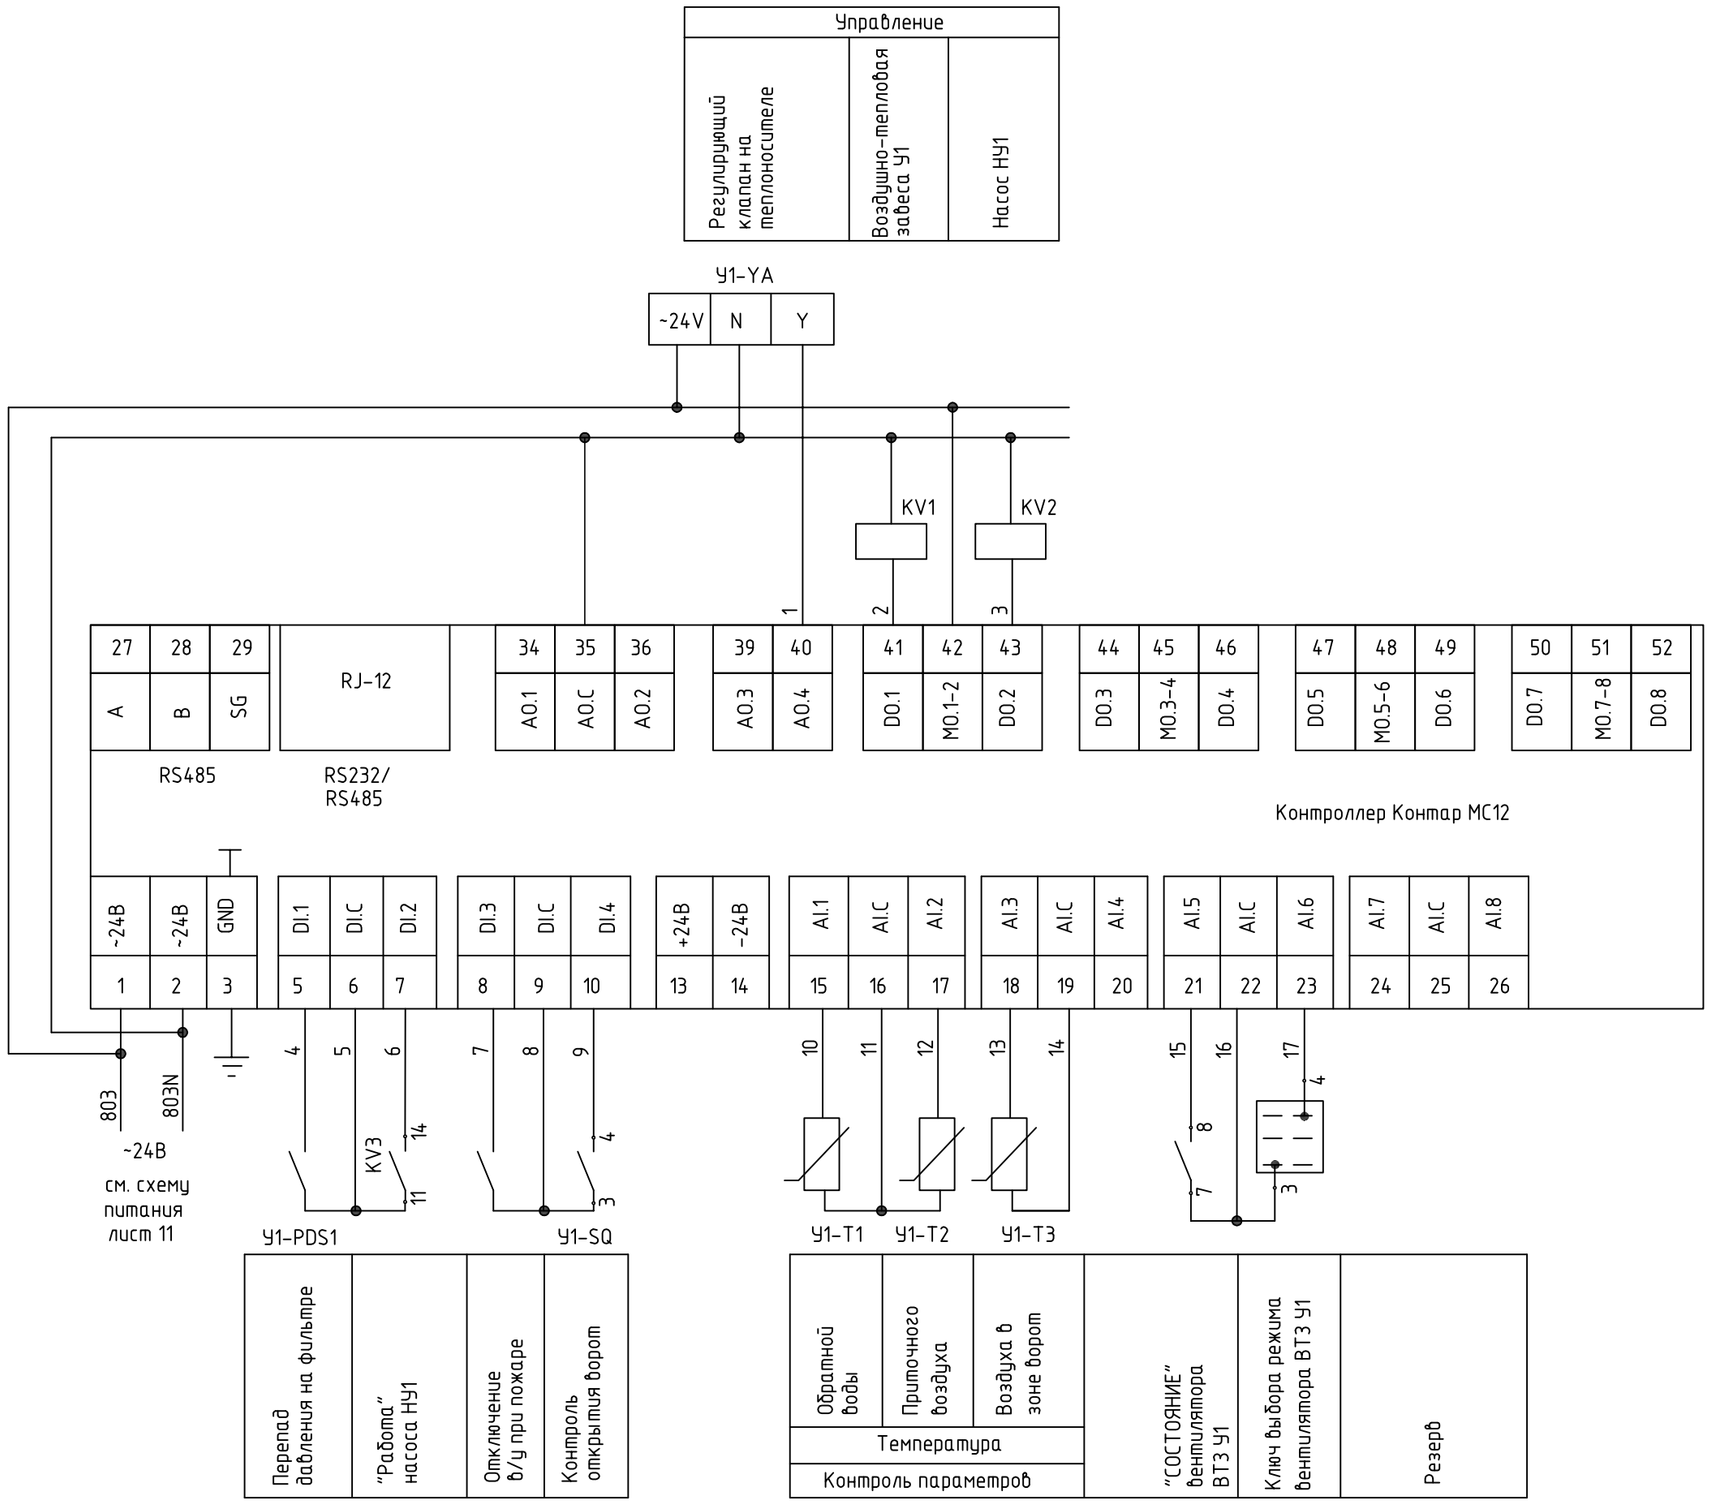

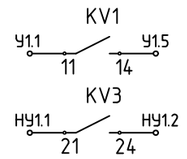

В схемы управления (См.лист 14)

Обозна-чение	Наименование	Кол.	Примечание
	Аппаратура, установленная на щите		
	Контроллер контар MC12	1	
KV1, KV2	Реле Finder 55 серии тип 553280240040 ~24В 2п.конт.	2	
	Аппаратура, установленная по месту		
У1-Т1	Погружной датчик температуры QAE2120.010, LG-Ni1000, -30...+130°C, 150мм.	1	
У1-Т2	Датчик температуры в воздуховоде QAM2120.040, LG-Ni1000, -50...+80°C	1	
У1-Т3	Датчик температуры воздуха в помещении QAA24, LG-Ni1000, 0...+50°C	1	
У1-PDS1	Датчик перепада давления QBM81-3, 20...300Па.	1	
У1-SQ1	Выключатель путевой контактный, модификация 23 ВП15К21-231-54 У3	1	
У1-YA	Трехходовой клапан с эл.приводом 0...10В	1	Заказан в части "ОВ"

1. Схема выполнена для ВТЗ У1 и аналогична для ВТЗ У2-:-У6.

СОГЛАСОВАНО

СОГЛАСОВАНО

ВЗАМ. ИНВ. N

ПОДПИСЬ И ДАТА

ИНВ. N ПОДЛ.

Изм.	Кол.уч.	Лист	№док.	Подпись	Дата
ГИП		Ярмак			
Нач. отд.		Кипнис			

шифр 27.02.2015. АОВ2

Заказчик: ООО "Управляющая компания Прометей"

г.Москва Коровинское шоссе влад. 41А,корп.1,корп.2

Новое строительство многоэтажного гаража-стоянки

Стадия	Лист	Листов
Р	4	

Автоматизация воздушно-тепловых завес. ЩУ-У1 (ЩУ-У2-:-ЩУ-У6). Схема электрическая принципиальная (продолжение)

ООО "Арт Нуво"

Формат А4х3