План 1–го этажа с системами ВПВ и АУП

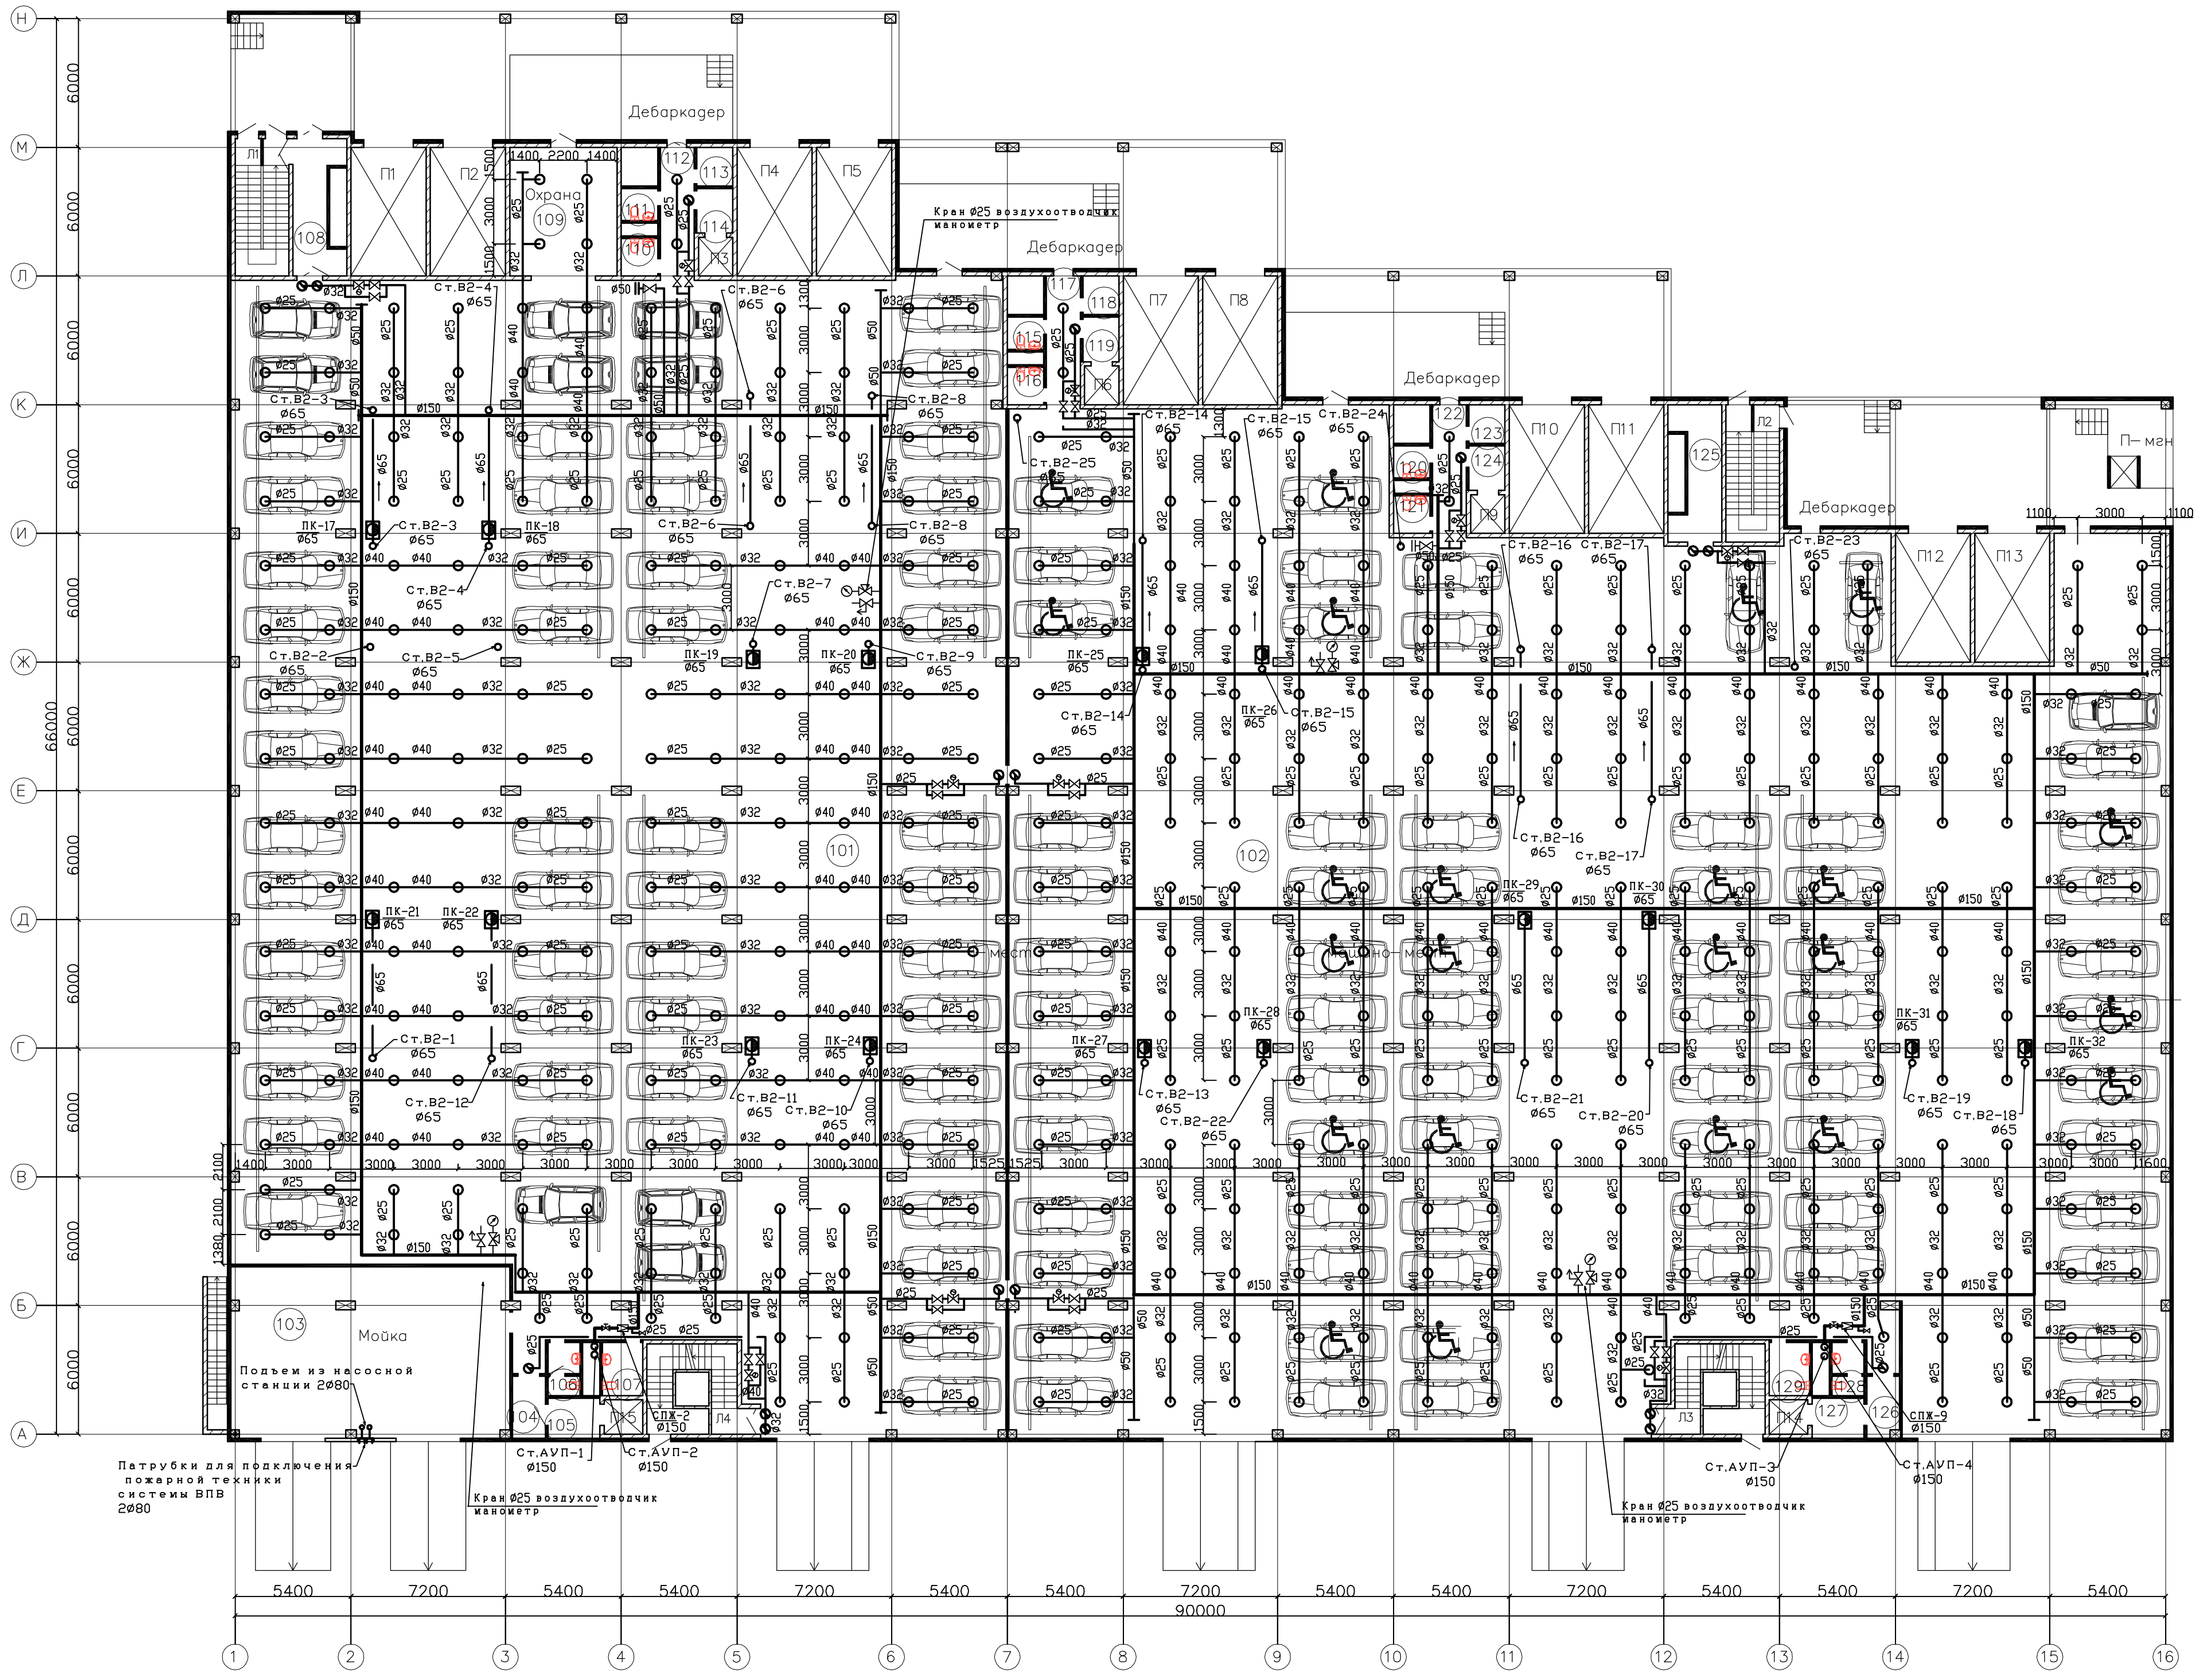

Экспликация помещений

NN	Наименование помещения	Площадь ($м^2$)	Категория по взрывопожарной и пожарной опасности
101	Автостоянка N 4	1812,9	В1
102	Автостоянка N 3	2278,6	В1
103	Мойка на 2 поста	82,4	Д
104	Тамбур шлюз	4,5	–
105	Тамбур шлюз	4,7	–
106	С.у.	3,6	Д
107	С.у. для инвалидов	4,7	Д
108	Тамбур шлюз	15,8	–
109	Помещение охраны, диспетчерская	30,0	В3
110	С.у.	2,6	Д
111	С.у.	3,0	Д
112	Коридор	9,4	В4
113	Помещение уборочного инвентаря	3,0	Д
114	Тамбур шлюз	3,5	–
115	С.у.	3,0	Д
116	С.у.	2,6	Д
117	Коридор	9,4	В4
118	Помещение уборочного инвентаря	3,0	Д
119	Тамбур шлюз	3,5	–
120	С.у.	2,6	Д
121	С.у.	3,0	Д
122	Коридор	9,4	В4
123	Помещение уборочного инвентаря	3,0	Д
124	Тамбур шлюз	3,5	–
125	Тамбур шлюз	12,4	–
126	Тамбур шлюз	4,3	–
127	Тамбур шлюз	4,7	–
128	С.у.	3,6	Д
129	С.у. для инвалидов	4,7	Д
Л1	Лестница	12,9	В4
Л2	Лестница	16,0	В4
Л3	Лестница	15,3	В4
Л4	Лестница	15,3	В4

29.06.2015

Изм.	Кол.уч.	Лист	№док.	Подп.	Дата	шифр 27.02.2015 ПТ		
						Заказчик ООО "Управляющая компания Прометей"		
						Многоэтажный гараж стоянка по адресу: Г. Москва Коровинское шоссе д. 41А, корп.1, корп. 2		
ГИП		Ярмак				Новое строительство многоэтажного гаража–стоянки	Стадия: П	Лист: 5	Листов:
Разраб.		Павшок				План 1–го этажа с системами ВПВ и АУП	ООО "Арт Нуво"		