


## Схема разводки водоснабжения

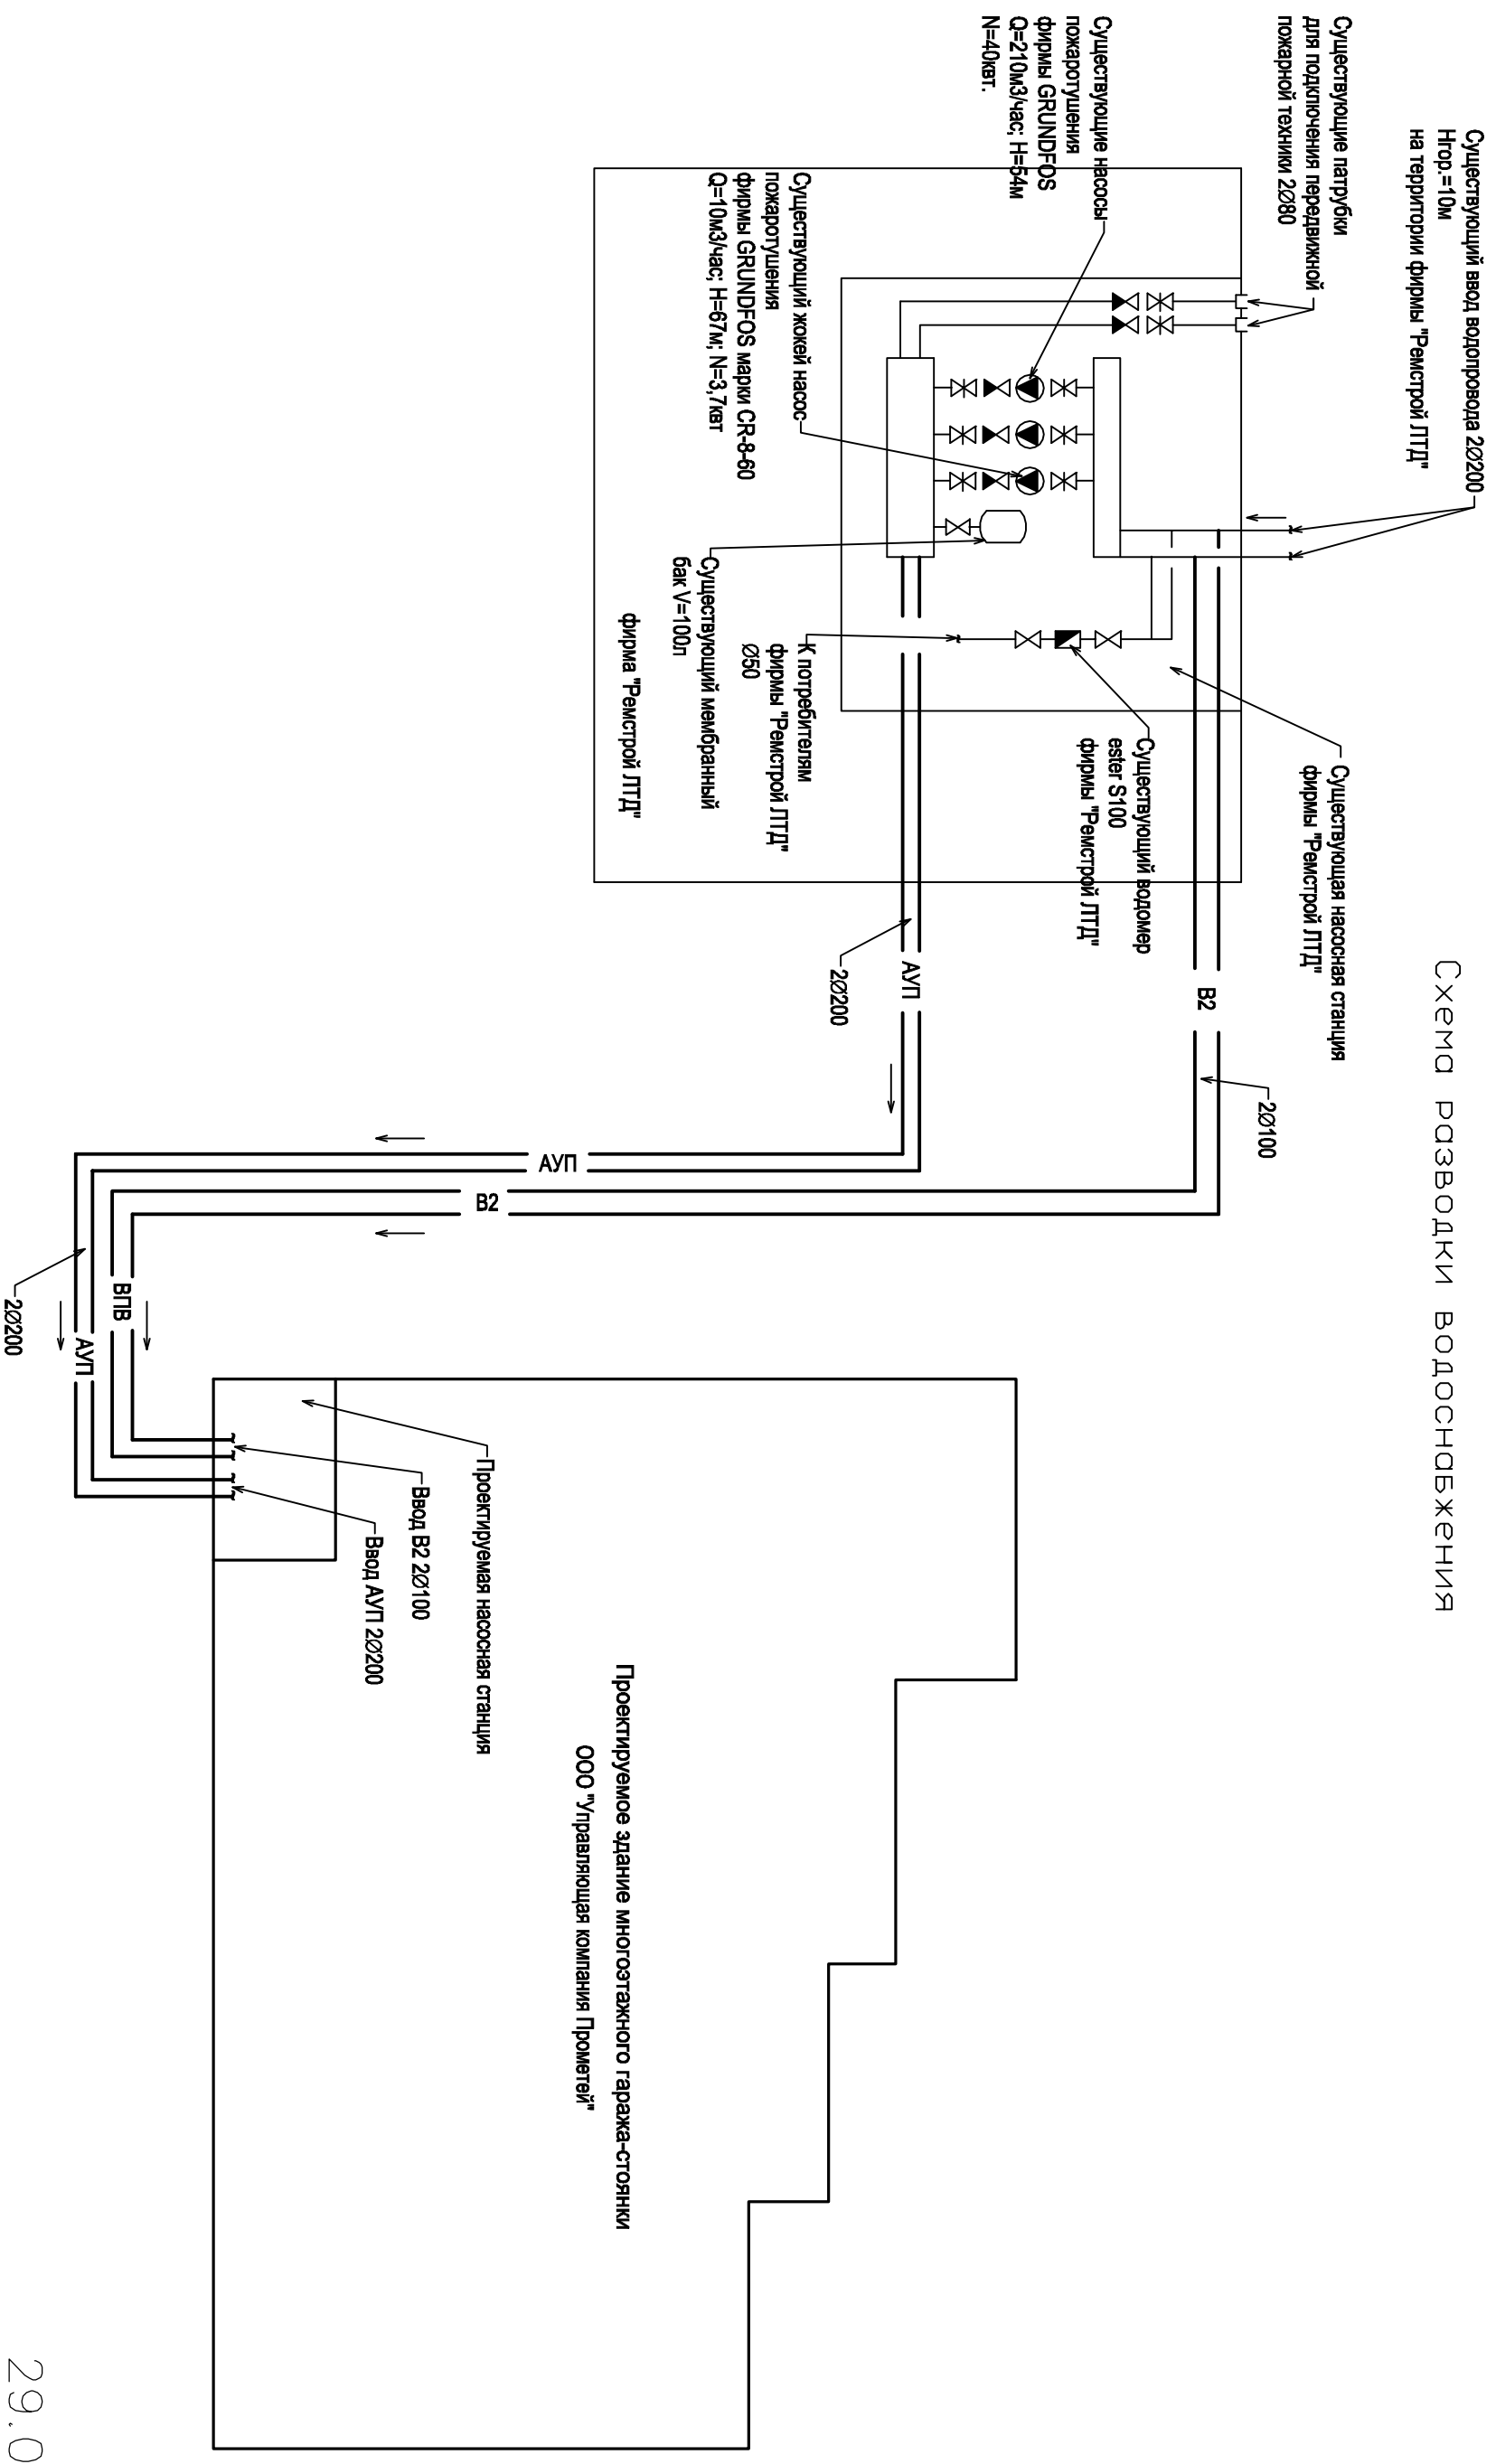

Условные обозначения

Наименование	Обозначение
Трубопровод системы АУП	—
Трубопровод системы ВГВ	— В2 —

29.06.2015

27.02.2015 ПТ

шифр						
Заказчик	ООО "Управляющая компания "Прометей"					
Изм.	Код.ум	Лист	Нрок	Подп.	Дата	Многоэтажный гараж стоянка по адресу: г. Москва Коробинское шоссе г.41А корп.1, корп.2
ГИП	Ярмак					Новое строительство многоэтажного гаража-стоянки
Разроб.	Павшук					
Схема разводки водоснабжения						ООО "Арм Нубо"
		Стадия	Лист			
		П	1	9		