Принципиальная схема системы ВПВ.

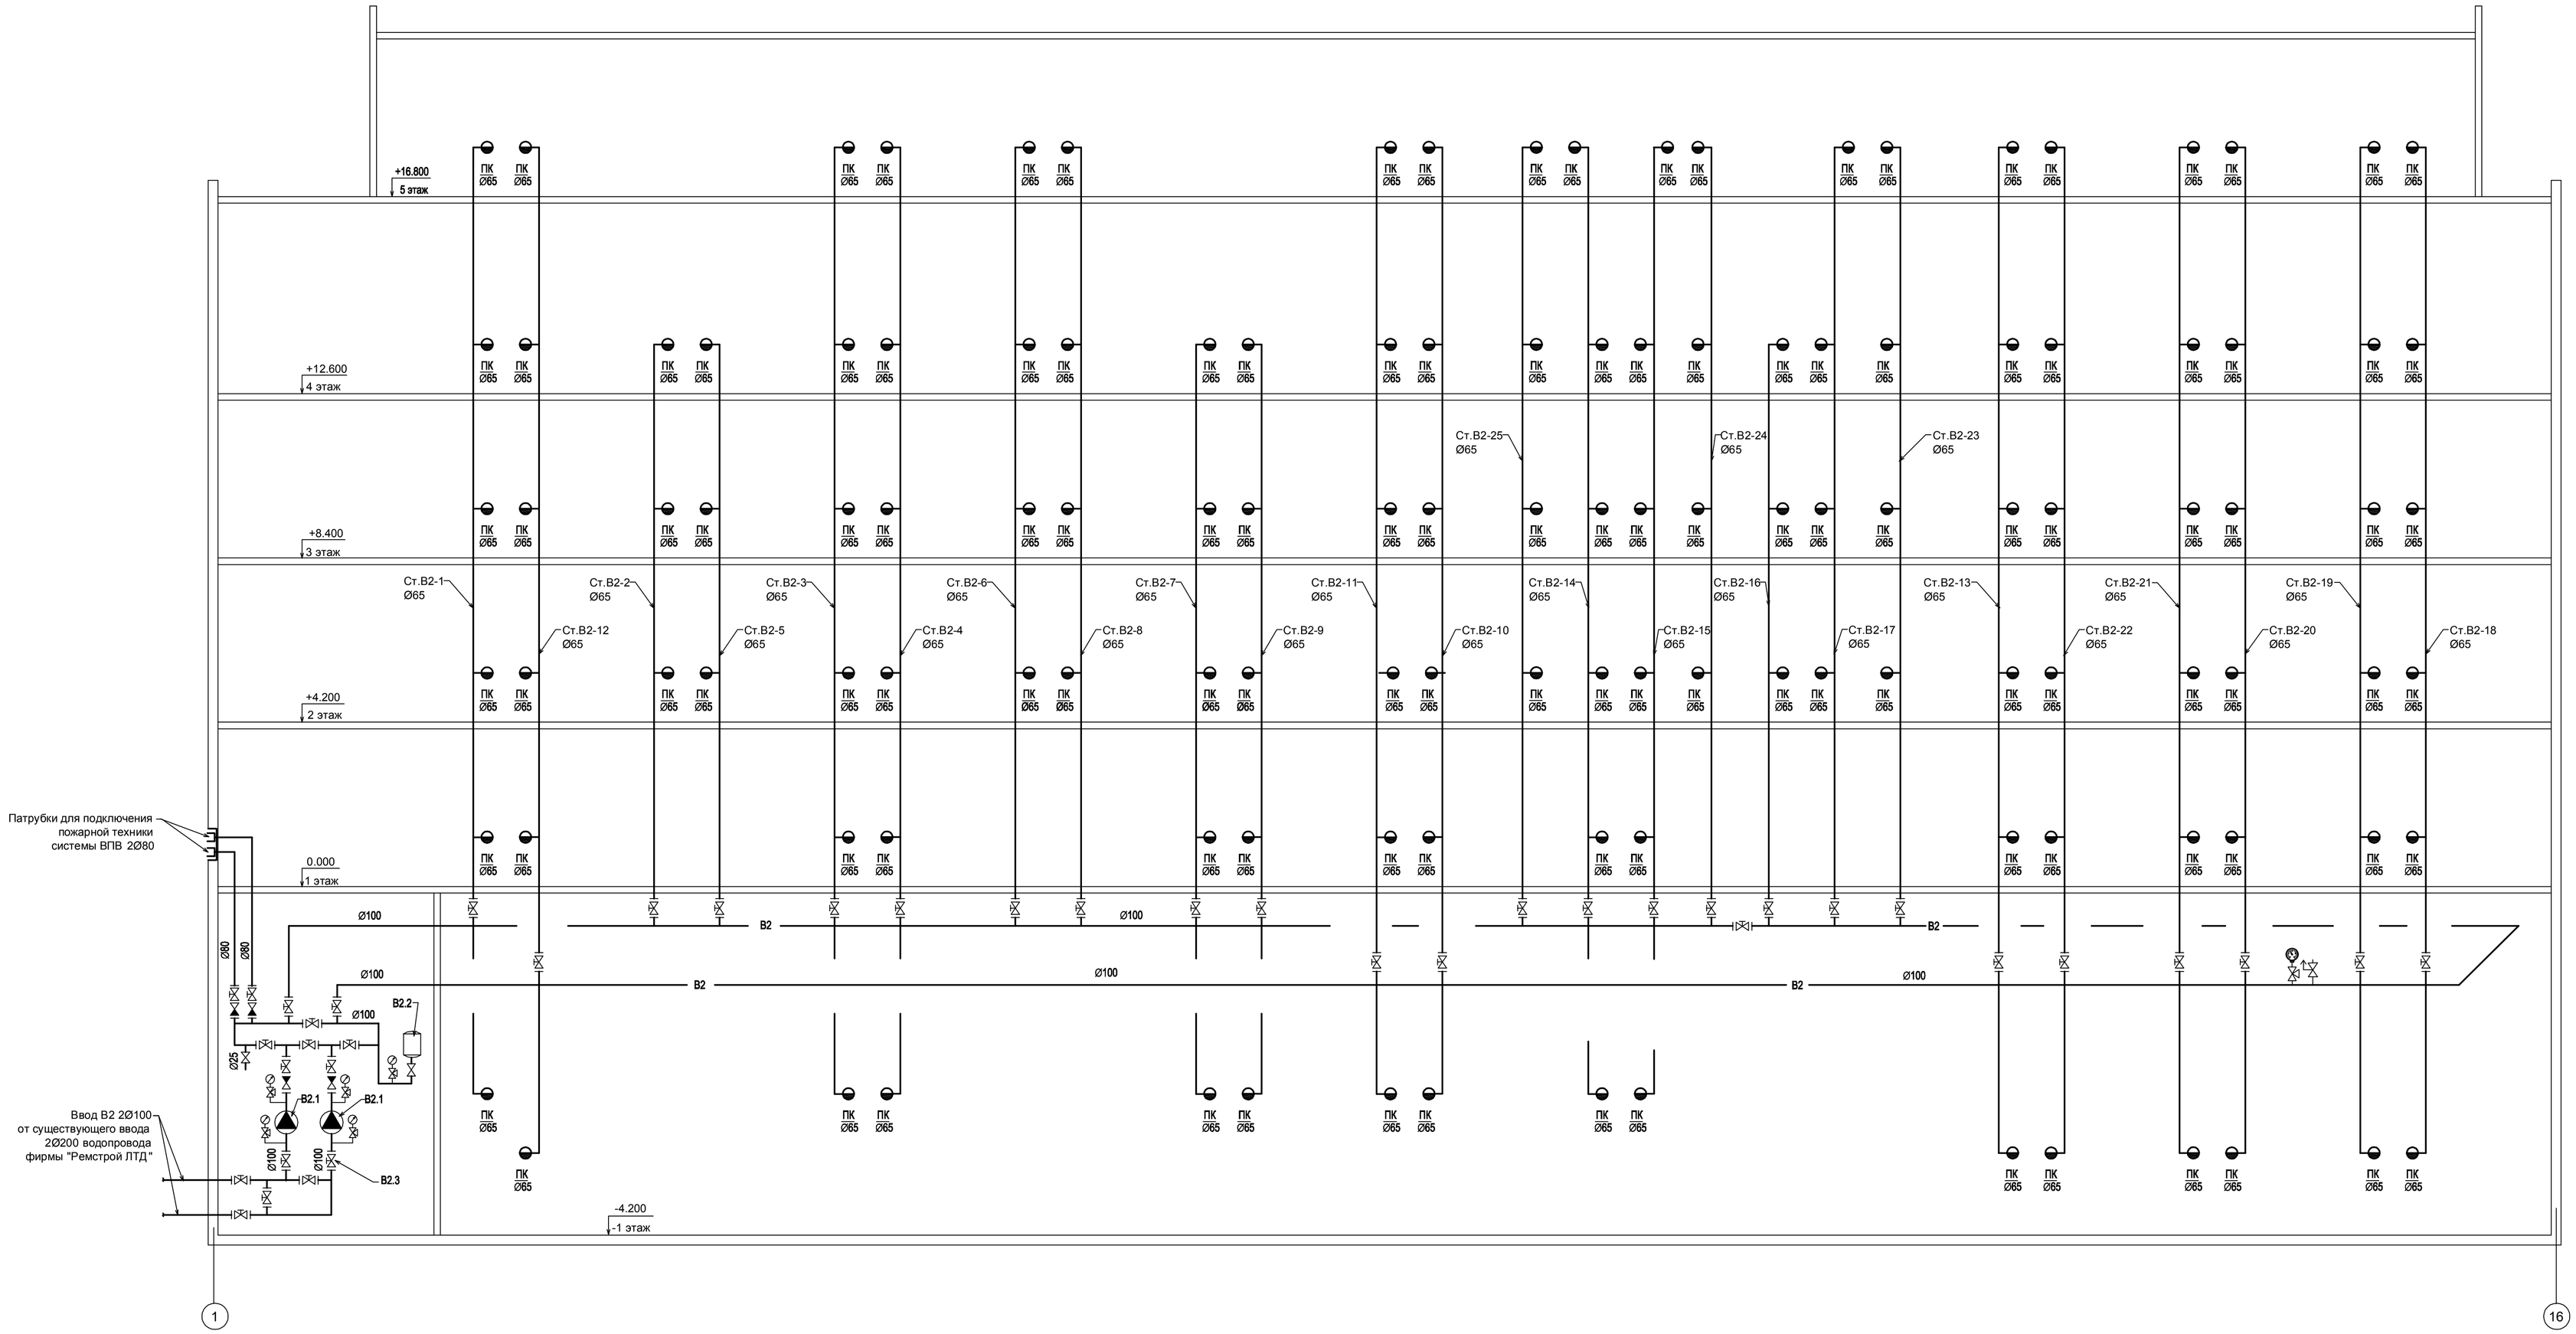

Условные обозначения

Наименование	Обозначение
Трубопровод системы ВПВ	—B2—
Затвор дисковый	
Обратный клапан	
Кран шаровой	
Кран трехходовой	
Манометр	
Пожарный кран	

Спецификация

Поз.	Обозначение	Наименование	Кол.	Масса, ед. кг	Примечание
В2.1	Фирма "Grundfos"	Насос центробежный CR 45-3-2 Q=42м3/ч H=49м N=11,0квт 380В	2	114	1раб., 1рез.
В2.2	Фирма "Reflex"	Мембранный бак V=60л.	1	18	
В2.3	Фирма "Dinansi"	Затвор дисковый поворотный с редуктором-рулем, встроенным концевым выключателем модели Machaoh BFV-02/W	42		
В2.4		Пожарный кран Ø65	127		

29.06.2015

Изм.	Кол.уч	Лист	N док.	Подп.	Дата
ГИП		Ярмак ИП			
Разраб.		Павшок			

шифр 27.02.2015 ПТ
Заказчик: ООО "Управляющая компания Прометей"
Многоэтажный гараж стоянка по адресу:
Г. Москва Коробинское шоссе д. 41А, корп.1, корп. 2
Новое строительство многоэтажного гаража– стоянки

Стадия	Лист	Листов
П	3	

Принципиальная схема системы ВПВ

ООО "Арт Нуво"

Формат А1

Взам. инв. N | Подпись и дата | Инв. N подл.