3/4033-14(10870809); NORMAL(1:500)

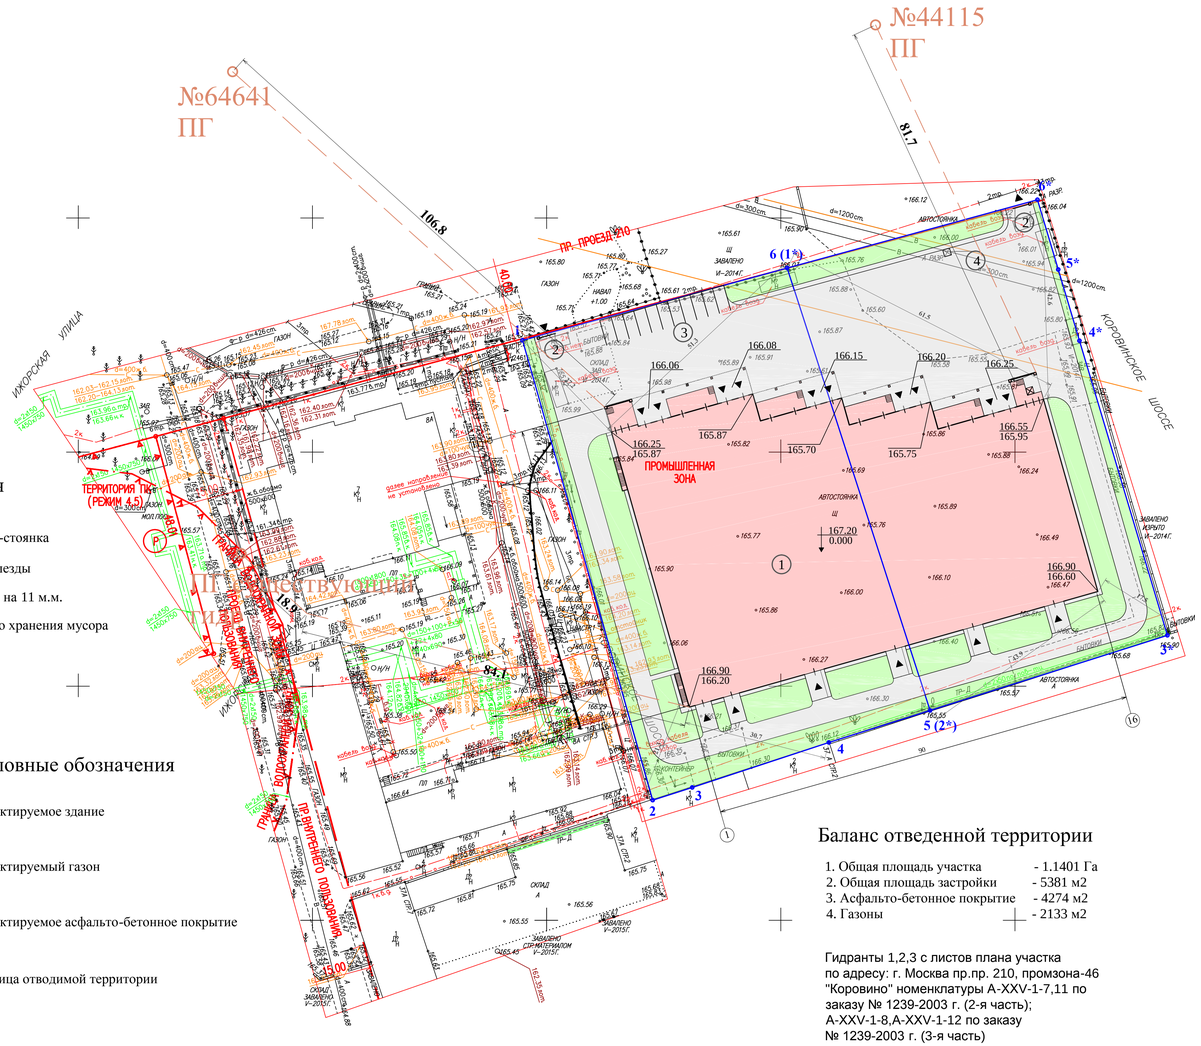

Экспликация

1. Многоэтажный гараж-стоянка
2. Шлагбаумы въезда-выезды
3. Гостевая автостоянка на 11 м.м.
4. Контейнер временного хранения мусора

Условные обозначения

- Проектируемое здание
- Проектируемый газон
- Проектируемое асфальто-бетонное покрытие
- Граница отводимой территории

Баланс отведенной территории

1. Общая площадь участка - 1.1401 Га
2. Общая площадь застройки - 5381 м2
3. Асфальто-бетонное покрытие - 4274 м2
4. Газоны - 2133 м2

Гидранты 1,2,3 с листов плана участка по адресу: г. Москва пр.пр. 210, промзона-46 "Коровино" номенклатуры А-XXV-1-7,11 по заказу № 1239-2003 г. (2-я часть); А-XXV-1-8,А-XXV-1-12 по заказу № 1239-2003 г. (3-я часть)

ЛИНИИ ГРАДОСТРОИТЕЛЬНОГО РЕГУЛИРОВАНИЯ НАНЕСЕНЫ ПО СОСТОЯНИЮ НА 07.07.2014 Г.

Условные обозначения линий градостроительного регулирования

- границы территорий улично-дорожной сети
- границы водных поверхностей
- границы линий регулирования застройки, технических зон и окончательно неутвержденные
- границы водоохранных зон
- границы территорий промышленных зон
- границы территорий памятников истории и культуры
- границы прибрежных полос
- границы режимов градостроительной деятельности на территориях природного комплекса
- границы историко-культурных заповедных территорий
- границы памятников природы
- границы жестких зон санитарной охраны
- границы озелененных территорий
- границы береговых полос
- границы территорий природного комплекса
- границы полосы отвода железных дорог
- границы охранных зон памятников истории и культуры
- границы особо охраняемых природных территорий
- границы зон санитарной охраны
- границы коммунальных зон
- границы охранной зоны ансамбля Московского Кремля
- границы зон охраняемого ландшафта
- границы санитарно-защитных зон

Условные обозначения подземных инженерных коммуникаций

- водопровод (водовод)
- дренаж
- газопровод
- кабель МОСЭНЕРГО
- кабель телевидения
- кабель МПС
- кабель радио
- воздухопровод
- кабель МОСЭЛЕКТРОТРАНС
- бронированный кабель связи
- блочная канализация МОСЭНЕРГО
- кабель заземления
- общий коллектор
- водосток
- канализация
- теплопровод
- кабель МОСГОРСВЕТ
- кабель ДС
- кабель связи УПО
- золопровод
- мазутопровод
- телефон. канализация
- волновод
- кабельный коллектор МОСЭНЕРГО
- бездейств. прокладки
- проекты

ЛИНИИ ГРАДОСТРОИТЕЛЬНОГО РЕГУЛИРОВАНИЯ НАНЕСЕНЫ ПО СОСТОЯНИЮ НА 07.07.14

Срок действия инженерно-топографического плана составляет 3 календарных года с момента выпуска. (п.2.1.25 приложения к постановлению Правительства города Москвы от 07.12.2004 года № 857ПП)

По вопросам несоответствия планового положения подземных коммуникаций обращаться по тел. (495) 614-54-39

Без печати ГУП "Мосгеотрест" недействителен Использование другими организациями не допускается			ИНЖЕНЕРНО-ТОПОГРАФИЧЕСКИЙ ПЛАН		МОСКОМАРХИТЕКТУРА © ГУП "Мосгеотрест"		
Полевые работы	Отрещенко П.Б.		Заказ № 3/4033-14		от 20.06.2014		
Камерал. работы	Воронова О.А.		Заказчик: ООО "Управляющая компания Прометей"				
Подгот. работы	Самойлова Н.О.		Наименование объекта:				
Коррект. топооп.	Корпусова С.В.						
Коррект. подземн.	Рыжова Л.А.						
ЛГР (Гр.вып.)	Тоненбаум М.Ю.		Адрес объекта: г.Москва, САО, Коровинское шоссе, д.41А, кор.1, кор.2	Лист	Листов	Масштаб	
Дата выпуска заказа	14.07.2014		Номенклатура: А-XXV-1-11, А-XXV-1-12	1	1	1:500	

Данный чертеж выполнен на геоподоснове, являющейся точной копией геоподосновы, выполненной ГУП "МОСГОРГЕОТРЕСТ" 20.06.2014г. (Заказ № 3/4033-14) и инженерно топографический план Заказ №3/2224-15 от 15.05.2015 г.

				Заказчик: ООО "Управляющая компания Прометей"			
				Адрес: г. Москва, Коровинское шоссе вл. 41А корп.1, корп. 2			
ГИП	Ярмак И.Л.			Строительство многоэтажного гаража-стоянки	Стадия	Лист	Листов
ГАП	Румянцев				П	2	
Архитектор	Ярмак Д.С.						
				Схема планировочной организации земельного участка М1:500	ООО "Арт Нуво"		