


План 5 этажа

Экспликация помещений

№	Наименование помещения	Площадь (м²)	Категория по взрывопожарной и пожарной опасности
501	Автостоянка №11 (эспл. кровля)	3025,0	В1
502	Коридор	159,2	В4
503	Тамбур шлюз	4,7	-
504	С.у.	3,6	Д
505	С.у.	4,5	Д
506	Водительская	34,6	В4
507	Административное помещение	32,4	В3
508	Административное помещение	49,7	В3
509	Административное помещение	58,1	В3
510	Административное помещение	58,1	В3
511	Серверная	26,8	В2
512	Административное помещение	54,6	В3
513	Административное помещение	62,4	В3
514	С.у.	4,5	Д
515	С.у.	3,6	Д
516	Тамбур шлюз	4,7	-
517	Административное помещение	29,2	В3
518	Административное помещение	72,5	В3
519	Тамбур шлюз	9,1	-
520	Лоджия	14,2	В4
521	Кладовая комплектующих	54,4	В2
522	Помещение вент. установок	56,2	В1, Д
523	Помещение инженерных служб	70,9	В3
524	С.у.	1,7	Д
525	С.у.	1,7	Д
526	Коридор	6,7	В4
527	Тамбур шлюз	6,5	-
528	Помещение вент. установок	25,8	В1, Д
529	Службное помещение	27,0	В3
530	Помещение инженерных служб	70,9	В3
531	С.у.	1,7	Д
532	С.у.	1,7	Д
533	Коридор	6,7	В4
534	Тамбур шлюз	6,5	-
535	Помещение вент. установок	25,8	В1, Д
536	Помещение инженерных служб	70,1	В3
537	С.у.	1,7	Д
538	С.у.	1,7	Д
539	Коридор	6,7	В4
540	Тамбур шлюз	6,5	-
541	Тамбур шлюз	9,1	-
542	Кладовая комплектующих	86,1	В2
543	Лоджия	14,2	В4
544	Пом. хранения пож инвентаря	28,8	-
Л1	Лестница	17,5	В4
Л2	Лестница	17,5	В4
Л3	Лестница	15,3	В4
Л4	Лестница	15,3	В4

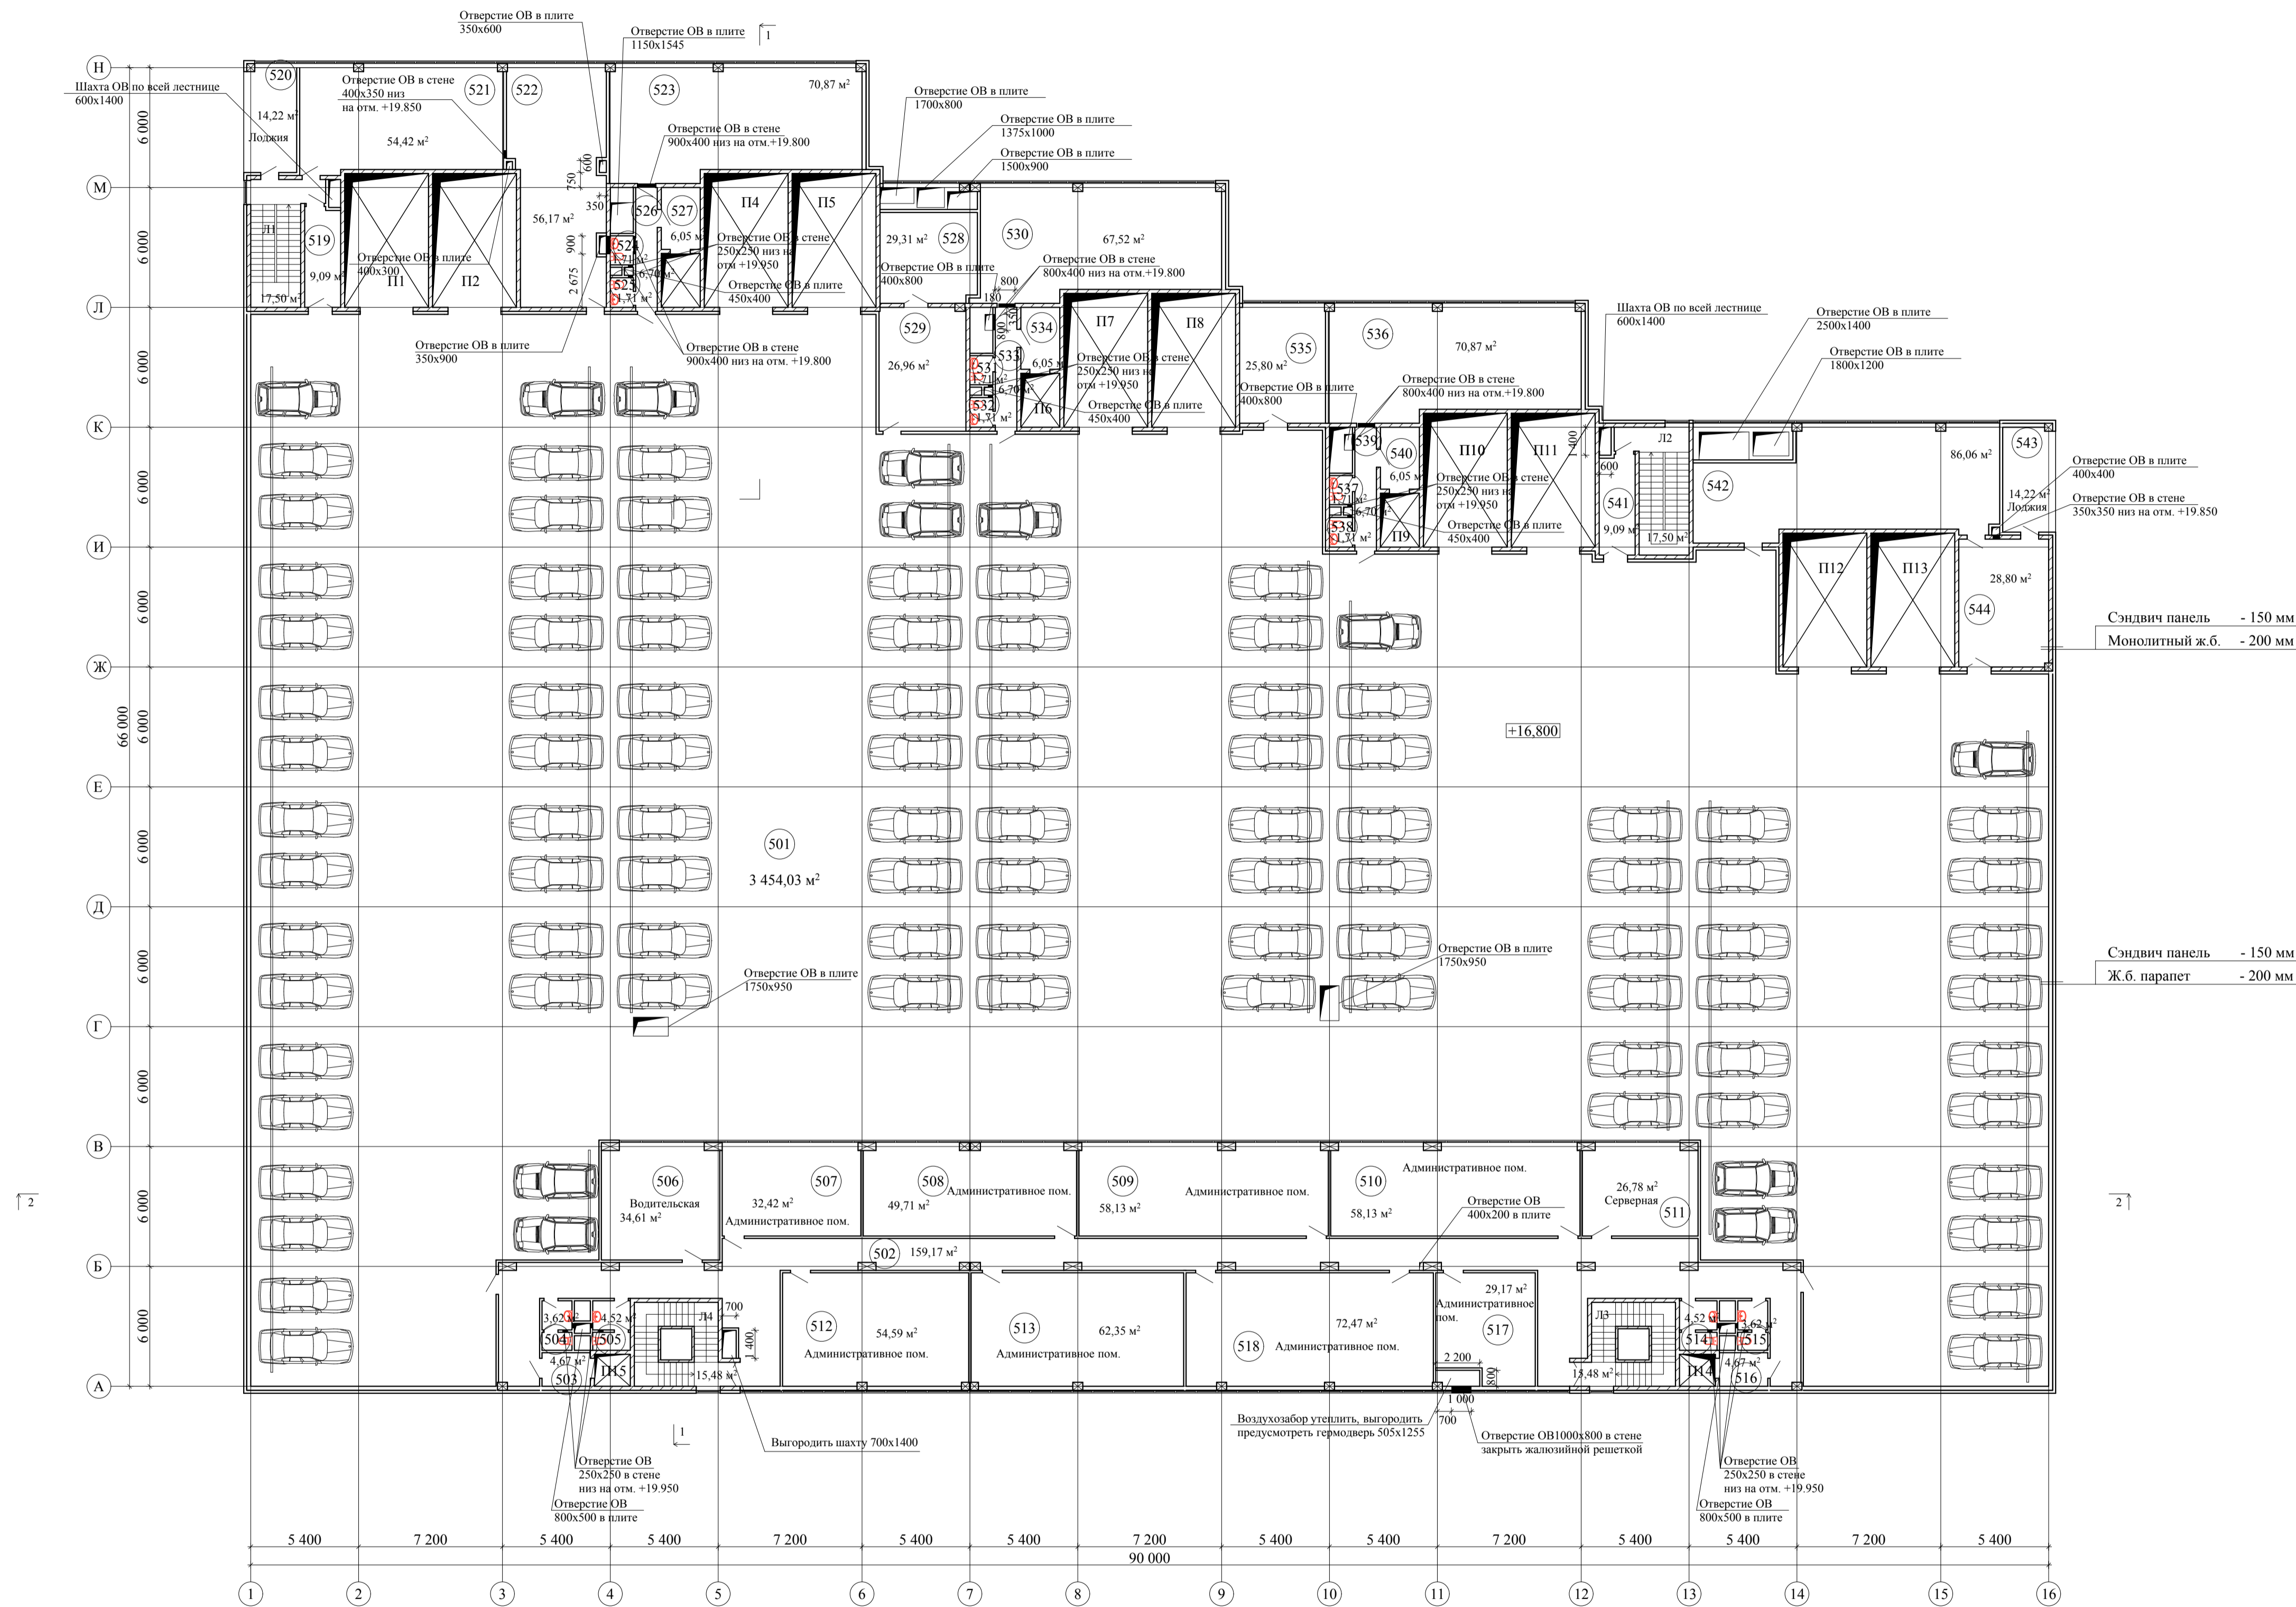

Спецификация блоков

№	Наименование помещения	Площадь (м²)	Объем (м³)
1	Блоки d200 (600x200x300 Д500 В2.5/Ф25 ГОСТ 31360-2007)	310,7	62,1
2	Блоки d125 (400x125x200 Д500 В2.5/Ф15 ГОСТ 31360-2007)	826,0	103,3
3			
4			
5			

Условные обозначения



На этаже размещено 100 м.м. в т.ч.  
 - 12 м.м. для автомобилей малого класса  
 - 88 м.м. для автомобилей среднего класса

Автостоянка №11 на 100 машино-мест		27.02.2015 AP	
Заказчик: ООО "Управляющая компания Прометей"			
ГИП	Ярмак ИЛ	Г. Москва Коровинское шоссе вл. 41А, корп.1, корп. 2	
ГАП	Румянцев		
Архитектор	Ярмак ДС	Строительство многоэтажного гаража-стоянки	Стadia Лист Листов
		План отверстий 5-го этажа	Р 12
			ООО "Арт Нуво"