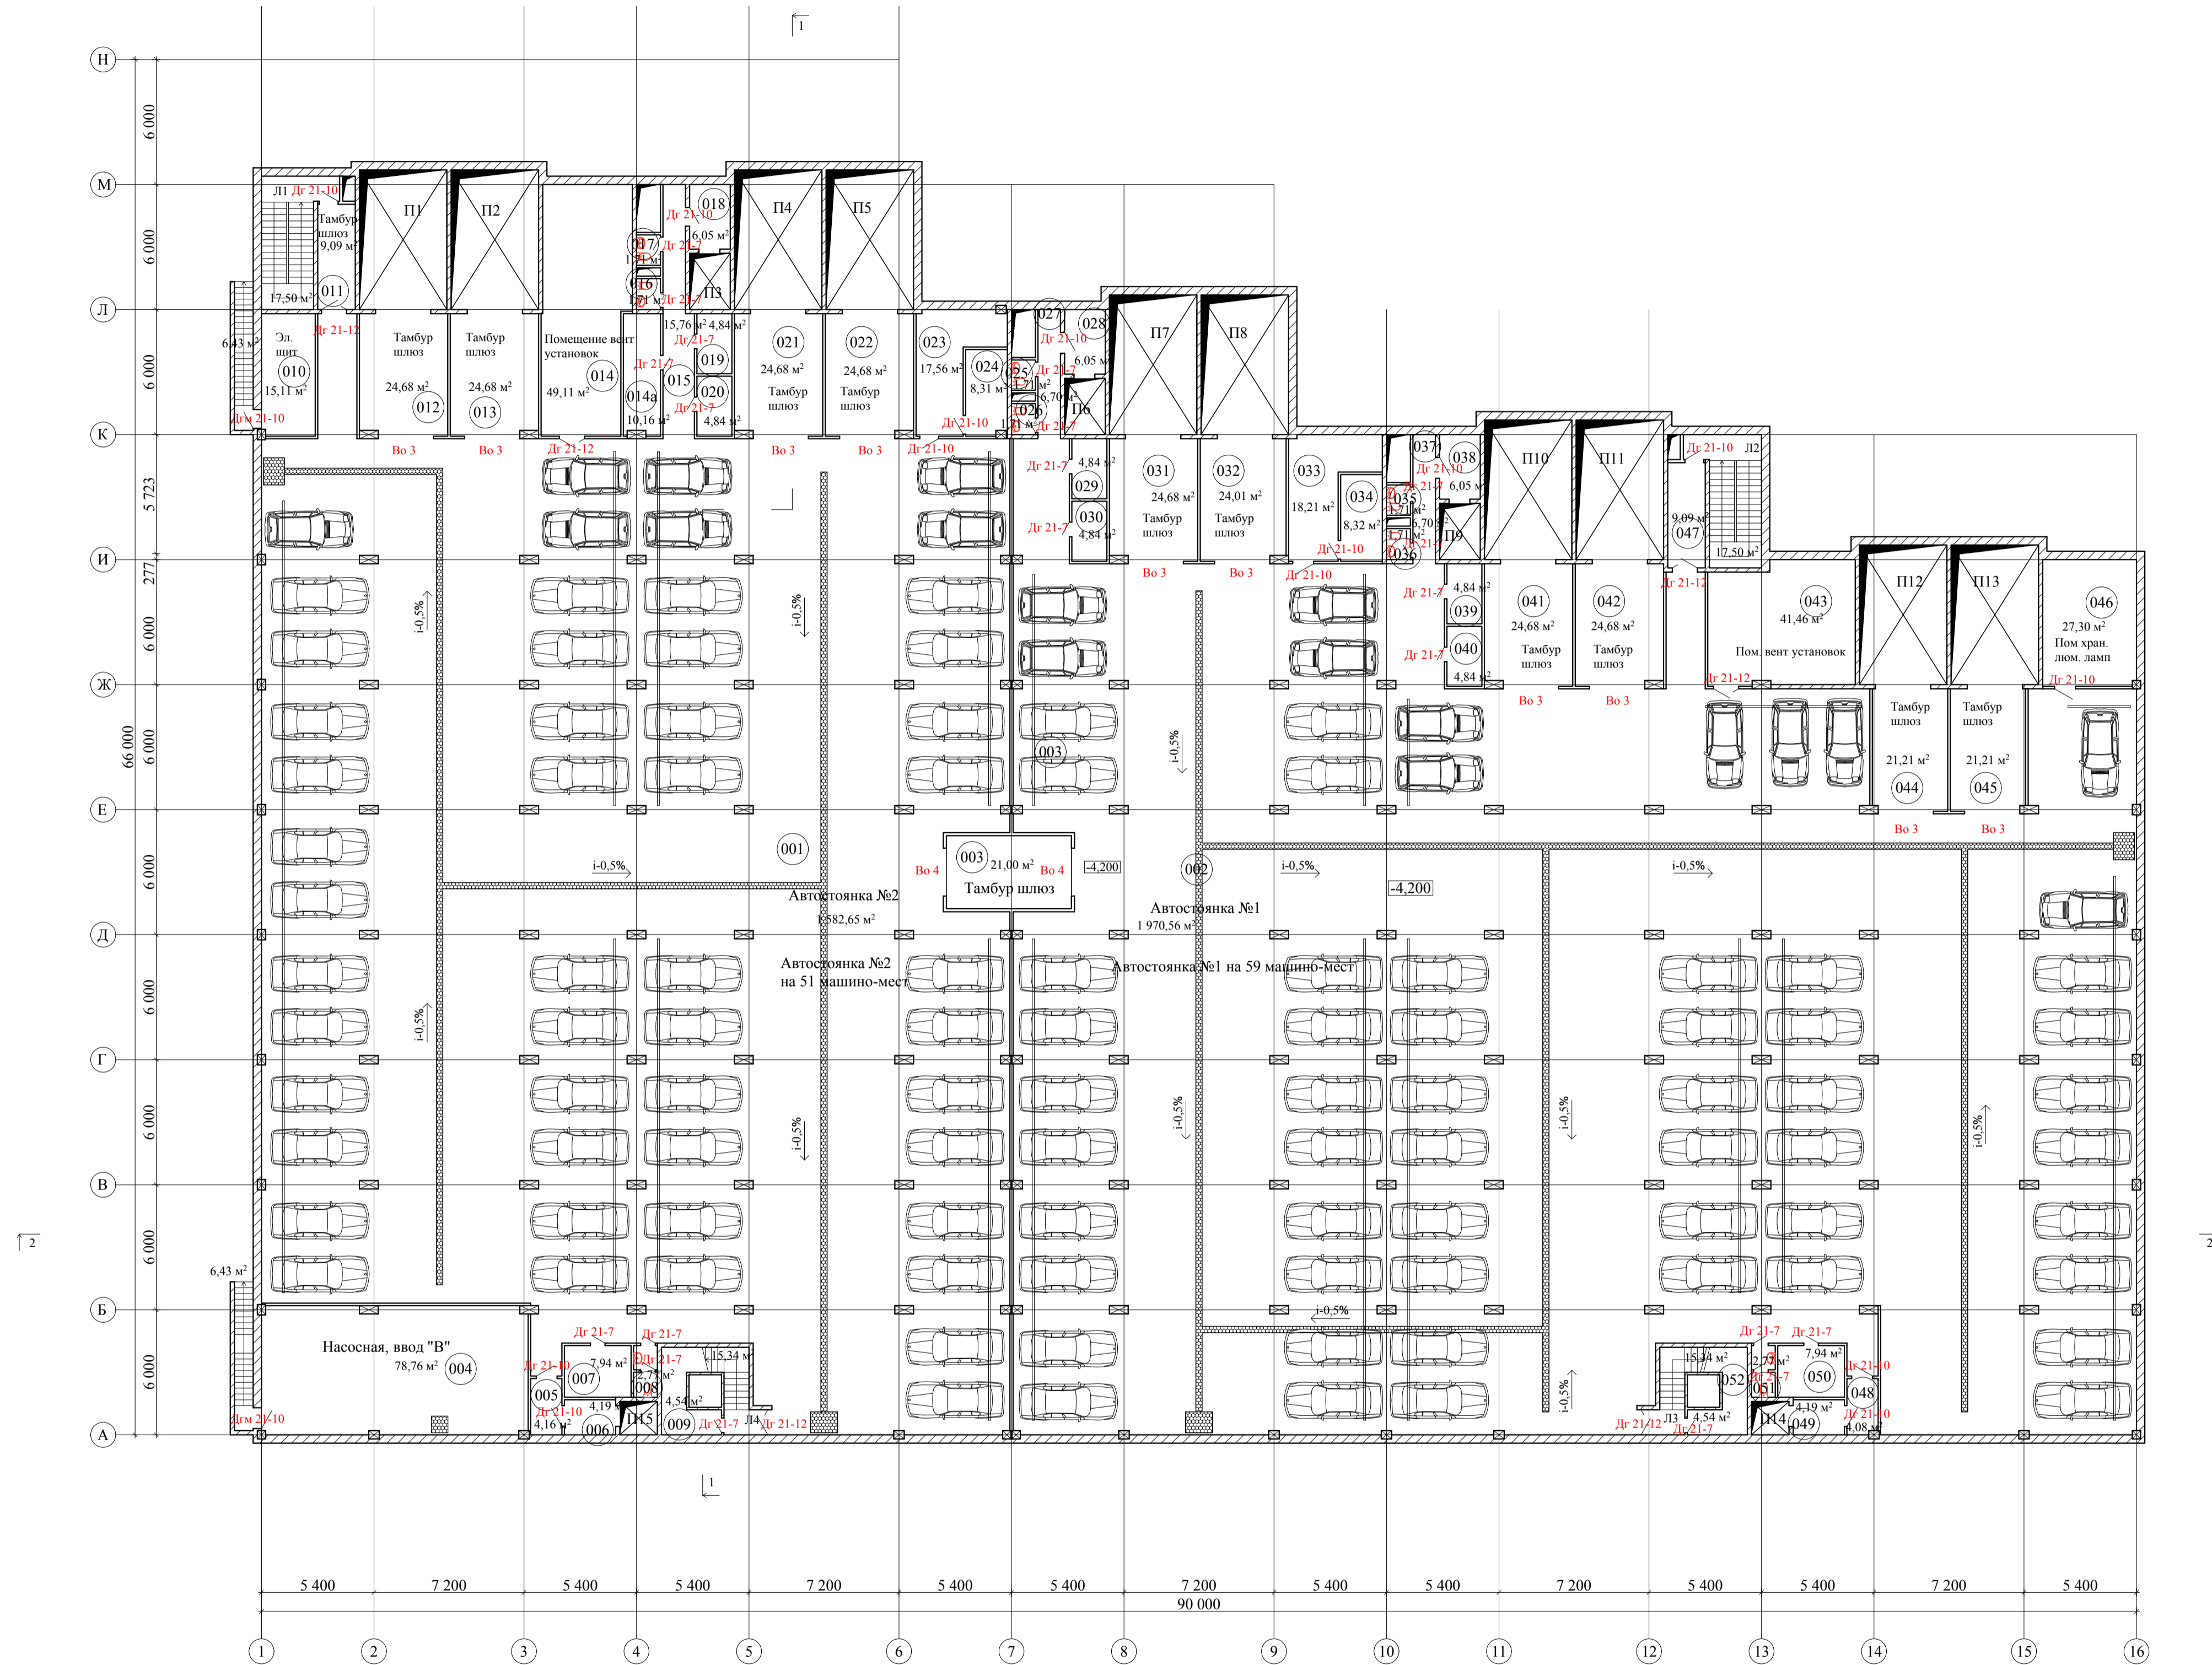


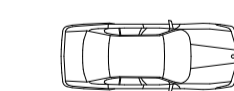
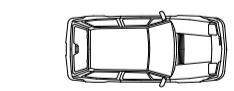

План Подвала



Спецификация дверей подвала

№	Марка	Ед. изм.	Кол-во	Примечание
1	Др 21-10	штг	13	
2	Др 21-11	штг	2	
3	Др 21-12	штг	6	
4	Др 21-7	штг	21	
5	Во 3	штг	10	
6	Во 4	штг	2	

Условные обозначения

-  Автомобиль среднего класса
-  Автомобиль малого класса
-  Колесоотбойники

На этаже размещено 110 м.м. в т.ч.
 - 18 м.м. для автомобилей малого класса
 - 92 м.м. для автомобилей среднего класса

27.02.2015 AP

		Заказчик: ООО "Управляющая компания Прометей"		
ГИП	Ярмак ИЛ	Г. Москва Корвинское шоссе вл. 41А, корп.1, корп. 2		
ГАП	Румянцев			
Архитектор	Ярмак ДС	Стадия	Лист	Листов
		Строительство многоэтажного гаража-стоянки	Р	15
		План дверных проемов подвала	ООО "Арт Нуво"	