



1й этаж

Экспликация помещений

№	Наименование помещения	Площадь (м²)	Категория по взрывопожарной и пожарной опасности
101	Автостоянка №4	1792,0	В1
102	Автостоянка №3	2270,2	В1
103	Мойка на 2 поста	103,0	Д
104	Тамбур шлюз	4,5	-
105	Тамбур шлюз	4,7	-
106	С.у.	3,6	Д
107	С.у. для инвалидов	4,7	Д
108	Тамбур шлюз	9,1	-
109	Помещение охраны, диспетчерская	25,8	В3
110	С.у.	1,7	Д
111	С.у.	1,7	Д
112	Коридор	6,7	В4
113	Тамбур шлюз	6,1	-
114	С.у.	1,7	Д
115	С.у.	1,7	Д
116	Коридор	6,7	В4
117	Тамбур шлюз	6,1	-
118	С.у.	1,7	Д
119	С.у.	1,7	Д
120	Коридор	6,7	В4
121	Тамбур шлюз	6,1	-
122	Пом. хранения уборочного инвентаря	9,1	-
123	Тамбур шлюз	4,3	-
124	Тамбур шлюз	4,7	-
125	С.у.	3,6	Д
126	С.у. для инвалидов	4,7	Д
Л1	Лестница	17,5	В4
Л2	Лестница	17,5	В4
Л3	Лестница	15,3	В4
Л4	Лестница	15,3	В4
	Полезная площадь	4358	

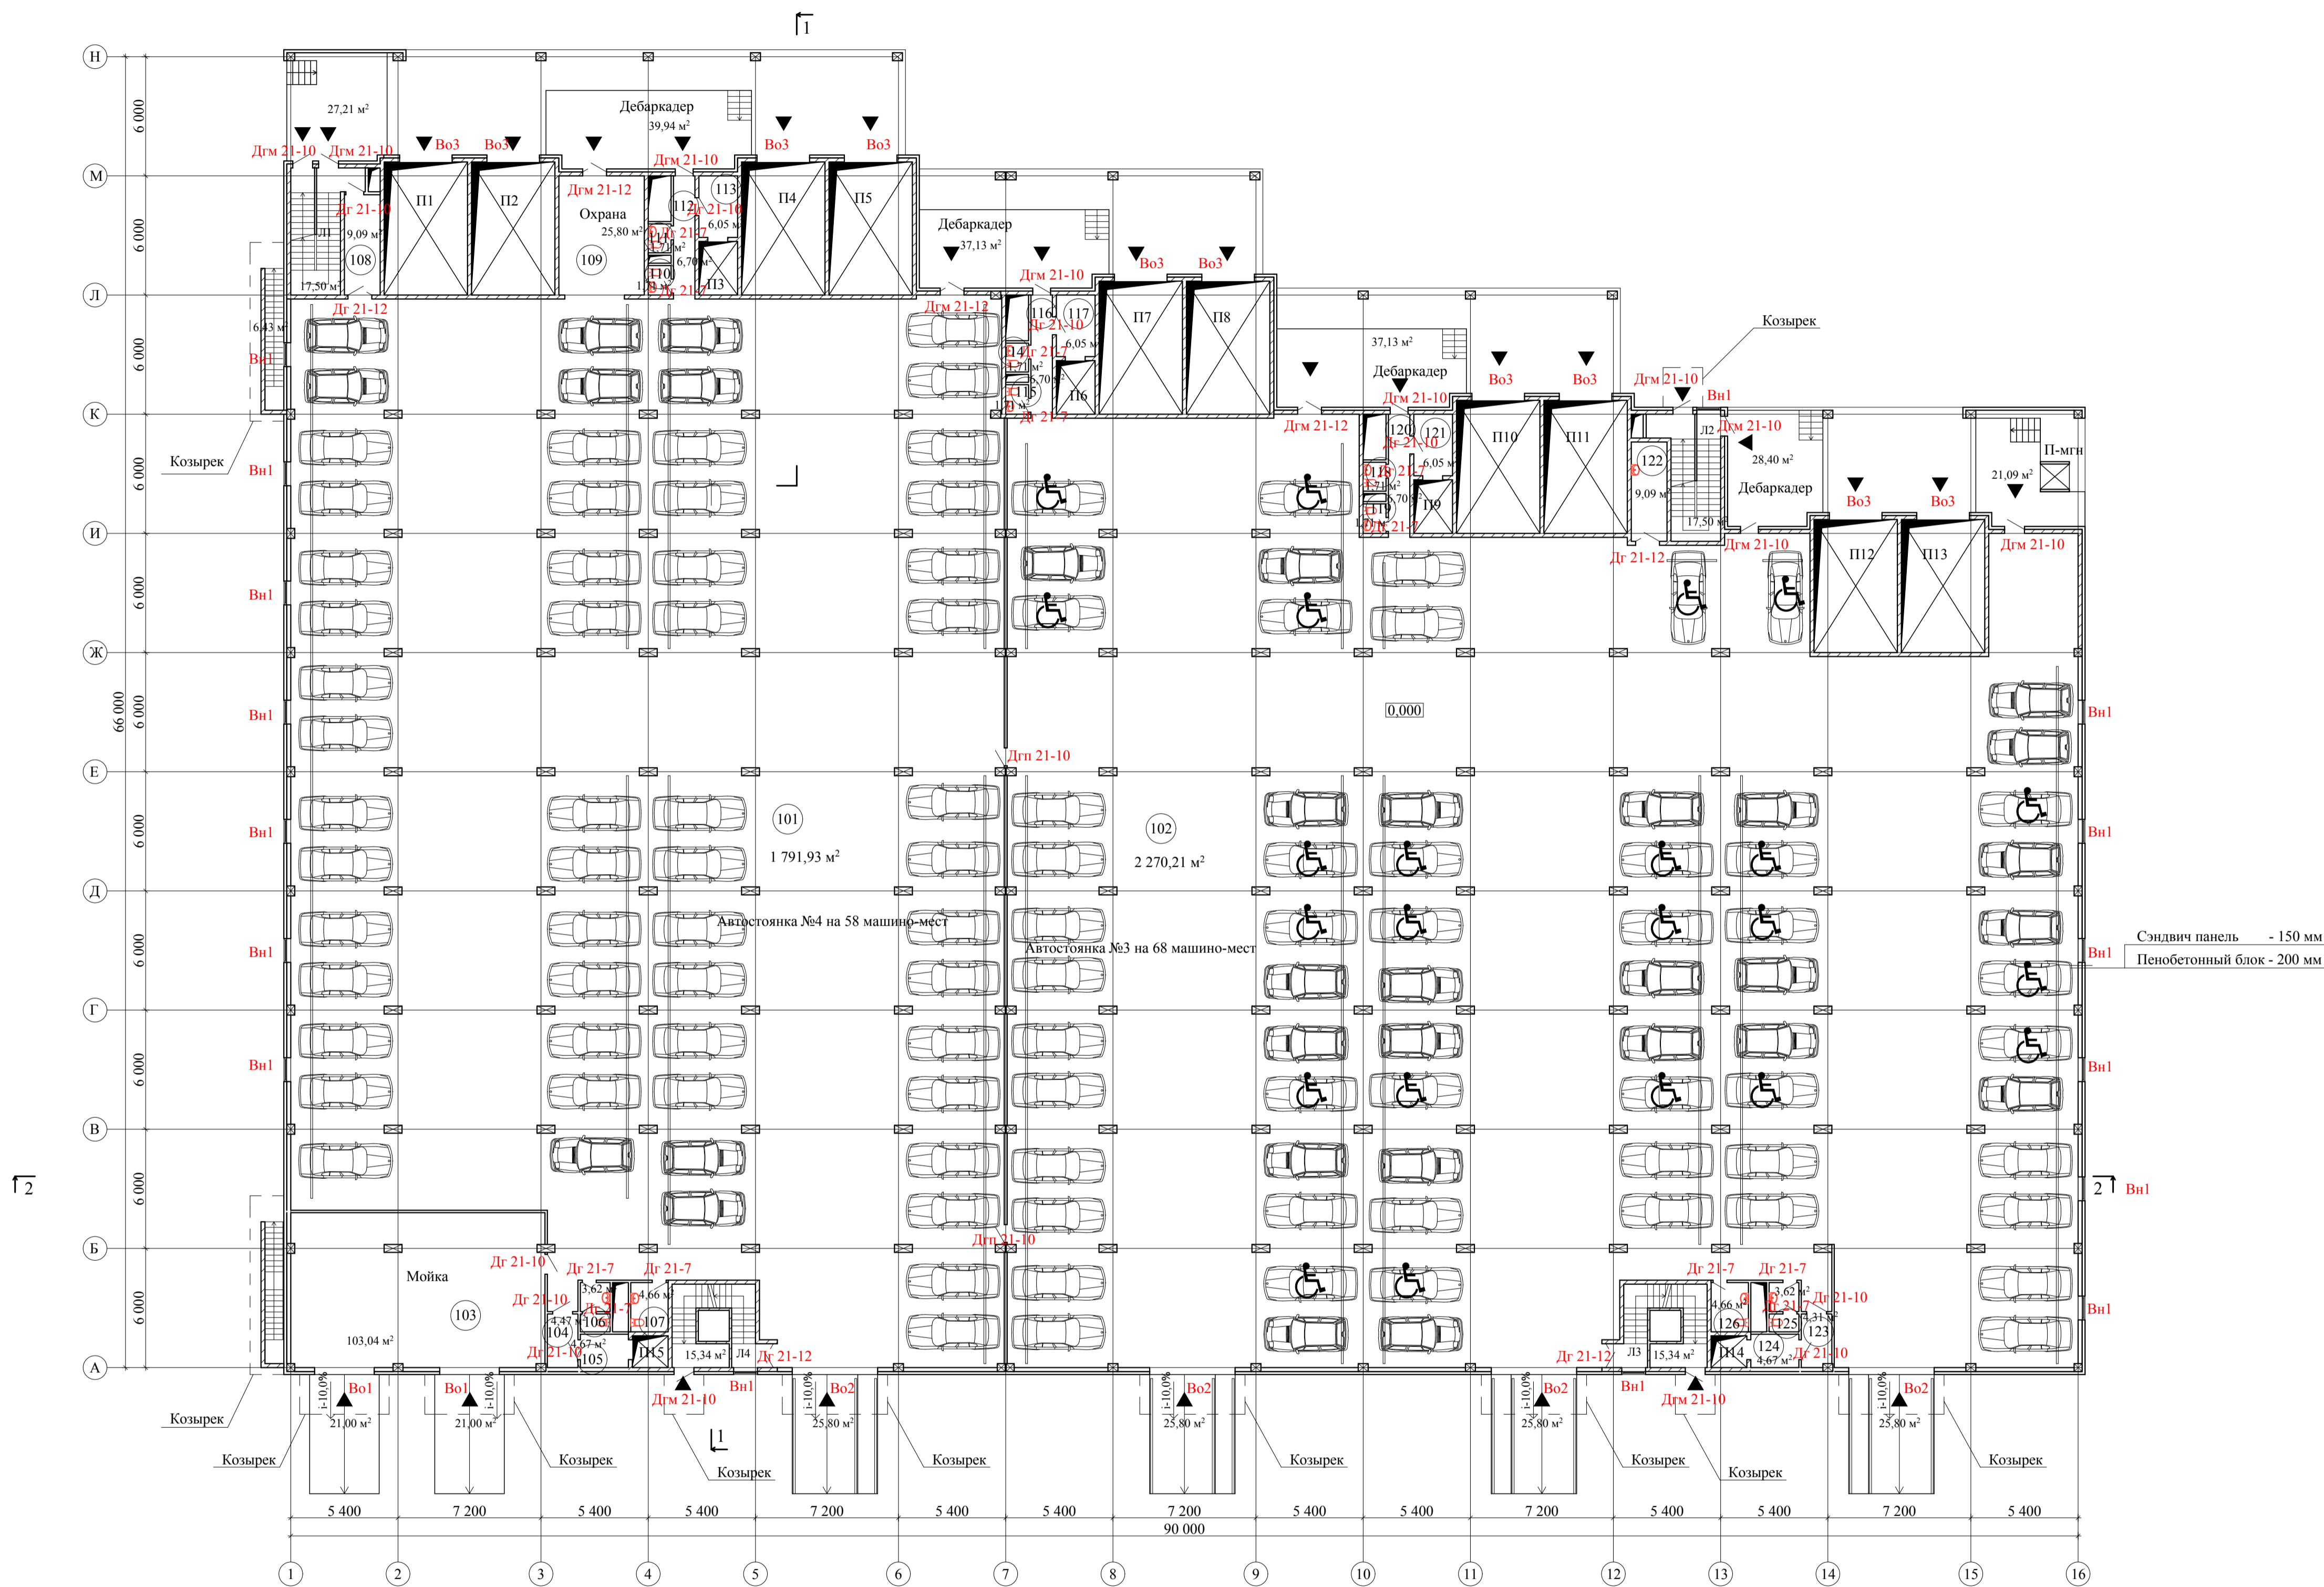

Условные обозначения

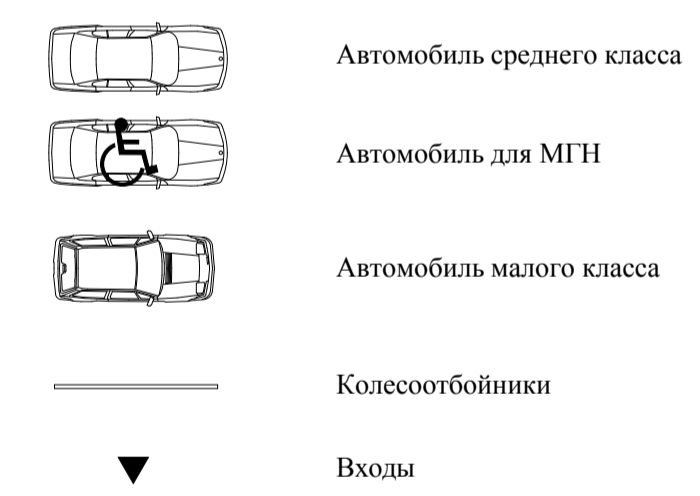

На этаже размещено 126 м.м. в т.ч.
 - 23 м.м. для автомобилей МГН
 - 32 м.м. для автомобилей малого класса
 - 71 м.м. для автомобилей среднего класса

Спецификация дверей 1-го этажа

№	Марка	Ед. изм.	Кол-во	Примечание
1	Др 21-10	шт	9	
2	Др 21-10	шт	11	
3	Др 21-12	шт	4	
4	Др 21-7	шт	12	
5	Др 21-10	шт	2	
6	Др 21-12	шт	3	
7	Во1	шт	2	
8	Во2	шт	4	
9	Во3	шт	10	

Наружные дверные блоки по ГОСТ 31173-2003
 Внутренние дверные блоки по ГОСТ 14624-84 (на все этажи)
 Ворота медные изготавливаются по ТУ изготовителя

Заказчик: ООО "Управляющая компания Прометей"		Стадия		Лист	Листов
ГИП	Ярмак ИЛ	Г. Москва Корвинское шоссе вл. 41А, корп.1, корп. 2		Р	16
ГАП	Румянцев	Строительство многоэтажного гаража-стоянки			
Архитектор	Ярмак ДС	План дверных проемов 1-го этажа		ООО "Арт Нуво"	

27.02.2015 AP