


План типового этажа

Экспликация помещений

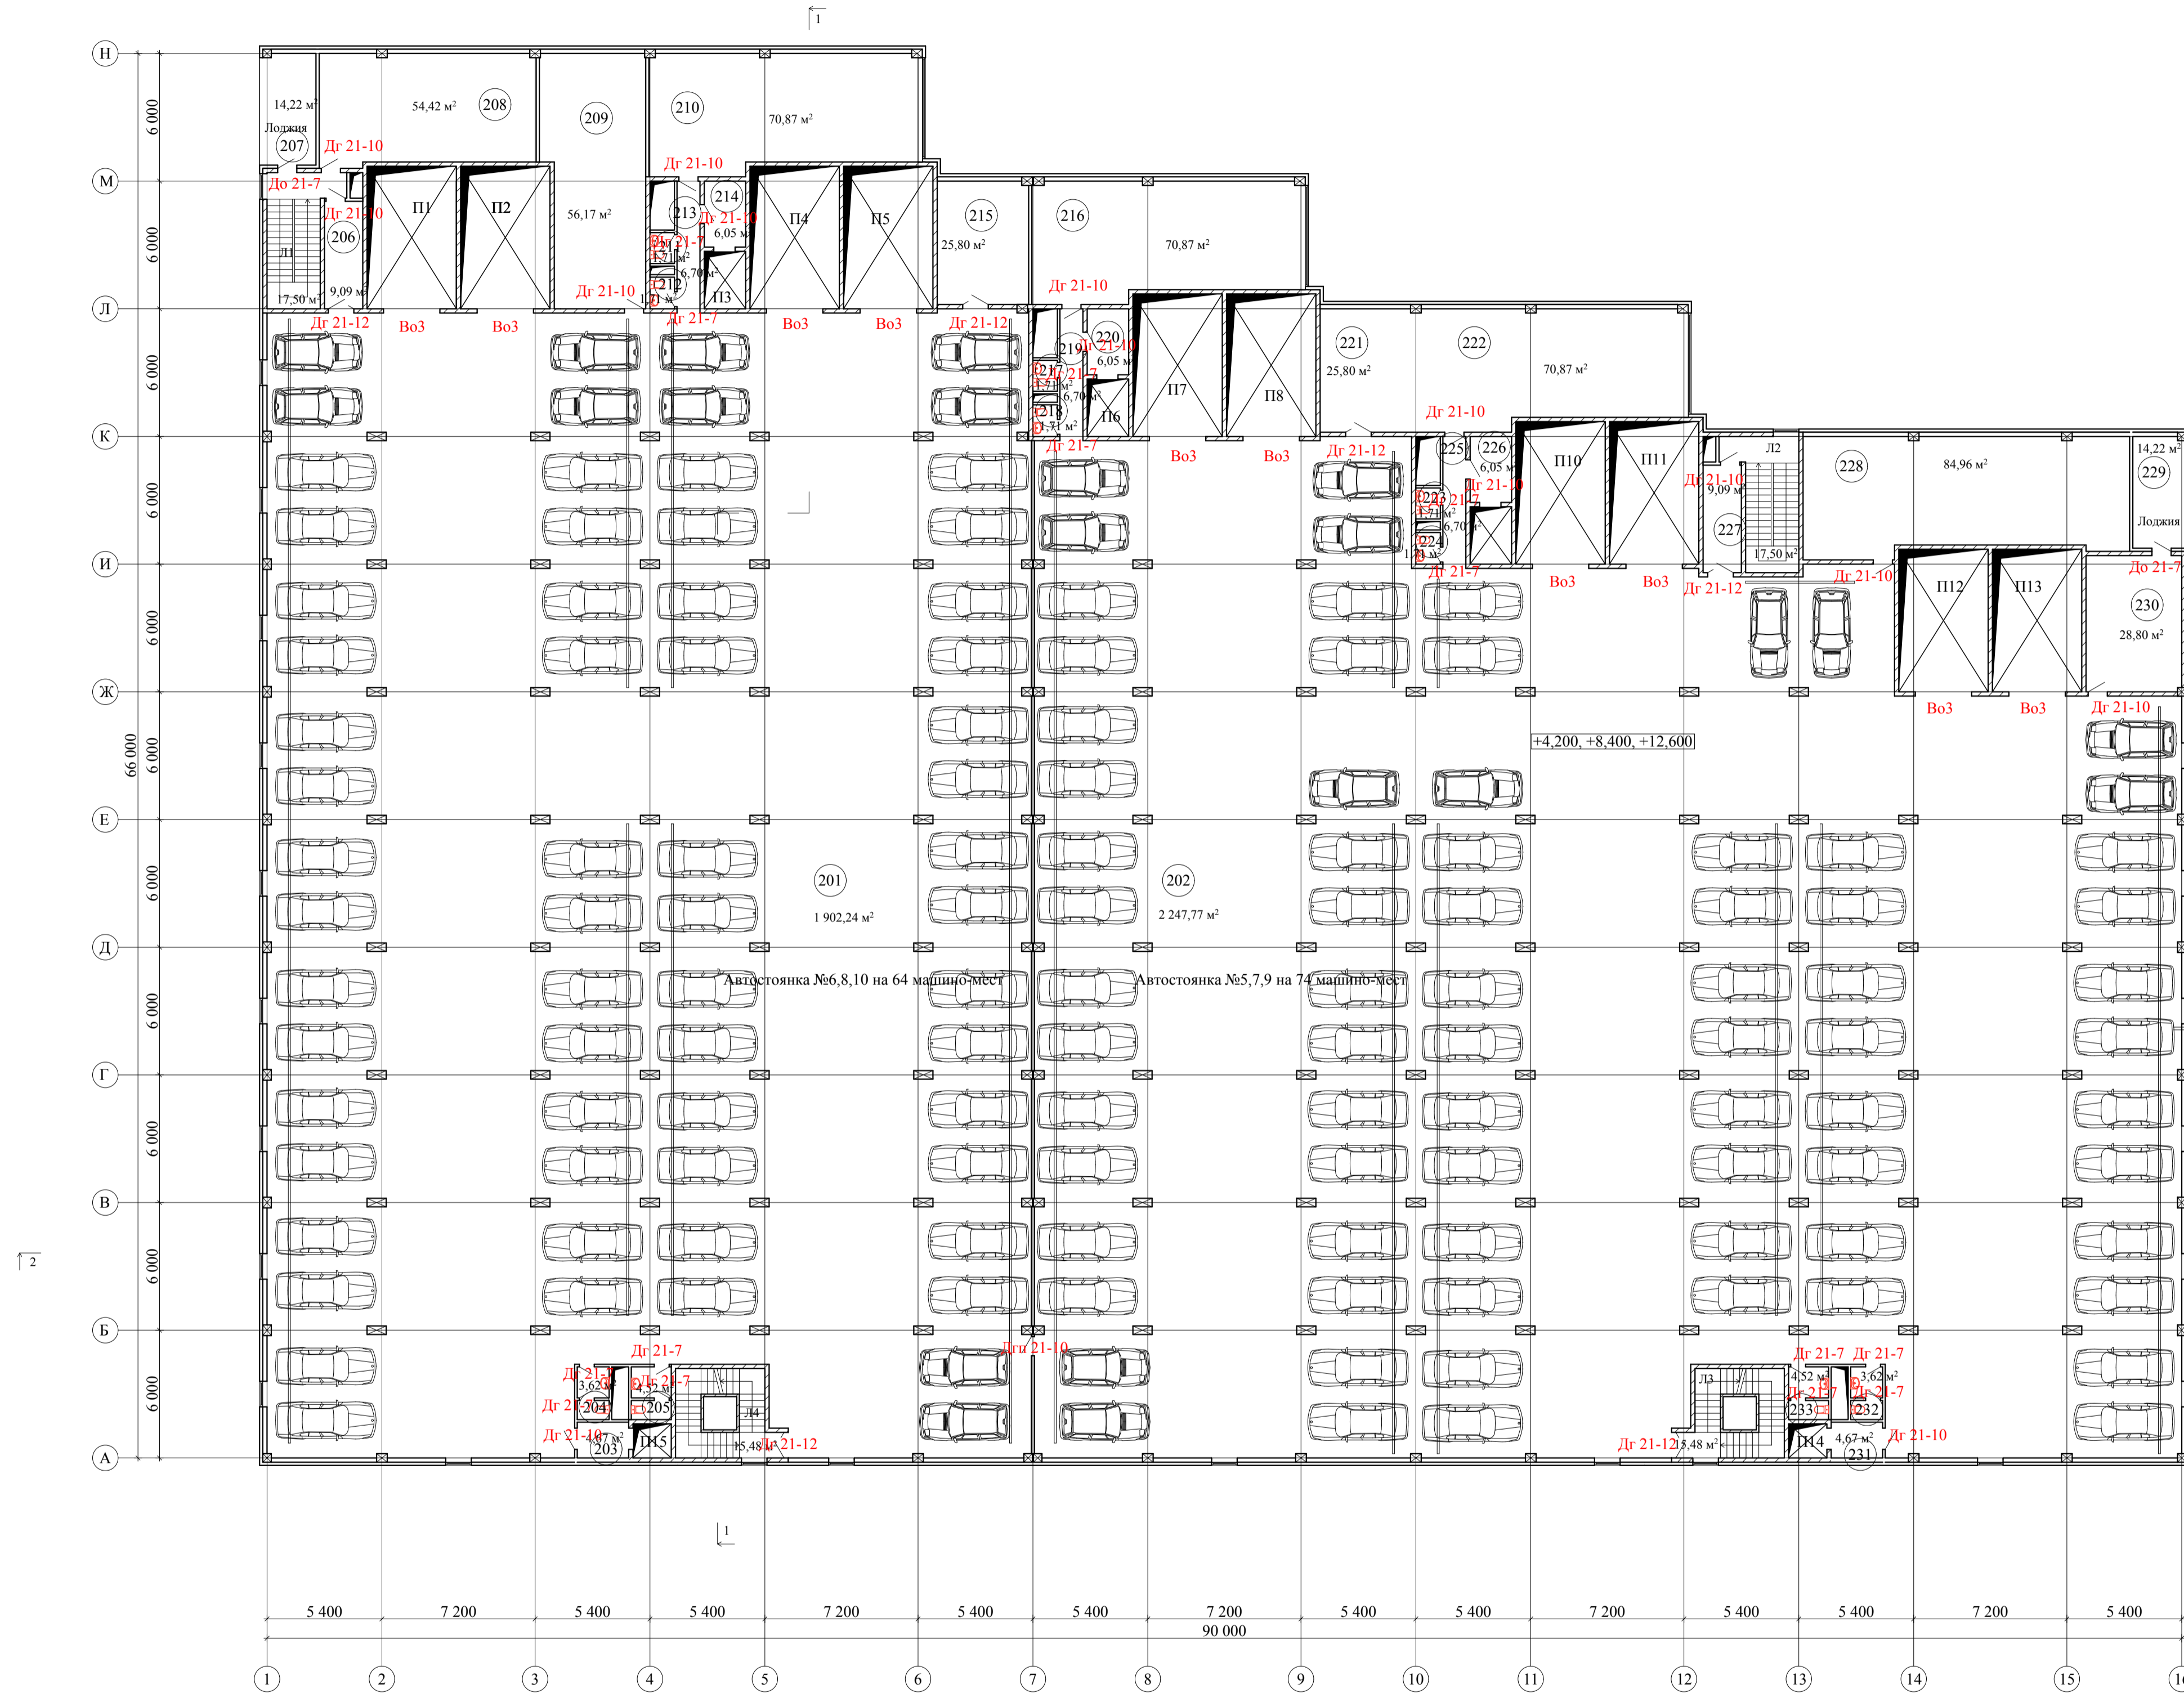

№	Наименование помещения	Площадь (м²)	Категория по взрывопожарной и пожарной опасности
201	Автостоянка №6, (8,10)	1902,2	B1
202	Автостоянка №5, (7,9)	2247,8	B1
203	Тамбур шлюз	4,7	-
204	С.у.	3,6	Д
205	С.у.	4,5	Д
206	Тамбур шлюз	9,1	-
207	Лоджия	14,2	B4
208	Кладовая комплектующих	54,4	B2
209	Помещение вент установок	56,2	B1, Д
210	Помещение инженерных служб	70,9	B2
211	С.у.	1,7	Д
212	С.у.	1,7	Д
213	Коридор	6,7	B4
214	Тамбур шлюз	6,1	-
215	Помещение вент установок	25,8	B1, Д
216	Комната водителей и персонала	70,9	B3
217	С.у.	1,7	Д
218	С.у.	1,7	Д
219	Коридор	6,7	B4
220	Тамбур шлюз	6,1	-
221	Помещение вент установок	25,8	B1, Д
222	Помещение вент установок	70,9	B1, Д
223	С.у.	1,7	Д
224	С.у.	1,7	Д
225	Коридор	6,7	B4
226	Тамбур шлюз	6,1	-
227	Тамбур шлюз	9,1	-
228	Помещение вент установок	85,0	B1, Д
229	Лоджия	14,2	B4
230	Пом хранения пож инвентаря	28,8	-
231	Тамбур шлюз	4,7	-
232	С.у.	3,6	Д
233	С.у.	4,5	Д
Л11	Лестница	17,5	B4
Л12	Лестница	17,5	B4
Л13	Лестница	15,3	B4
Л14	Лестница	15,3	B4
	Полезная площадь	4825,1	

Условные обозначения



На этаже размещено 138 м.в.т.ч.  
 - 22 м.в.т.ч. для автомобилей малого класса  
 - 116 м.в.т.ч. для автомобилей среднего класса

Спецификация дверей типового этажа

№	Марка	Ед. изм.	Кол-во	Примечание
1	Дг-21-10	шт	13	
2	Дг-21-12	шт	6	
3	До-21-7	шт	2	
4	Дг-21-7	шт	14	
5	Дгп-21-10	шт	1	
6	Во3	шт	10	
7				
8				
9				

27.02.2015 AP

		Заказчик: ООО "Управляющая компания Прометей"		
ГИП	Ярмак ИЛ	Г. Москва Корвинское шоссе вл. 41А, корп.1, корп. 2		
ГАП	Румянцев			
Архитектор	Ярмак ДС	Строительство многоэтажного гаража-стоянки	Стация Р	Лист 17
		План дверных проемов типового этажа	ООО "Арт Нуво"	