


План Подвала

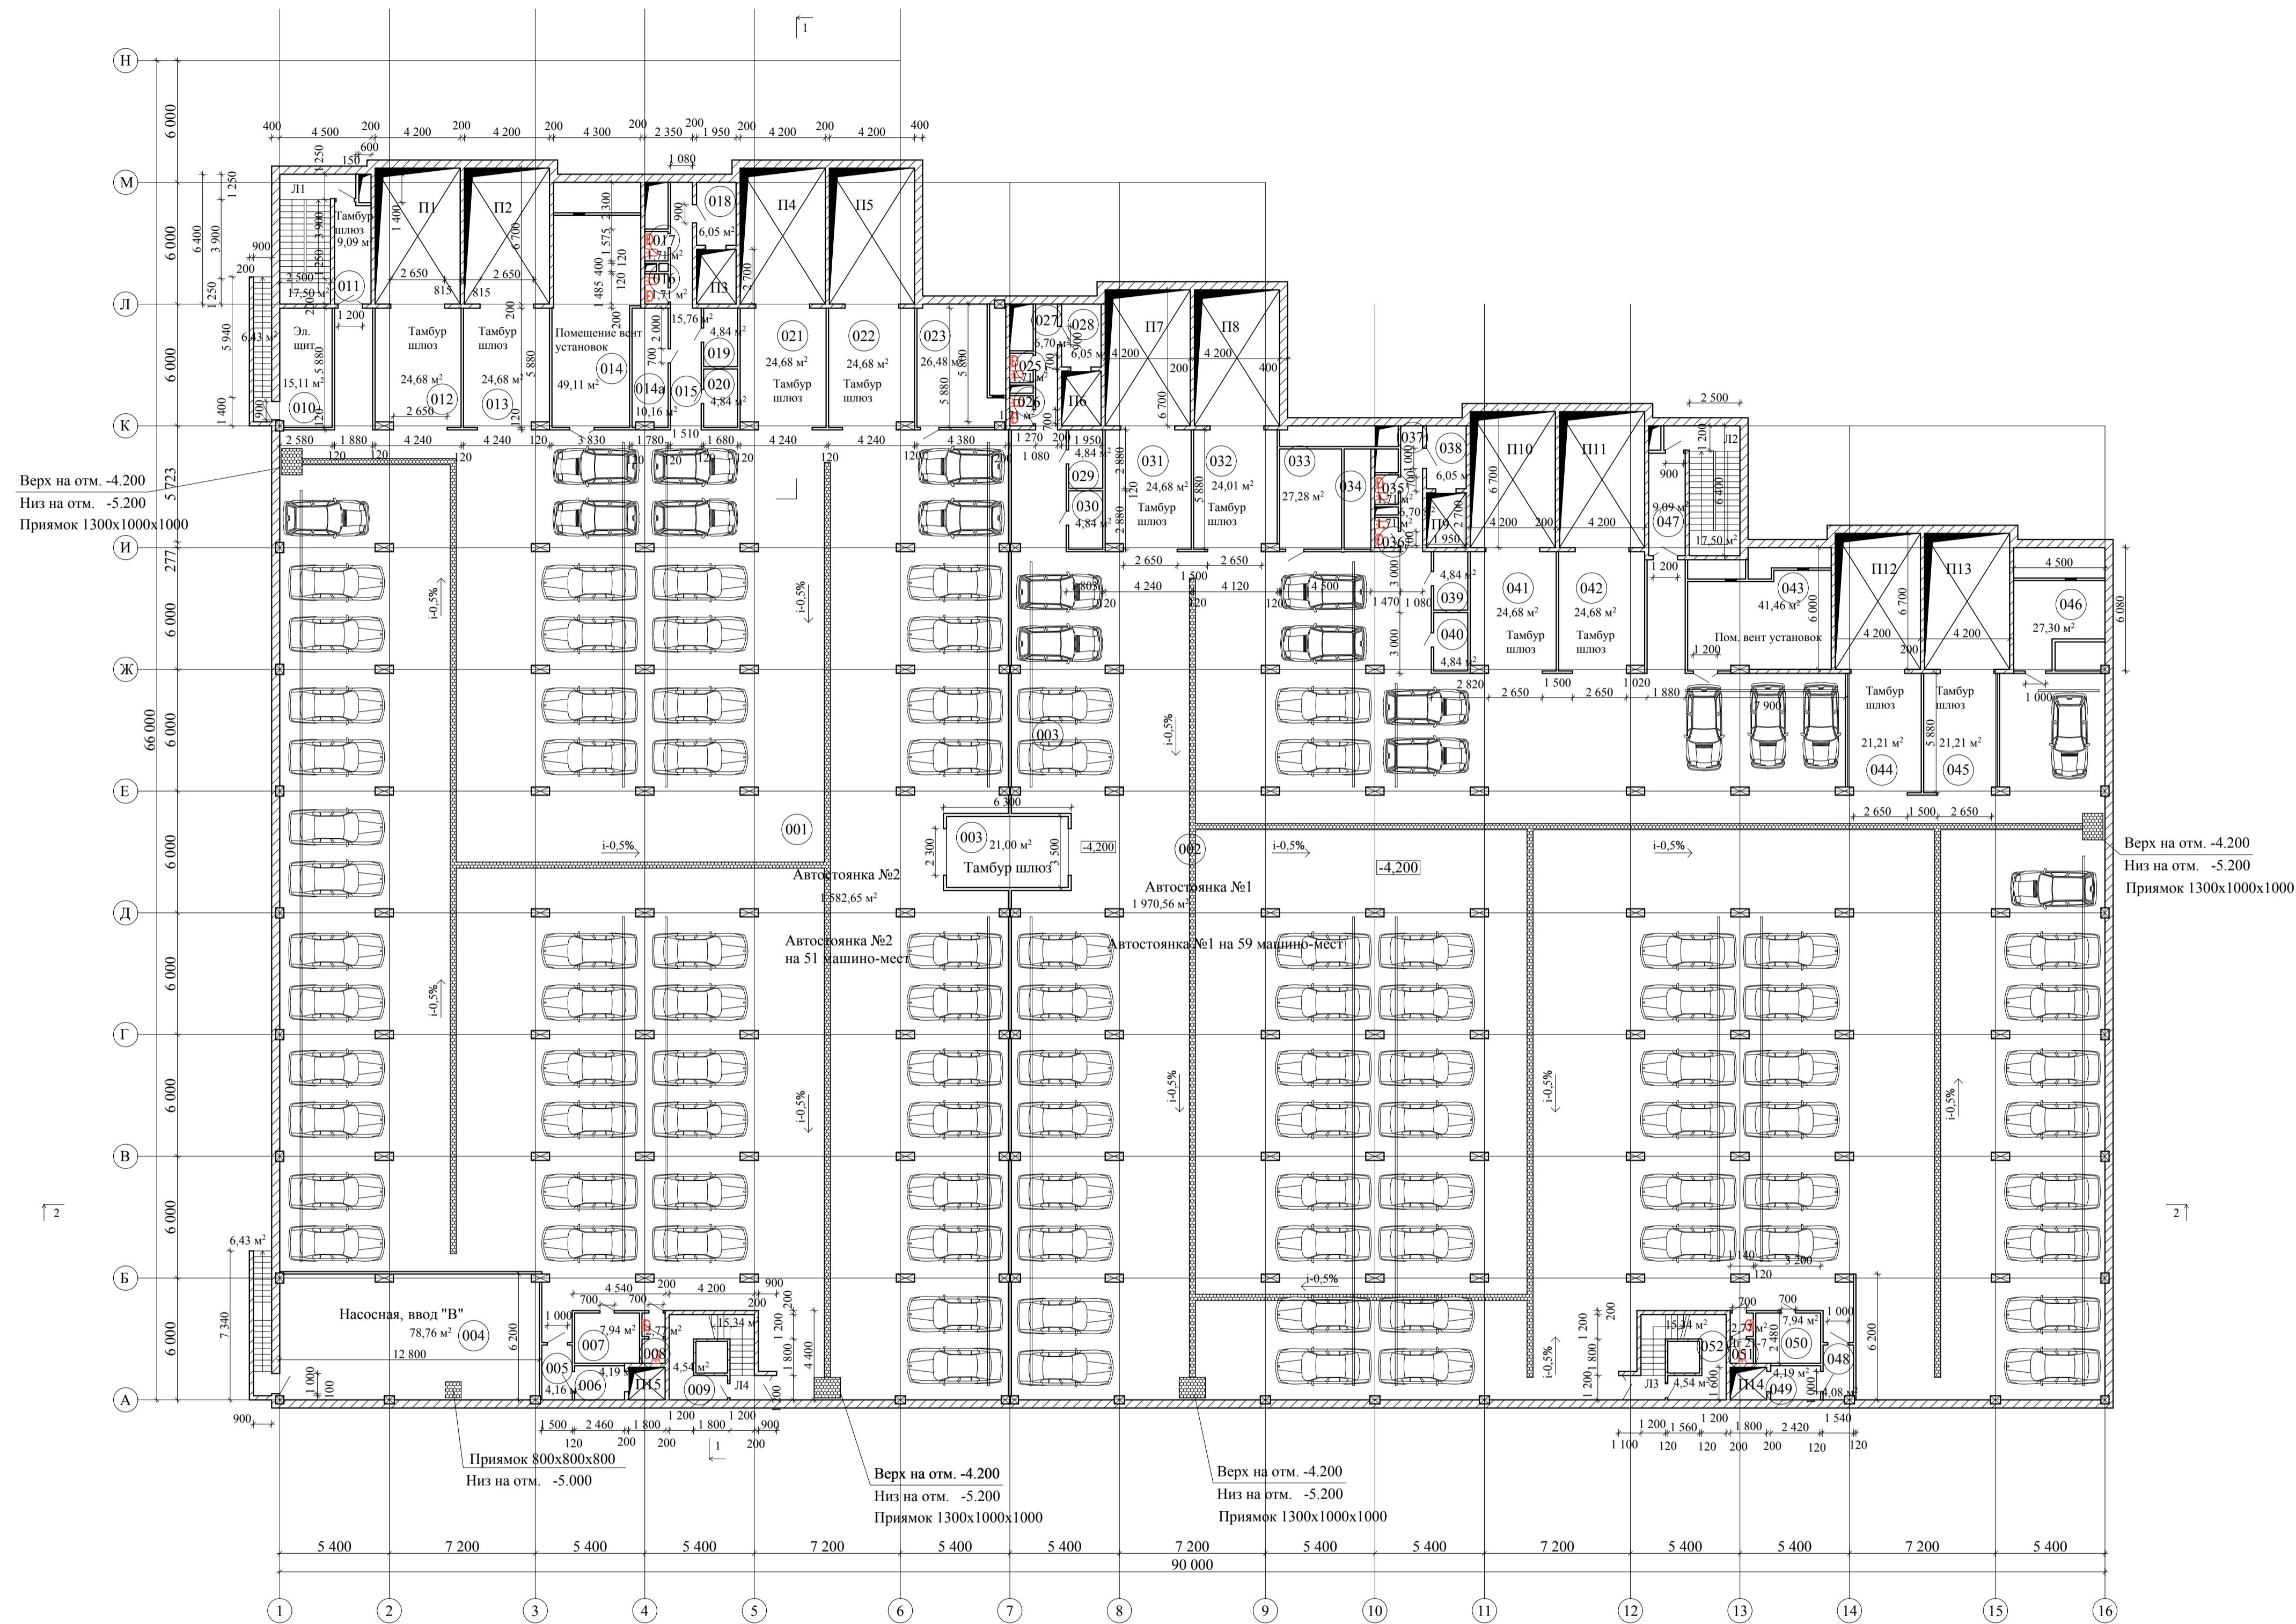


Спецификация блоков

№	Наименование помещения	Площадь (м²)	Объем (м³)
1	Блоки d200 (600x200x300 Д500 В2.5/Р25 ГОСТ 31360-2007)	320	64
2	Блоки d125 (400x125x200 Д500 В2.5/Р15 ГОСТ 31360-2007)	834	104,3
3			
4			
5			

Экспликация помещений

№	Наименование помещения	Площадь (м²)	Категория по взрывопожарной и пожарной опасности
001	Автостоянка №2	1582,7	В1
002	Автостоянка №1	1970,6	В1
003	Тамбур шлюз	21,0	-
004	Насосная, ввод В	78,8	В4
005	Тамбур шлюз	4,2	-
006	Тамбур шлюз	4,2	-
007	Помещение К насосных	7,9	Д
008	С.у.	2,8	Д
009	Помещение уборочного инвентаря	4,5	Д
010	Электрощитовая	15,1	В2
011	Тамбур шлюз	9,1	-
012	Тамбур шлюз	24,68	-
013	Тамбур шлюз	24,68	-
014	Помещение вент установок	49,1	В1, Д
014а	Помещение К насосных	10,2	В3
015	Коридор	15,8	В4
016	С.у.	1,7	Д
017	С.у.	1,7	Д
018	Тамбур шлюз	6,1	Д
019	Помещение уборочного инвентаря	4,8	-
020	Помещение уборочного инвентаря	4,8	Д
021	Тамбур шлюз	24,7	Д
022	Тамбур шлюз	24,7	-
023	Помещение вент установок	26,5	В1, Д
024			
025	С.у.	1,7	Д
026	С.у.	1,7	Д
027	Коридор	6,7	В4
028	Тамбур шлюз	6,1	-
029	Помещение уборочного инвентаря	4,8	Д
030	Помещение уборочного инвентаря	4,8	Д
031	Тамбур шлюз	24,7	-
032	Тамбур шлюз	24,0	-
033	Помещение вент установок	27,3	В1, Д
034			
035	С.у.	1,7	Д
036	С.у.	1,7	Д
037	Коридор	6,7	В4
038	Тамбур шлюз	6,1	-
039	Помещение уборочного инвентаря	4,8	Д
040	Помещение уборочного инвентаря	4,8	Д
041	Тамбур шлюз	24,7	-
042	Тамбур шлюз	24,7	-
043	Помещение вент. установок	41,5	В1, Д
044	Тамбур шлюз	21,2	-
045	Тамбур шлюз	21,2	-
046	Помещение вент установок	27,3	В1, Д
047	Тамбур шлюз	9,1	-
048	Тамбур шлюз	4,1	-
049	Тамбур шлюз	4,2	-
050	Помещение К насосных	7,9	Д
051	С.у.	2,8	Д
052	Помещение уборочного инвентаря	4,5	Д
Л1	Лестница	17,5	В4
Л2	Лестница	17,5	В4
Л3	Лестница	15,3	В4
Л4	Лестница	15,3	В4
	Полезная площадь	4305,4	

Условные обозначения

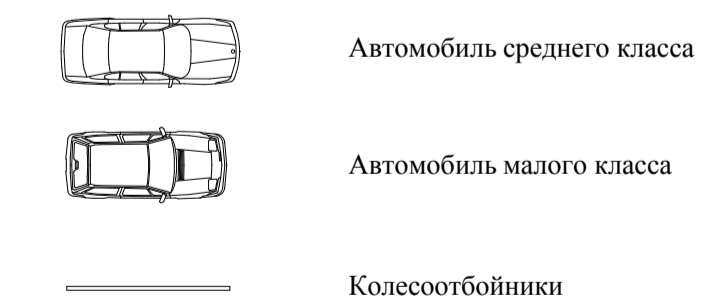

На этаже размещено 110 м.м. в т.ч.  
 - 18 м.м. для автомобилей малого класса  
 - 92 м.м. для автомобилей среднего класса

27.02.2015 AP

		Заказчик: ООО "Управляющая компания Прометей"	
ГИП	Ярмак ИЛ	Г. Москва Коровинское шоссе вл. 41А, корп.1, корп. 2	
ГАП	Румянцев		
Архитектор	Ярмак ДС	Стадия	Лист
		Р	3
		Листов	
План подвала		ООО "Арт Нуво"	