


План отверстий второго этажа

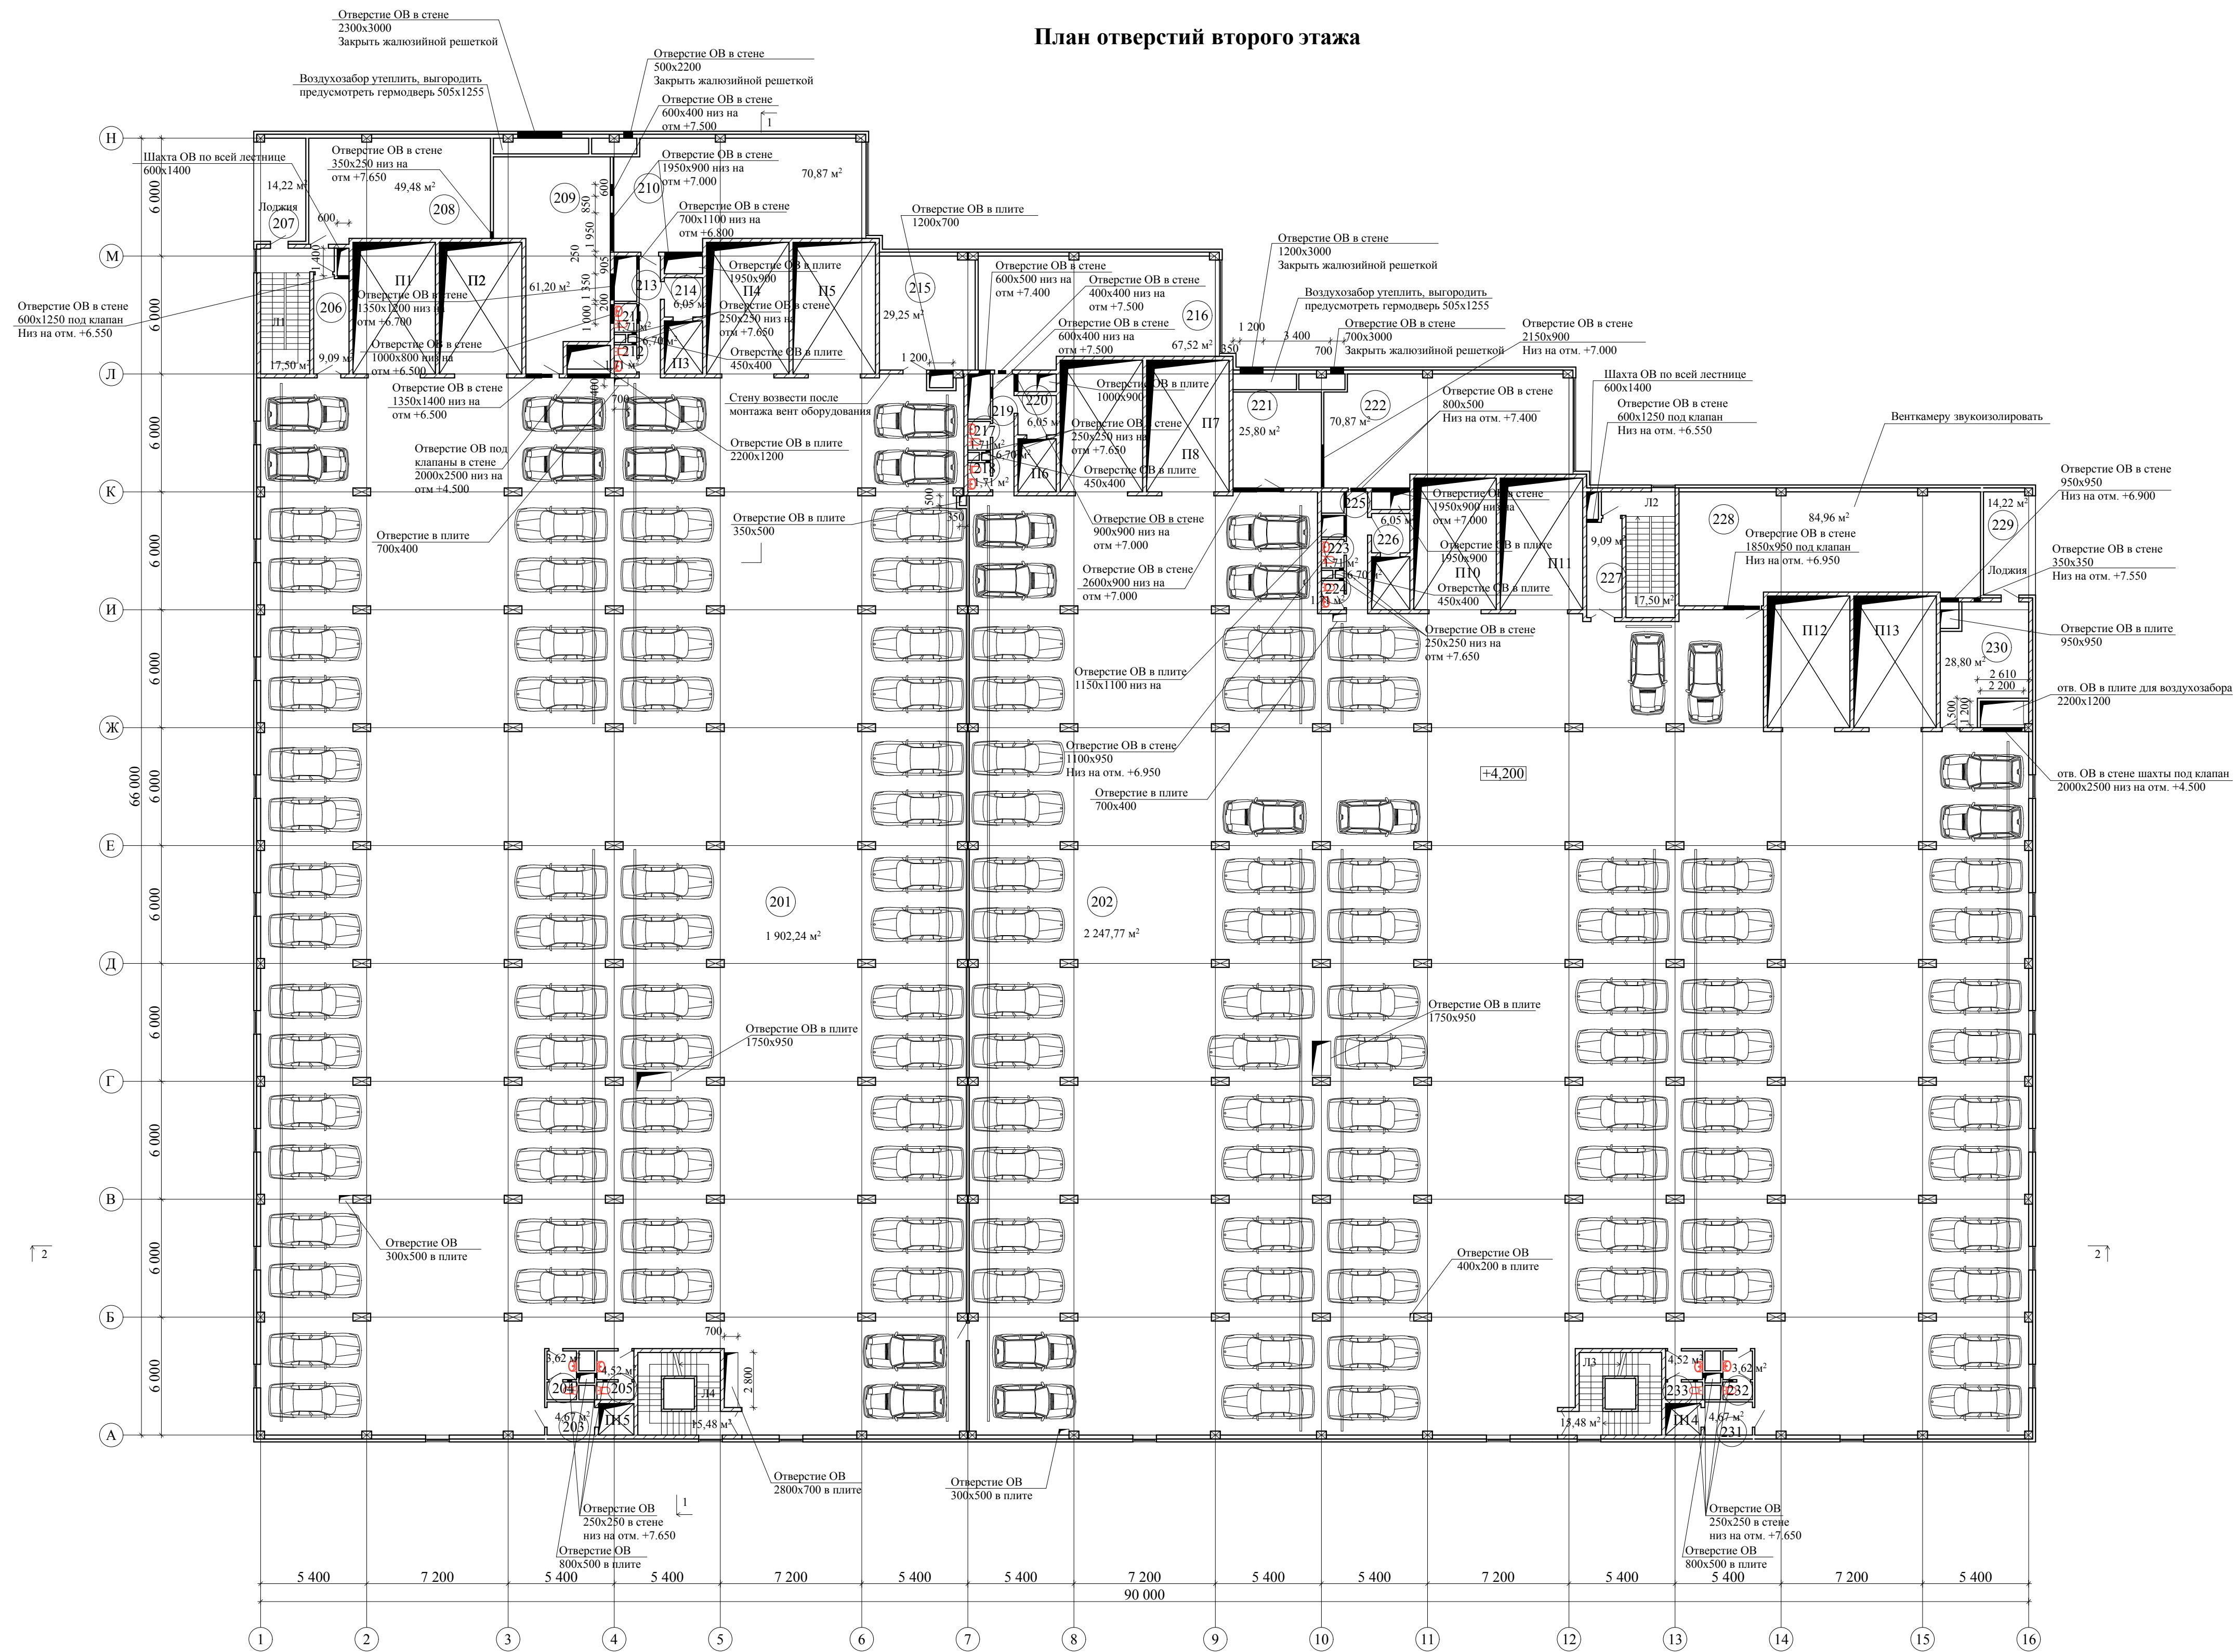

Спецификация блоков

№	Наименование помещения	Площадь (м²)	Объем (м³)
1	Блоки d200 (600x200x300 Д500 В2.5/Р25 ГОСТ 31360-2007)	1111	222
2	Блоки d125 (400x125x200 Д500 В2.5/Р15 ГОСТ 31360-2007)	352,7	44,1
3			
4			
5			

Экспликация помещений

№	Наименование помещения	Площадь (м²)	Категория по взрывопожарной и пожарной опасности
201	Автостоянка №6, (8,10)	1902,2	B1
202	Автостоянка №5, (7,9)	2247,8	B1
203	Тамбур шлюз	4,7	-
204	С.у.	3,6	Д
205	С.у.	4,5	Д
206	Тамбур шлюз	9,1	-
207	Лоджия	14,2	B4
208	Кладовая комплектующих	54,4	B2
209	Помещение вент установок	61,2	B1, Д
210	Помещение инженерных служб	70,9	B2
211	С.у.	1,7	Д
212	С.у.	1,7	Д
213	Коридор	6,7	B4
214	Тамбур шлюз	6,1	-
215	Помещение вент установок	25,8	B1, Д
216	Помещение вент установок	67,5	B1, Д
217	С.у.	1,7	Д
218	С.у.	1,7	Д
219	Коридор	6,7	B4
220	Тамбур шлюз	6,1	-
221	Помещение вент установок	25,8	B1, Д
222	Помещение вент установок	70,9	B1, Д
223	С.у.	1,7	Д
224	С.у.	1,7	Д
225	Коридор	6,7	B4
226	Тамбур шлюз	6,1	-
227	Тамбур шлюз	9,1	-
228	Помещение вент установок	85,0	B1, Д
229	Лоджия	14,2	B4
230	Помещение вент установок	28,8	B1, Д
231	Тамбур шлюз	4,7	-
232	С.у.	3,6	Д
233	С.у.	4,5	Д
Л11	Лестница	17,5	B4
Л12	Лестница	17,5	B4
Л13	Лестница	15,3	B4
Л14	Лестница	15,3	B4
	Полезная площадь	4825,1	

Условные обозначения



На этаже размещено 138 м.м. в т.ч.
- 22 м.м. для автомобилей малого класса
- 116 м.м. для автомобилей среднего класса

27.02.2015 AP

Заказчик: ООО "Управляющая компания Прометей"			
Г. Москва Корвинское шоссе вл. 41А, корп.1, корп. 2			
ГИП	Ярмак ИЛ	Строительство многоэтажного гаража-стоянки	Листов
ГАП	Румянцев		
Архитектор	Ярмак ДС	Р	6
План отверстий 2 этажа			ООО "Арт Нуво"