


Экспликация помещений

№	Наименование помещения	Площадь (м²)	Категория по взрывопожарной и пожарной опасности
301	Автостоянка №6, (8,10)	1902,2	B1
302	Автостоянка №5, (7,9)	2247,8	B1
303	Тамбур шлюз	4,7	-
304	С.у.	3,6	Д
305	С.у.	4,5	Д
306	Тамбур шлюз	9,1	-
307	Лоджия	14,2	B4
308	Кладовая комплектующих	54,4	B2
309	Помещение вент установок	56,2	B1, Д
310	Помещение инженерных служб	70,9	B2
311	С.у.	1,7	Д
312	С.у.	1,7	Д
313	Коридор	6,7	B4
314	Тамбур шлюз	6,1	-
315	Помещение вент установок	29,3	B1, Д
316	Комната водителей и персонала	70,9	B3
317	С.у.	1,7	Д
318	С.у.	1,7	Д
319	Коридор	6,7	B4
320	Тамбур шлюз	6,1	-
321	Помещение вент установок	25,8	B1, Д
322	Помещение вент установок	70,9	B1, Д
323	С.у.	1,7	Д
324	С.у.	1,7	Д
325	Коридор	6,7	B4
326	Тамбур шлюз	6,1	-
327	Тамбур шлюз	9,1	-
328	Помещение вент установок	85,0	B1, Д
329	Лоджия	14,2	B4
330	Помещение вент установок	28,8	B1, Д
331	Тамбур шлюз	4,7	-
332	С.у.	3,6	Д
333	С.у.	4,5	Д
Л11	Лестница	17,5	B4
Л12	Лестница	17,5	B4
Л13	Лестница	15,3	B4
Л14	Лестница	15,3	B4
	Полезная площадь	4825,1	

Условные обозначения



На этаже размещено 138 м.м. в т.ч.  
 - 22 м.м. для автомобилей малого класса  
 - 116 м.м. для автомобилей среднего класса

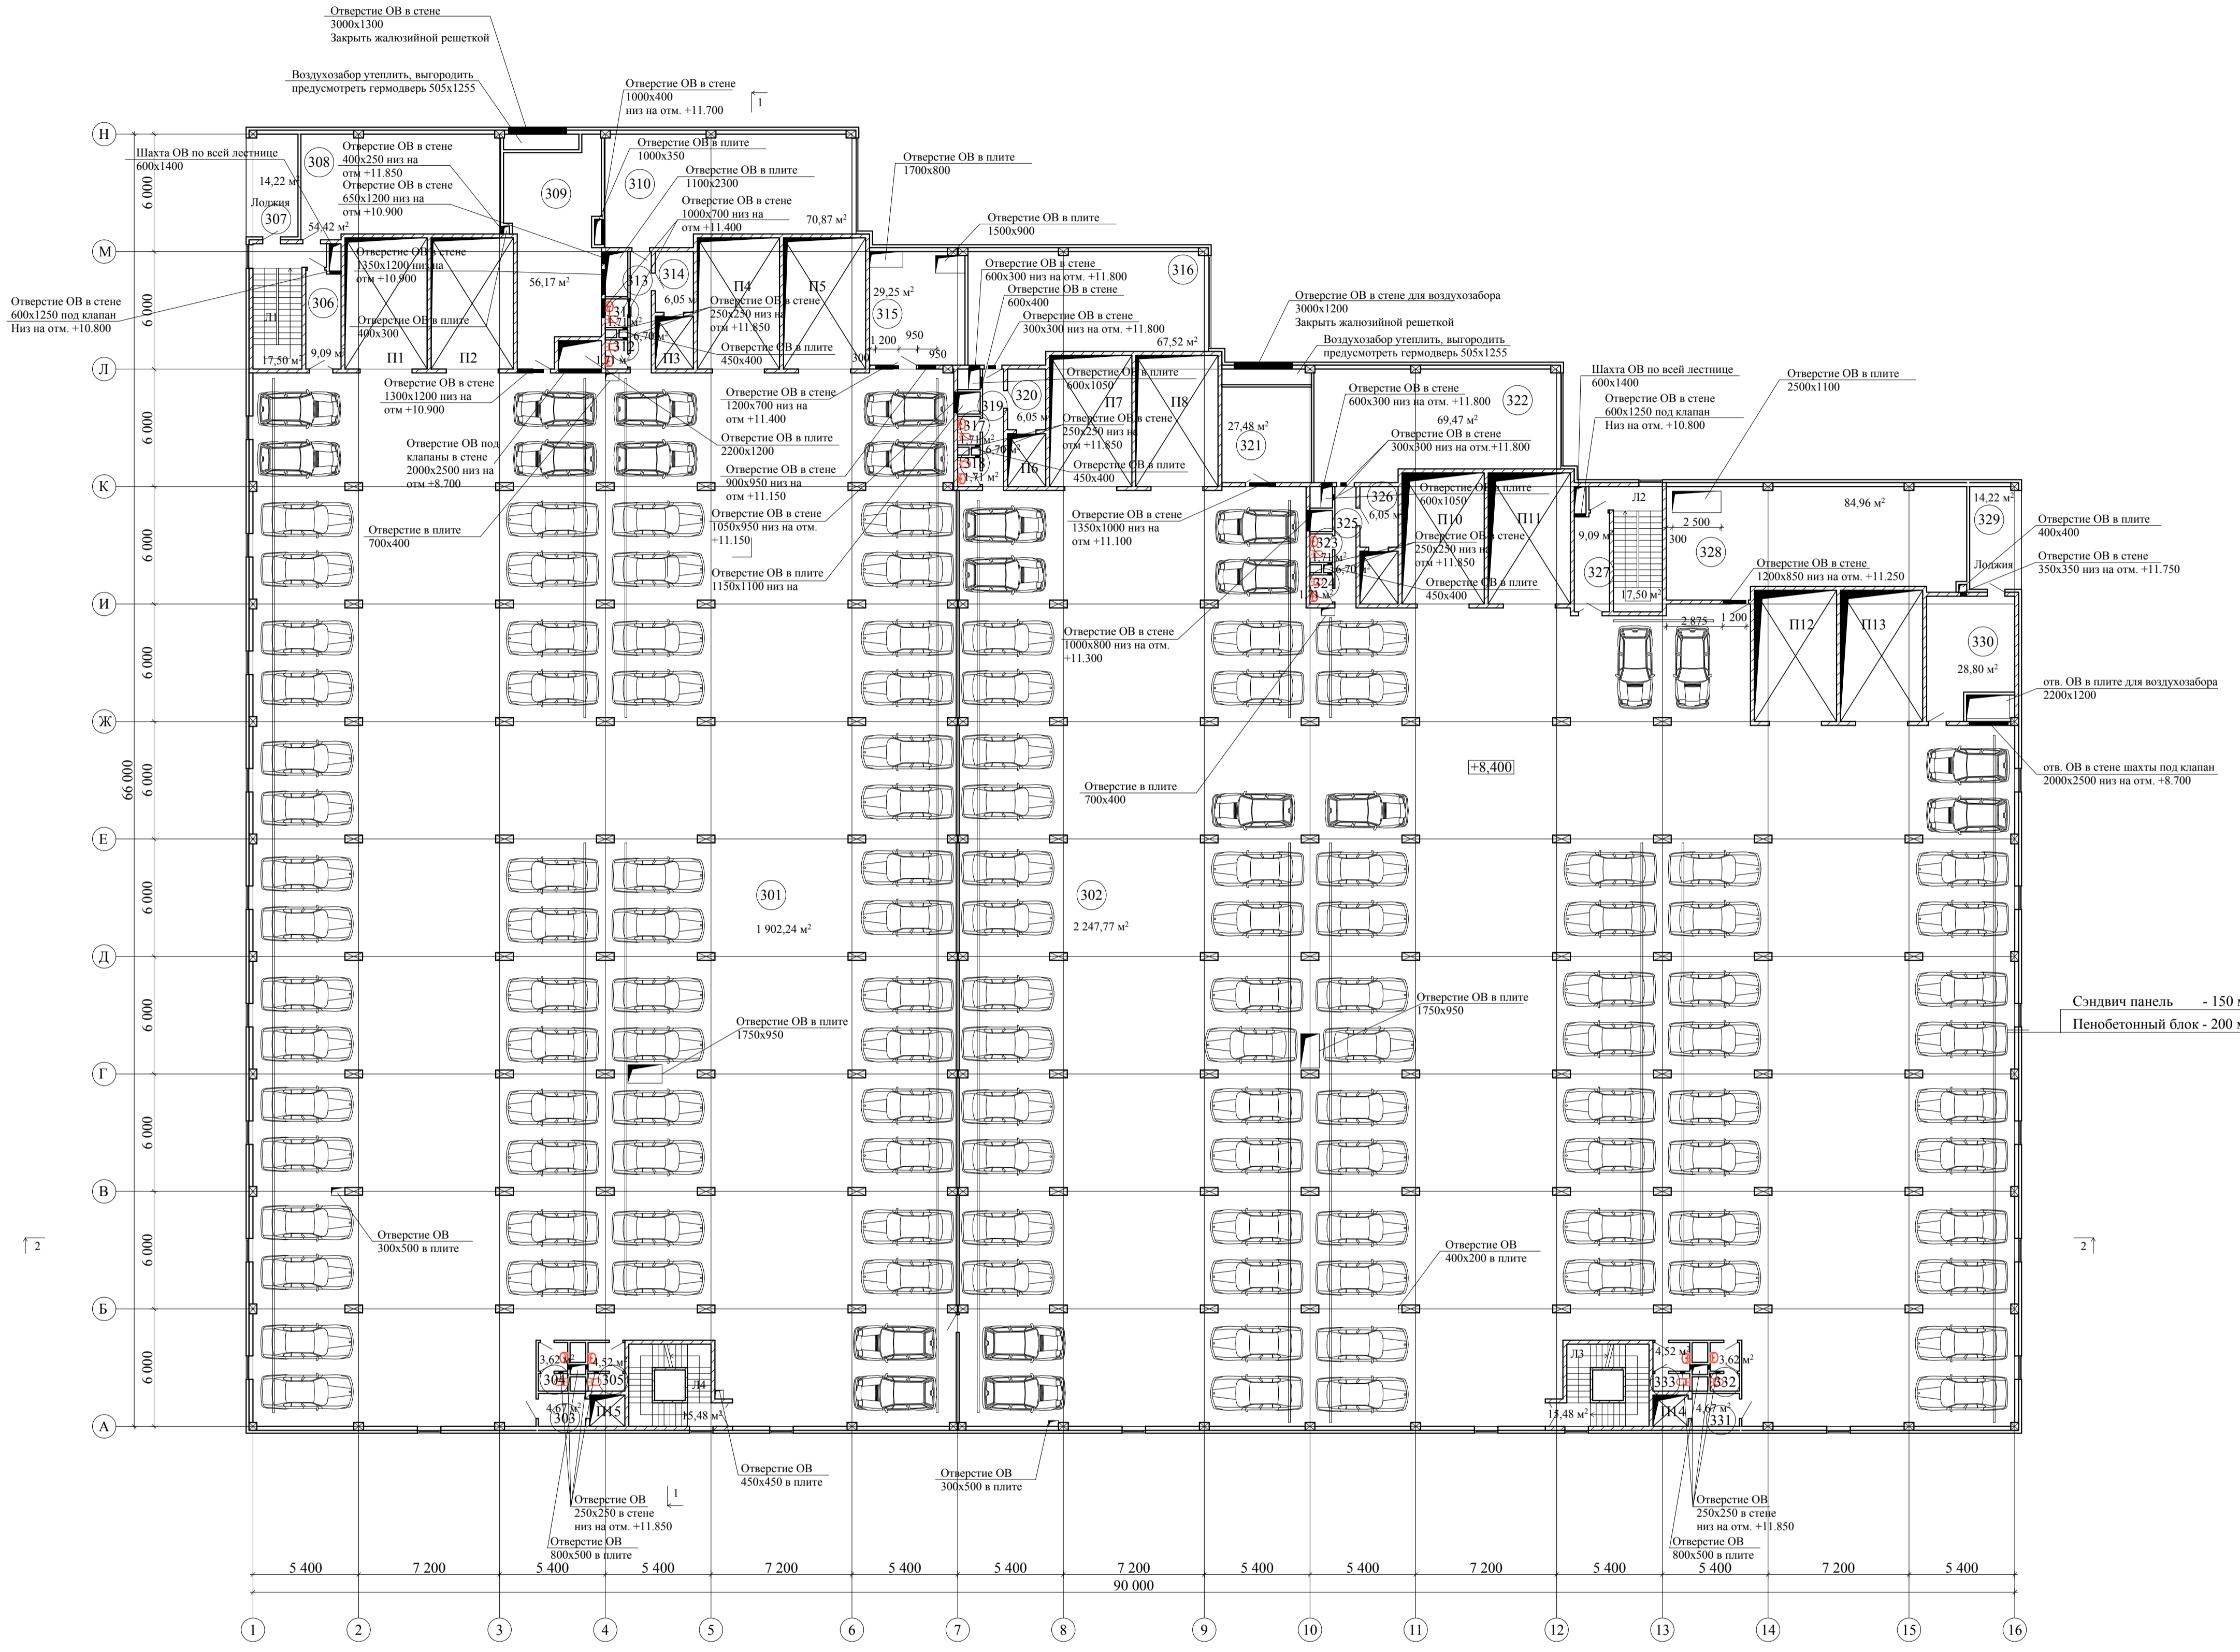

Спецификация блоков

№	Наименование помещения	Площадь (м²)	Объем (м³)
1	Блоки d200 (600x200x300 Д500 В2.5/Ф25 ГОСТ 31360-2007)	1111	222
2	Блоки d125 (400x125x200 Д500 В2.5/Ф15 ГОСТ 31360-2007)	352,7	44,1
3			
4			
5			

27.02.2015 AP

		Заказчик: ООО "Управляющая компания Прометей"	
ГИП	Ярмак ИЛ	Г. Москва Корвинское шоссе вл. 41А, корп.1, корп. 2	
ГАП	Румянцев		
Архитектор	Ярмак ДС	Строительство многоэтажного гаража-стоянки	Стация Лист Листов Р 8
		План отверстий третьего этажа	ООО "Арт Нуво"