


План монолитных ж.б. стен на отм.-4,500 в осях 8...16

М 1:100

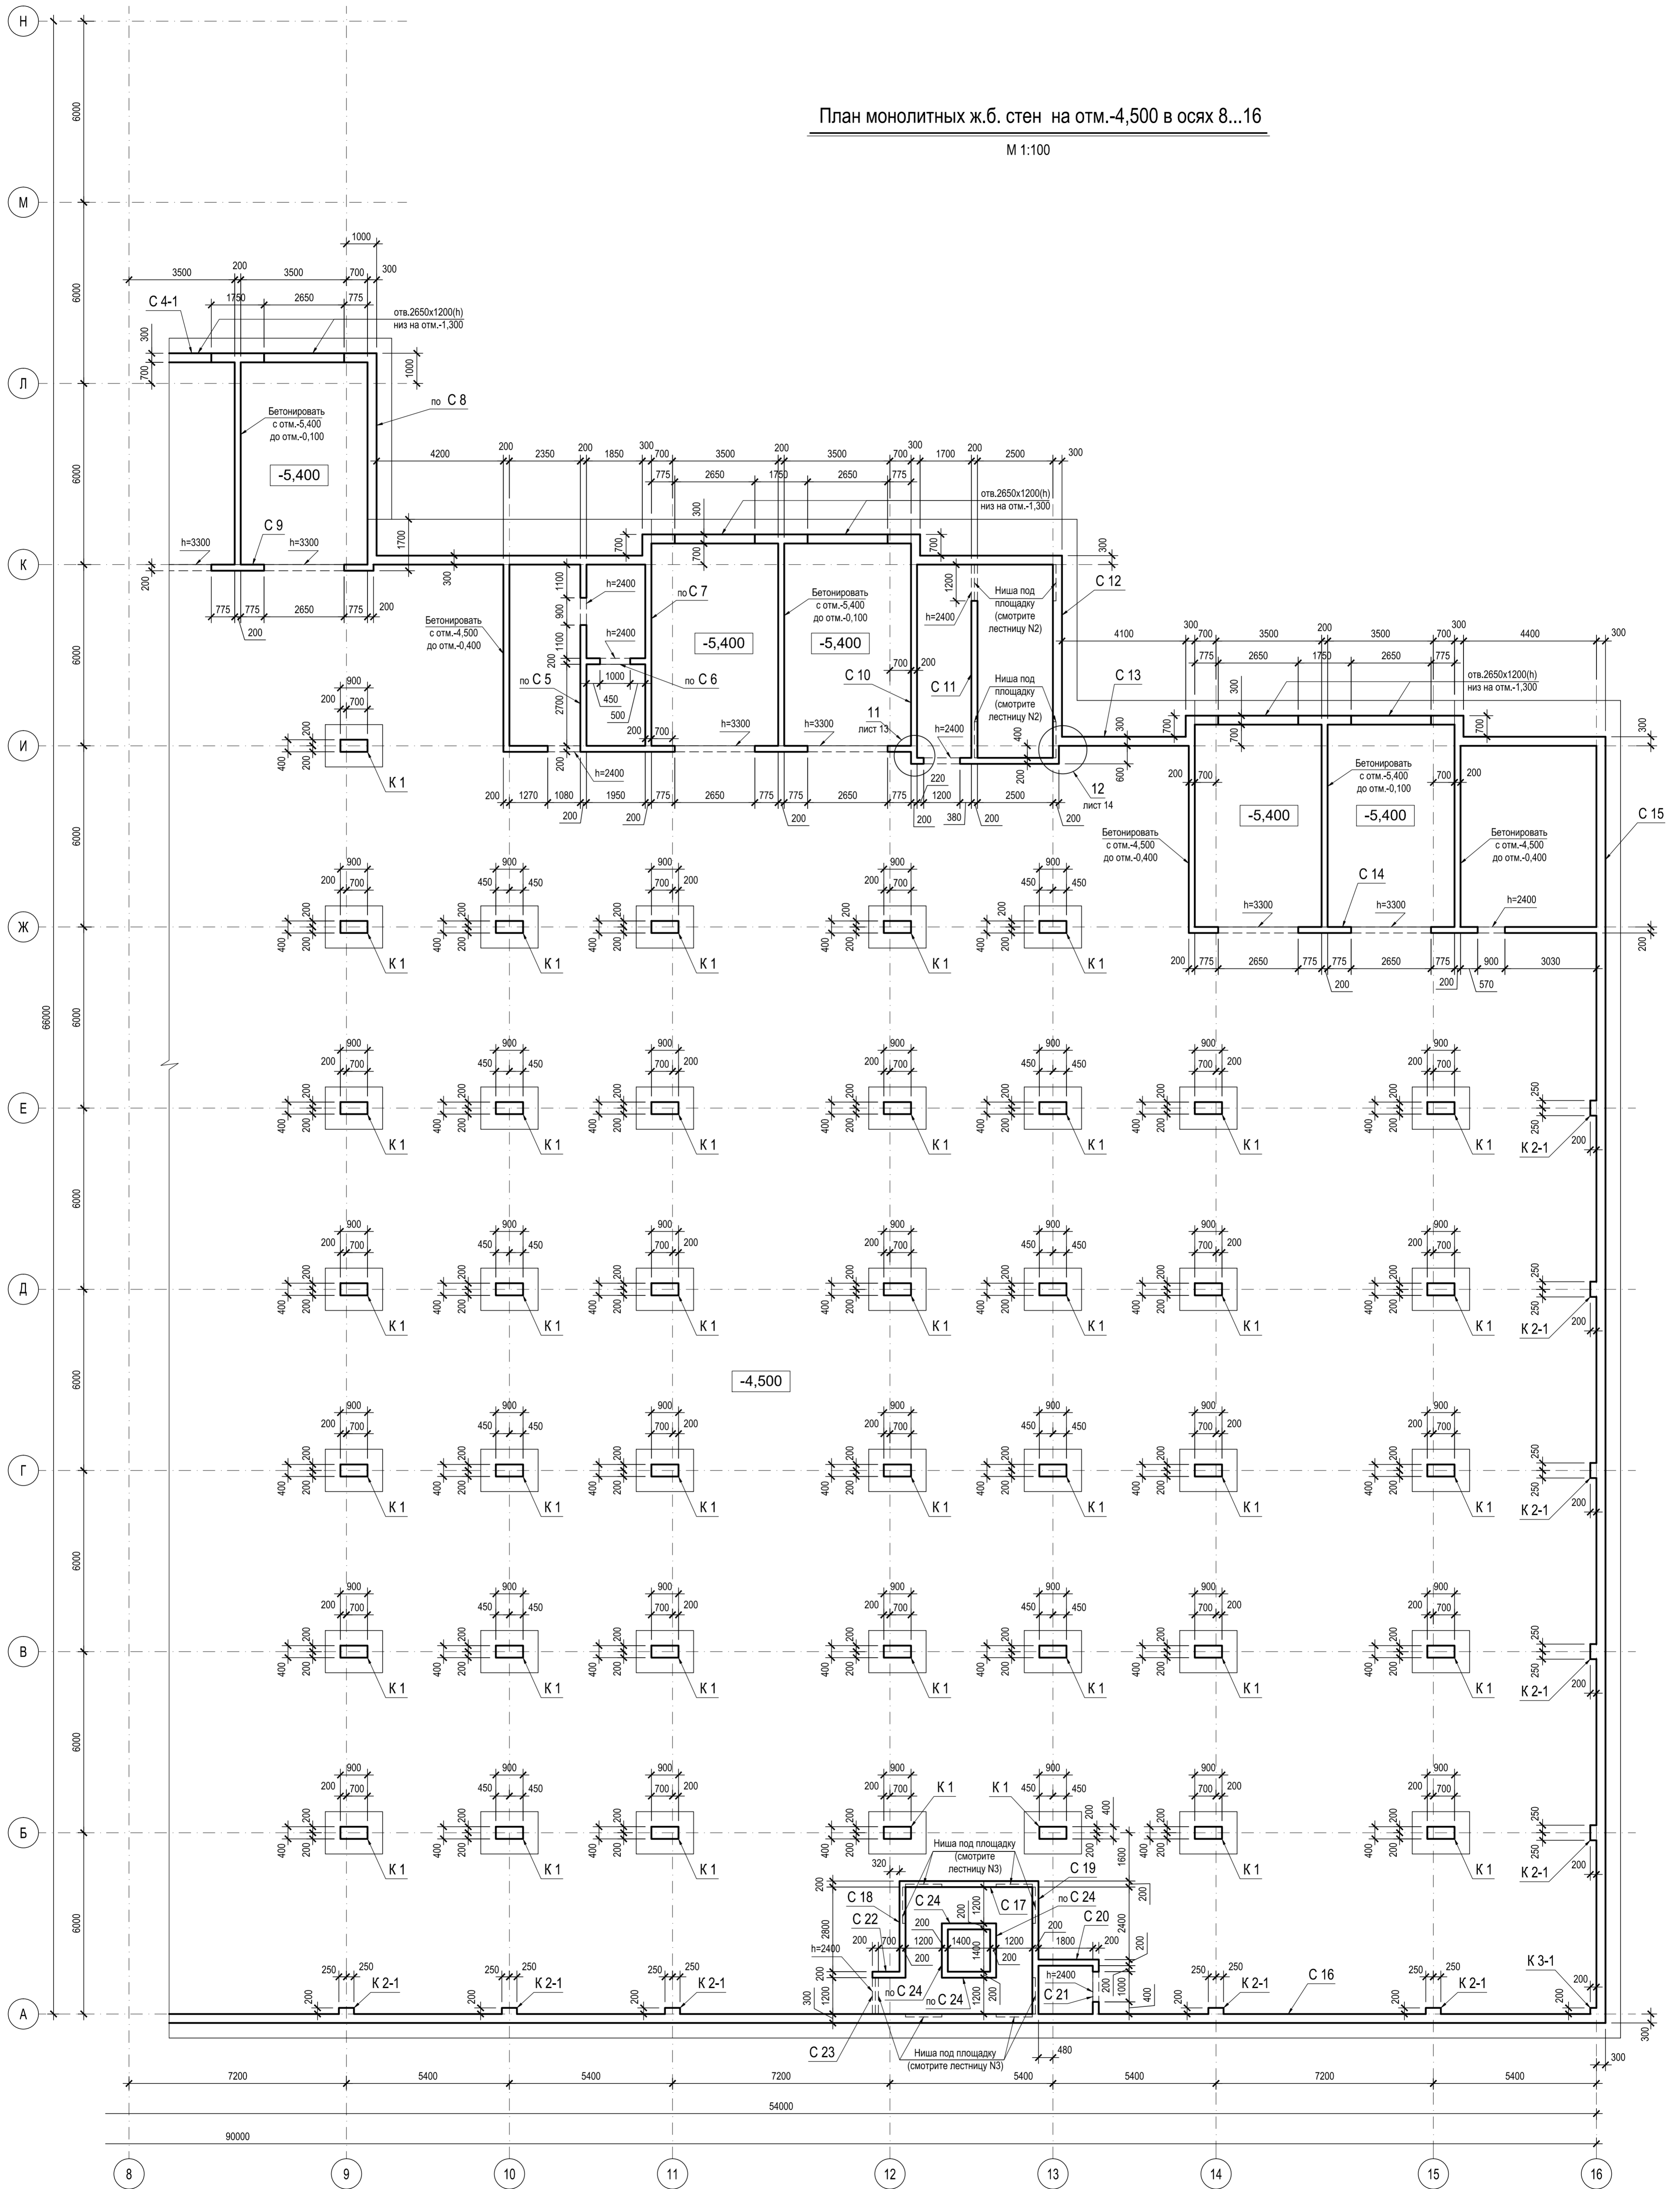

Примечания

1. Общие примечания смотрите на листе 1
2. План монолитных ж.б. стен и колонн в осях 1...9 смотрите на листе 8
3. Развертки стен и колонн смотрите на листах 10...16
4. Узел 11 смотрите на листе 13

Заказчик : ООО "Управляющая компания Прометей" КЖ 1					
Изм.	Колуч.	Лист	№-док	Подпись	Дата
г. Москва Коровинское шоссе д. 41А, корп.1, корп. 2					
Строительство многоэтажного гаража-стоянки				Стация	Лист
ГАП Румянцев П.Н.				Р	9
ГИП Ярмак И.Л.					
Гл.констр. Кучеряев А.И.					
Архитектор Ярмак Д.С.					
Вед.инженер Шлакова И.В.					
Монолитные ж.б. стены и колонны на отм.-4,500 в осях 8...16 . План .				ООО "Арт Нуво"	