


План монолитных ж.б. стен на отм.+4,100 в осях 1...9

М 1:100

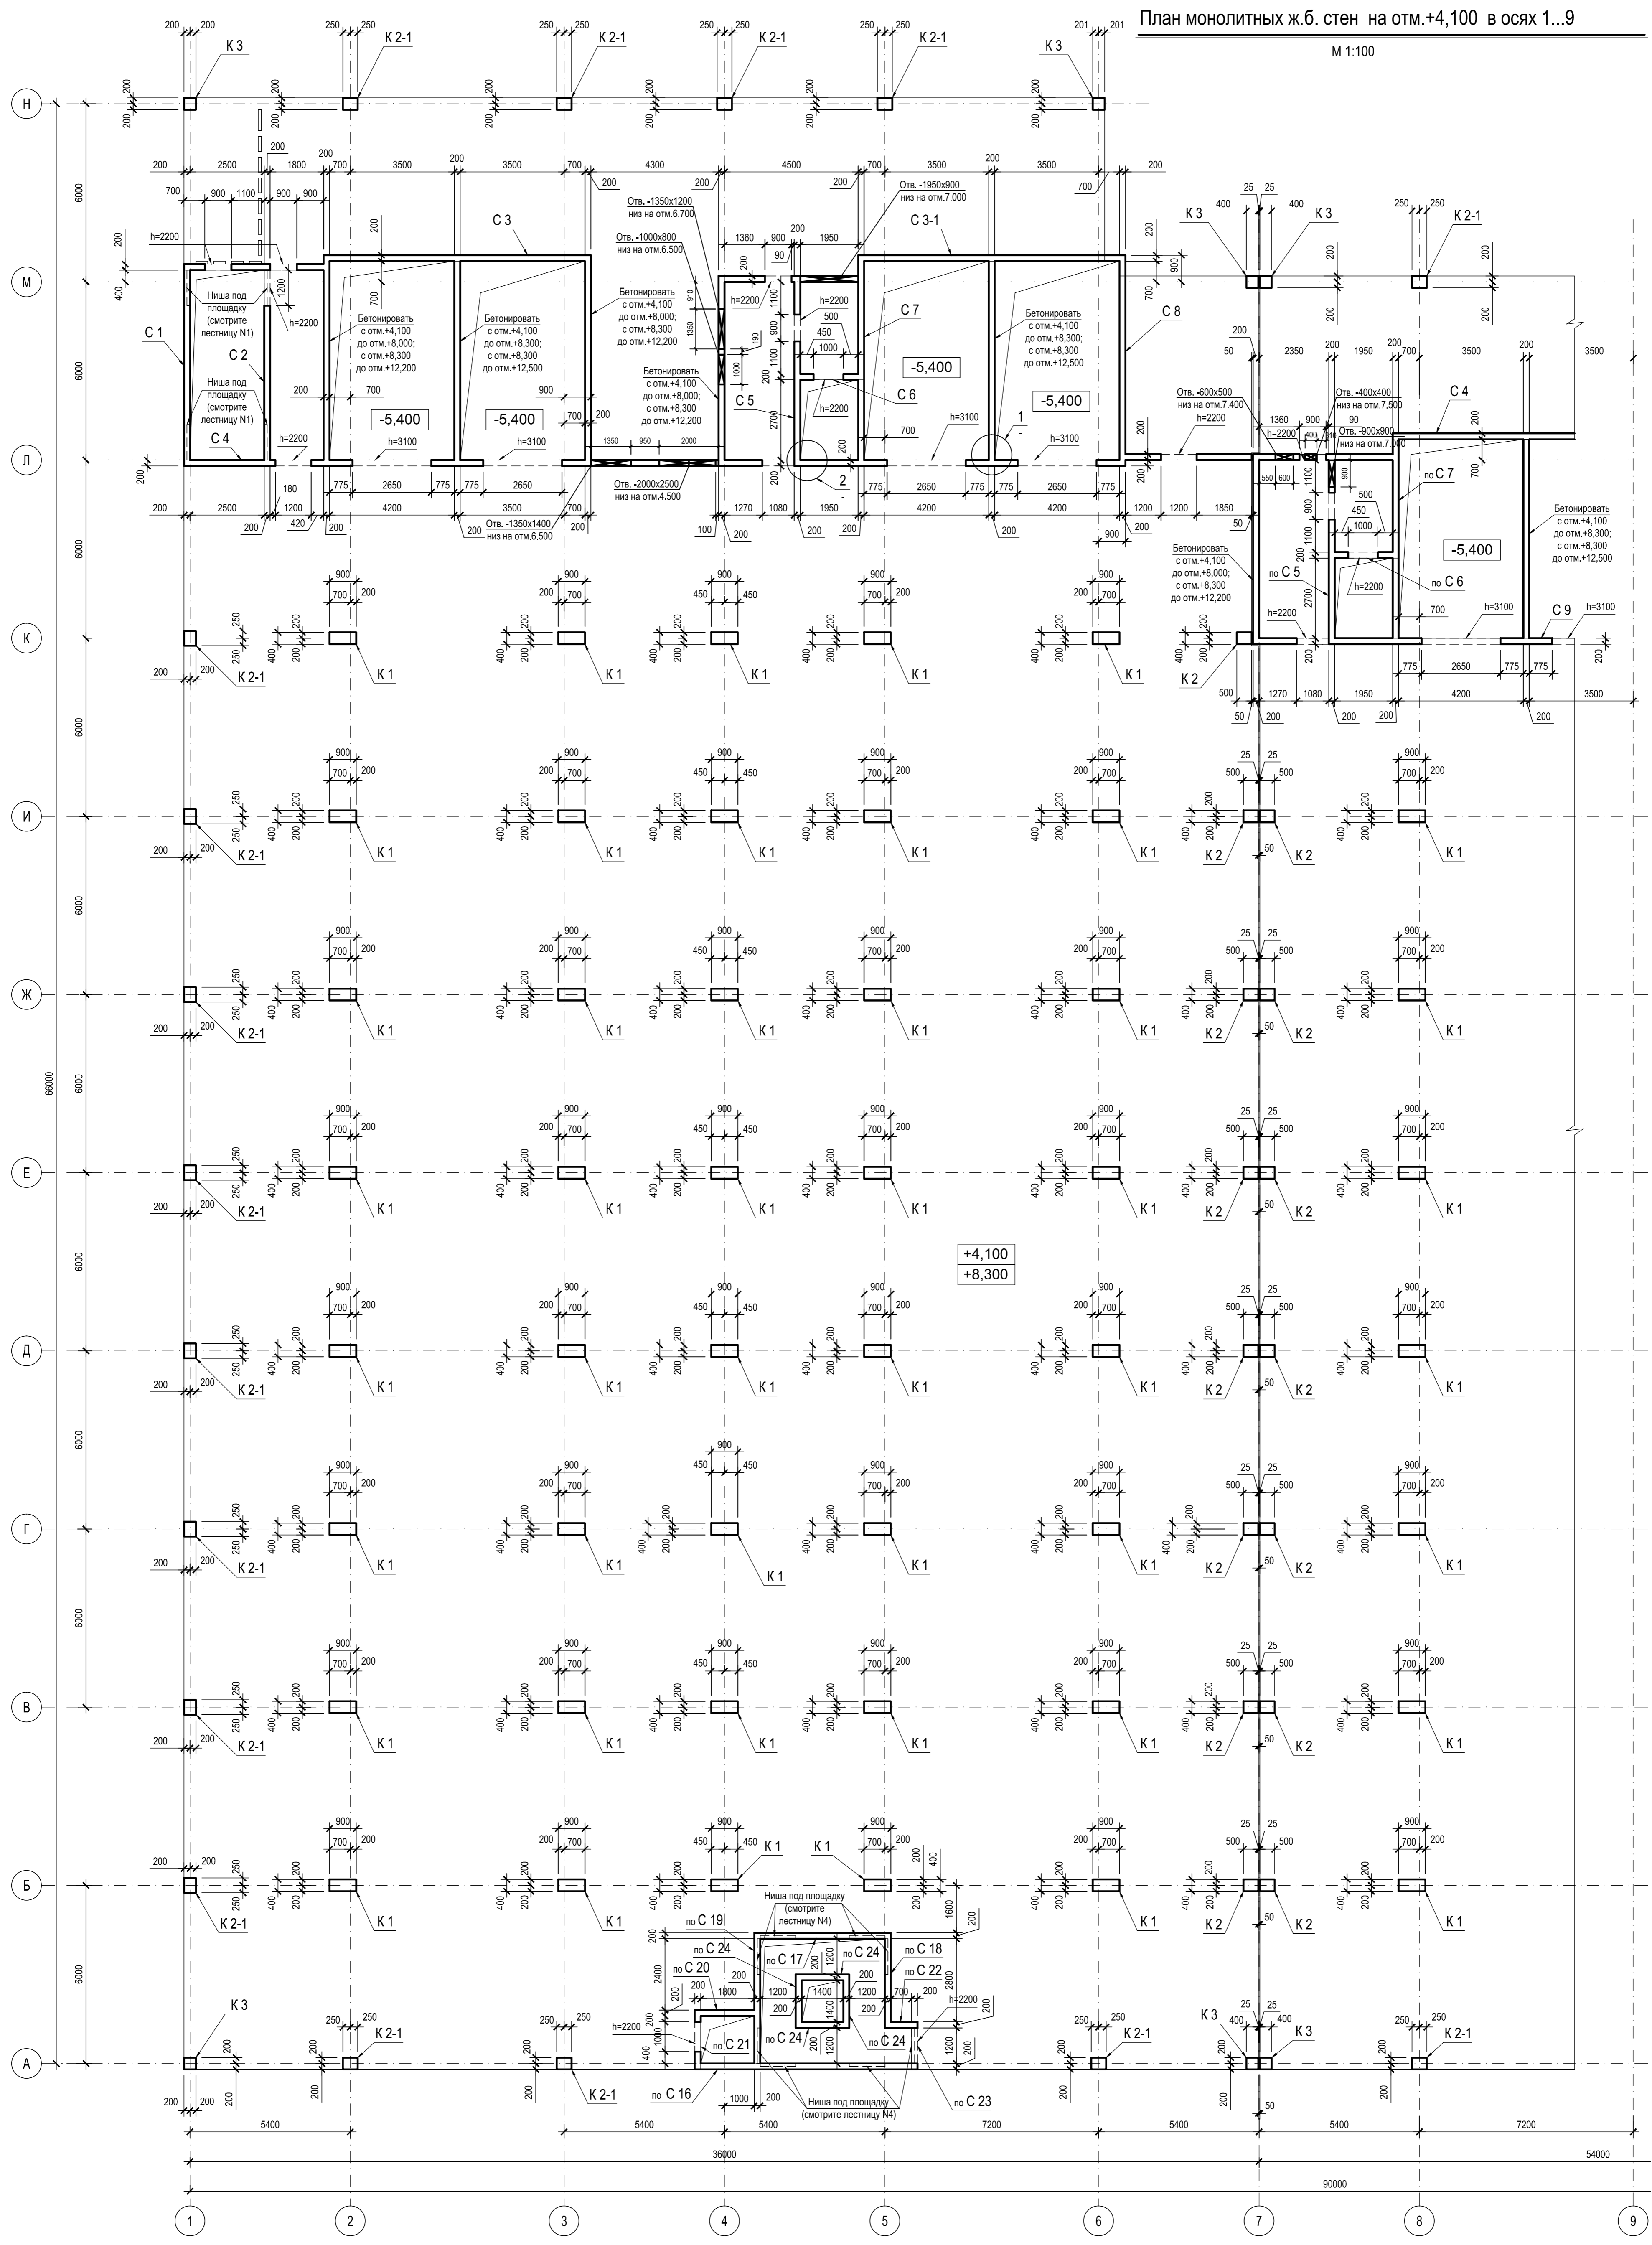

Примечания

1. Общие примечания смотрите на листе КЖ 3-1.
2. План монолитных ж.б. стен и колонн в осях 8..16 смотрите на листе КЖ 3-17
3. Развертки стен и колонн смотрите на листах КЖ 3-20...24
4. Узлы 1, 2 смотрите на листе КЖ 3-24

Заказчик : ООО "Управляющая компания Прометей" КЖ 3			
г. Москва Коровинское шоссе д. 41А, корп.1, корп. 2			
Изм.	Кол.уч.	Лист	N-док
		Румянцев П.Н.	
Гип	Ярмак И.П.		
Гл.констр.	Кучеряев А.И.		
Архитектор	Ярмак Д.С.		
Вед.инженер	Шлакова И.В.		
Строительство многоэтажного гаража-стоянки			Стация
Монолитные ж.б. стены и колонны на отм.+4,100 в осях 1...9. План.			Лист
			Листов
			Р 16
			ООО "Арт Нуво"