


План монолитных ж.б. стен на отм.+4,100 в осях 8...16

М 1:100

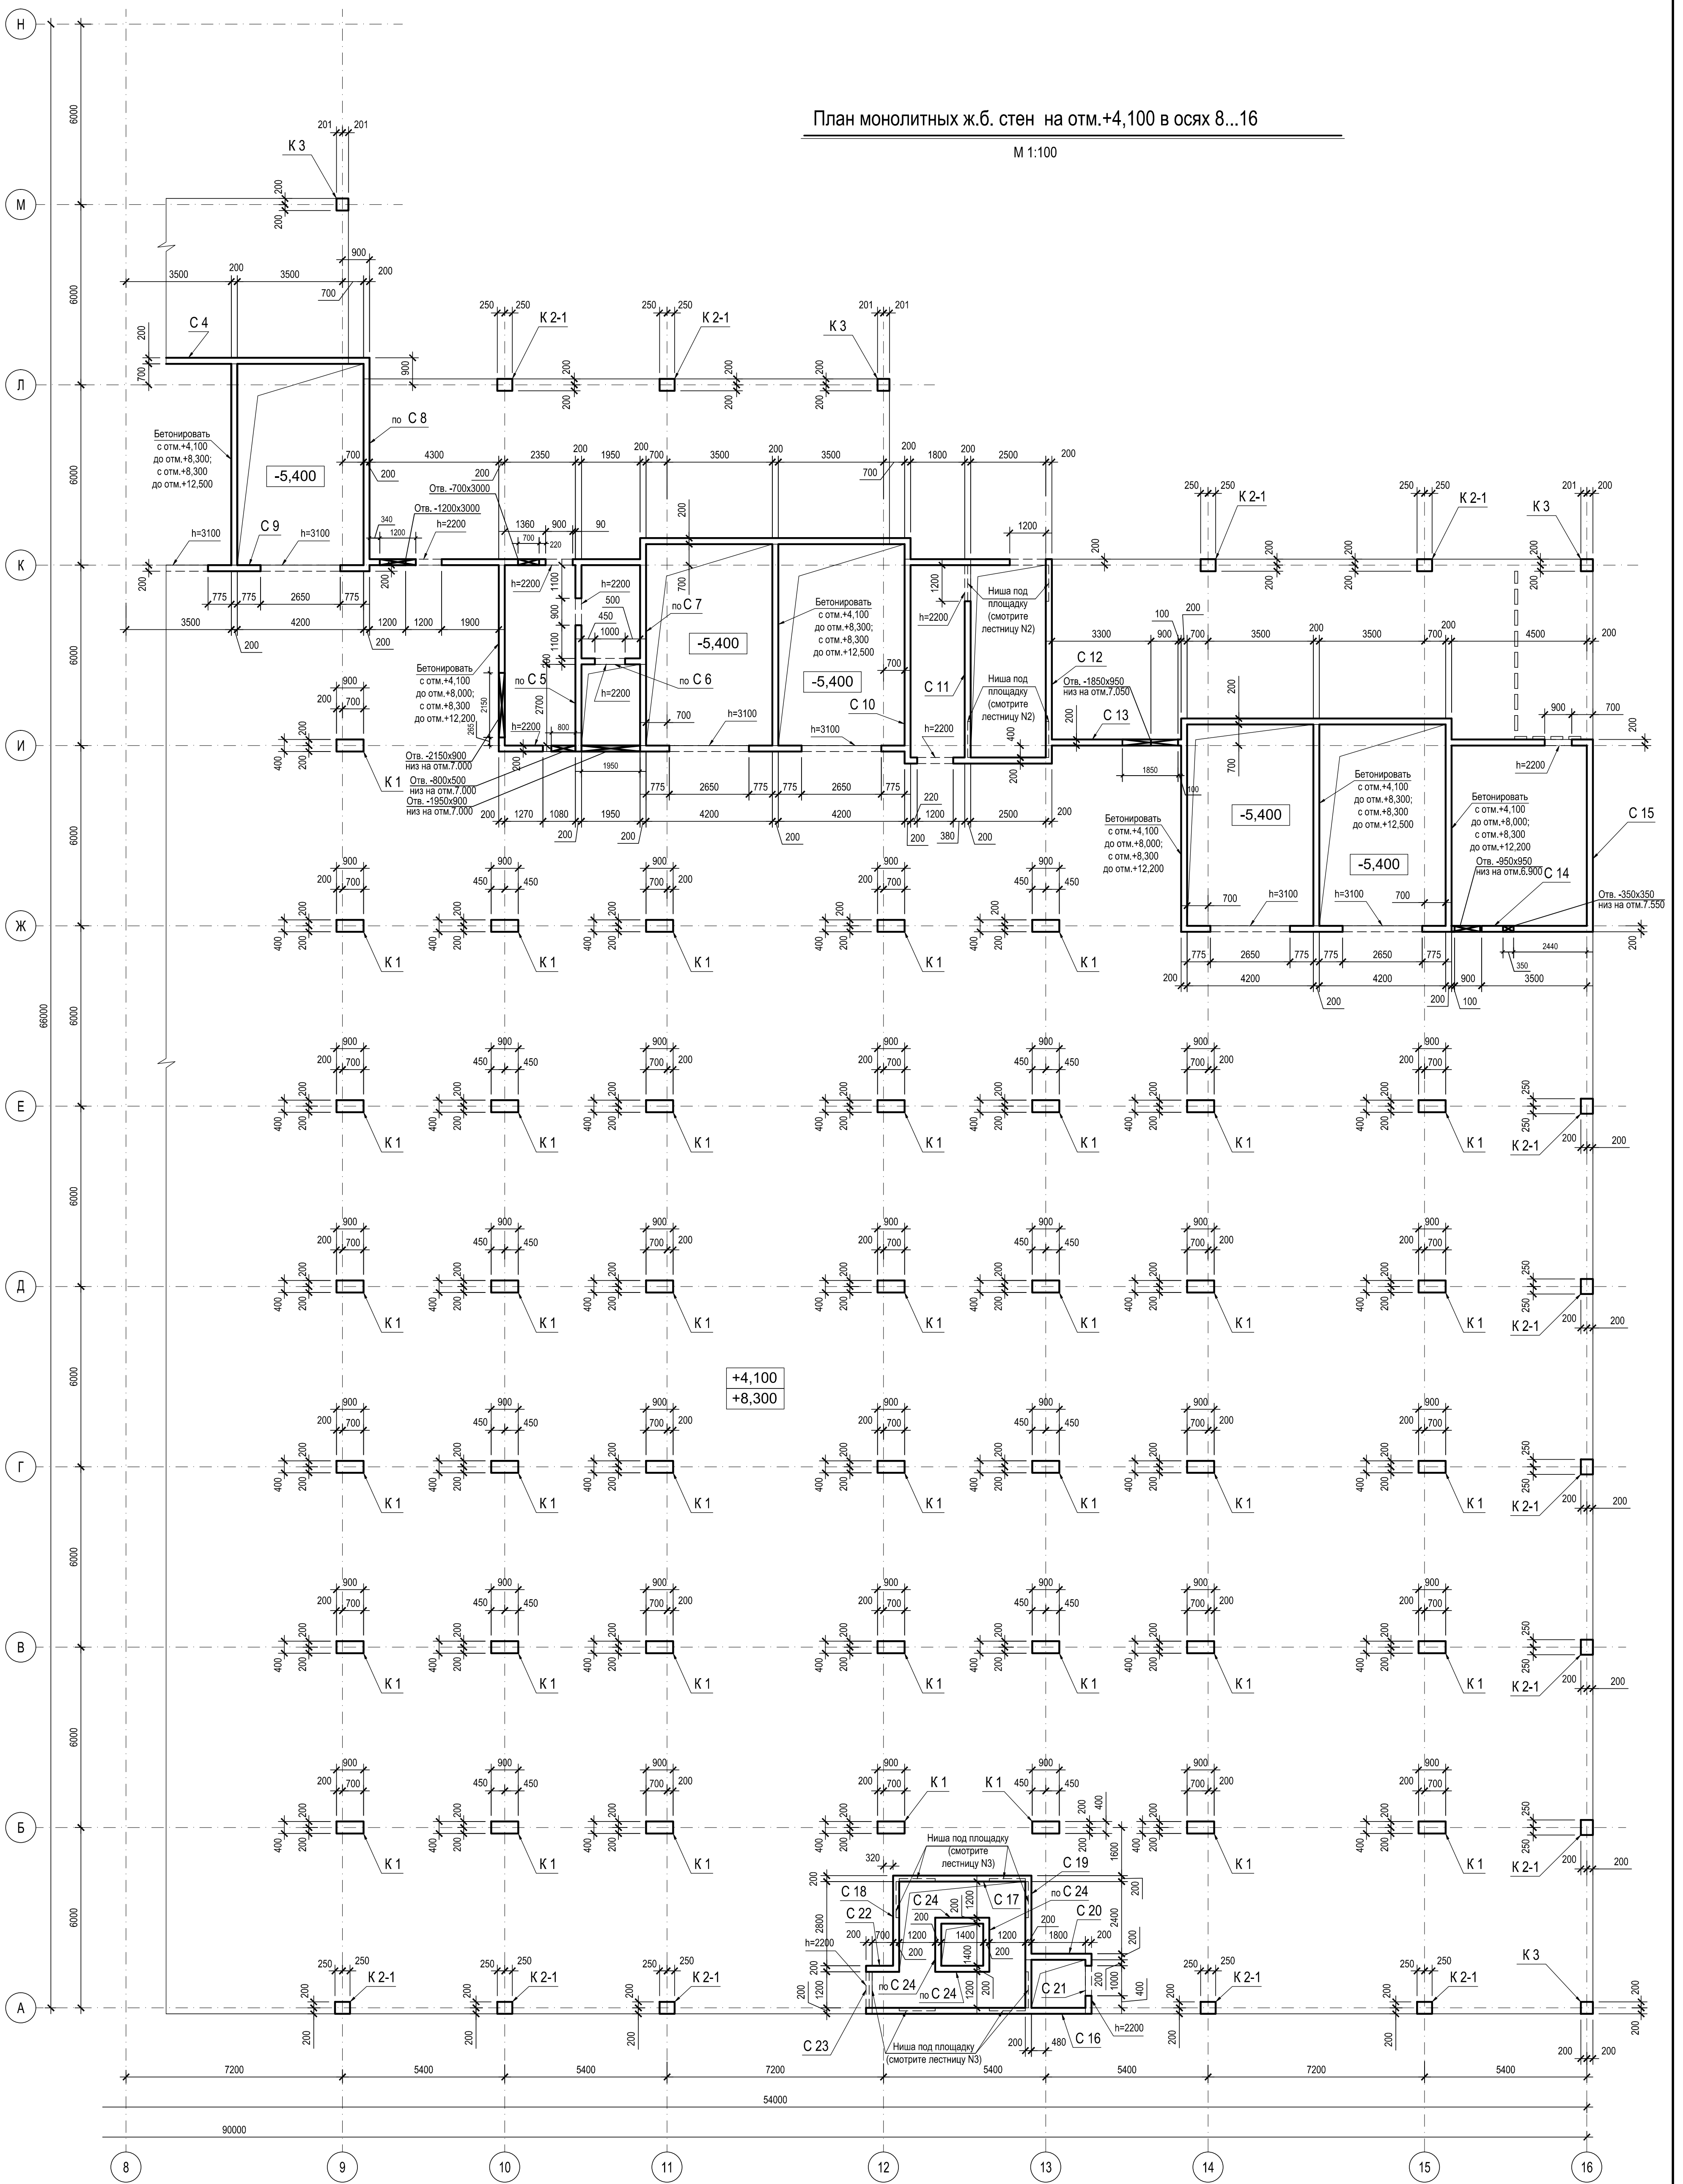

Примечания

1. Общие примечания смотрите на листе КЖ 3-1 .
2. План монолитных ж.б.стен и колонн в осях 1...9 смотрите на листе КЖ 3-16
3. Развертки стен и колонн смотрите на листах КЖ 3-20...24

					Заказчик : ООО "Управляющая компания Прометей" КЖ 3		
Изм.	Кол.уч.	Лист	№-док	Подпись	Дата	г. Москва Коровинское шоссе д. 41А, корп.1, корп. 2	
				Румянцева П.Н.		Строительство многоэтажного гаража-стоянки	
				Ярмак И.П.		Стадия	Лист
				Кучеряев А.И.		P	17
				Архитектор Ярмак Д.С.		Листов	
				Вед.инженер Шлакова И.В.		ООО "Арт Нуво"	
						Монолитные ж.б. стены и колонны на отм.+4,100 в осях 8...16 . План .	

0.000=167,200