


План монолитных ж.б. стен на отм. +8,300 в осях 8...16

М 1:100

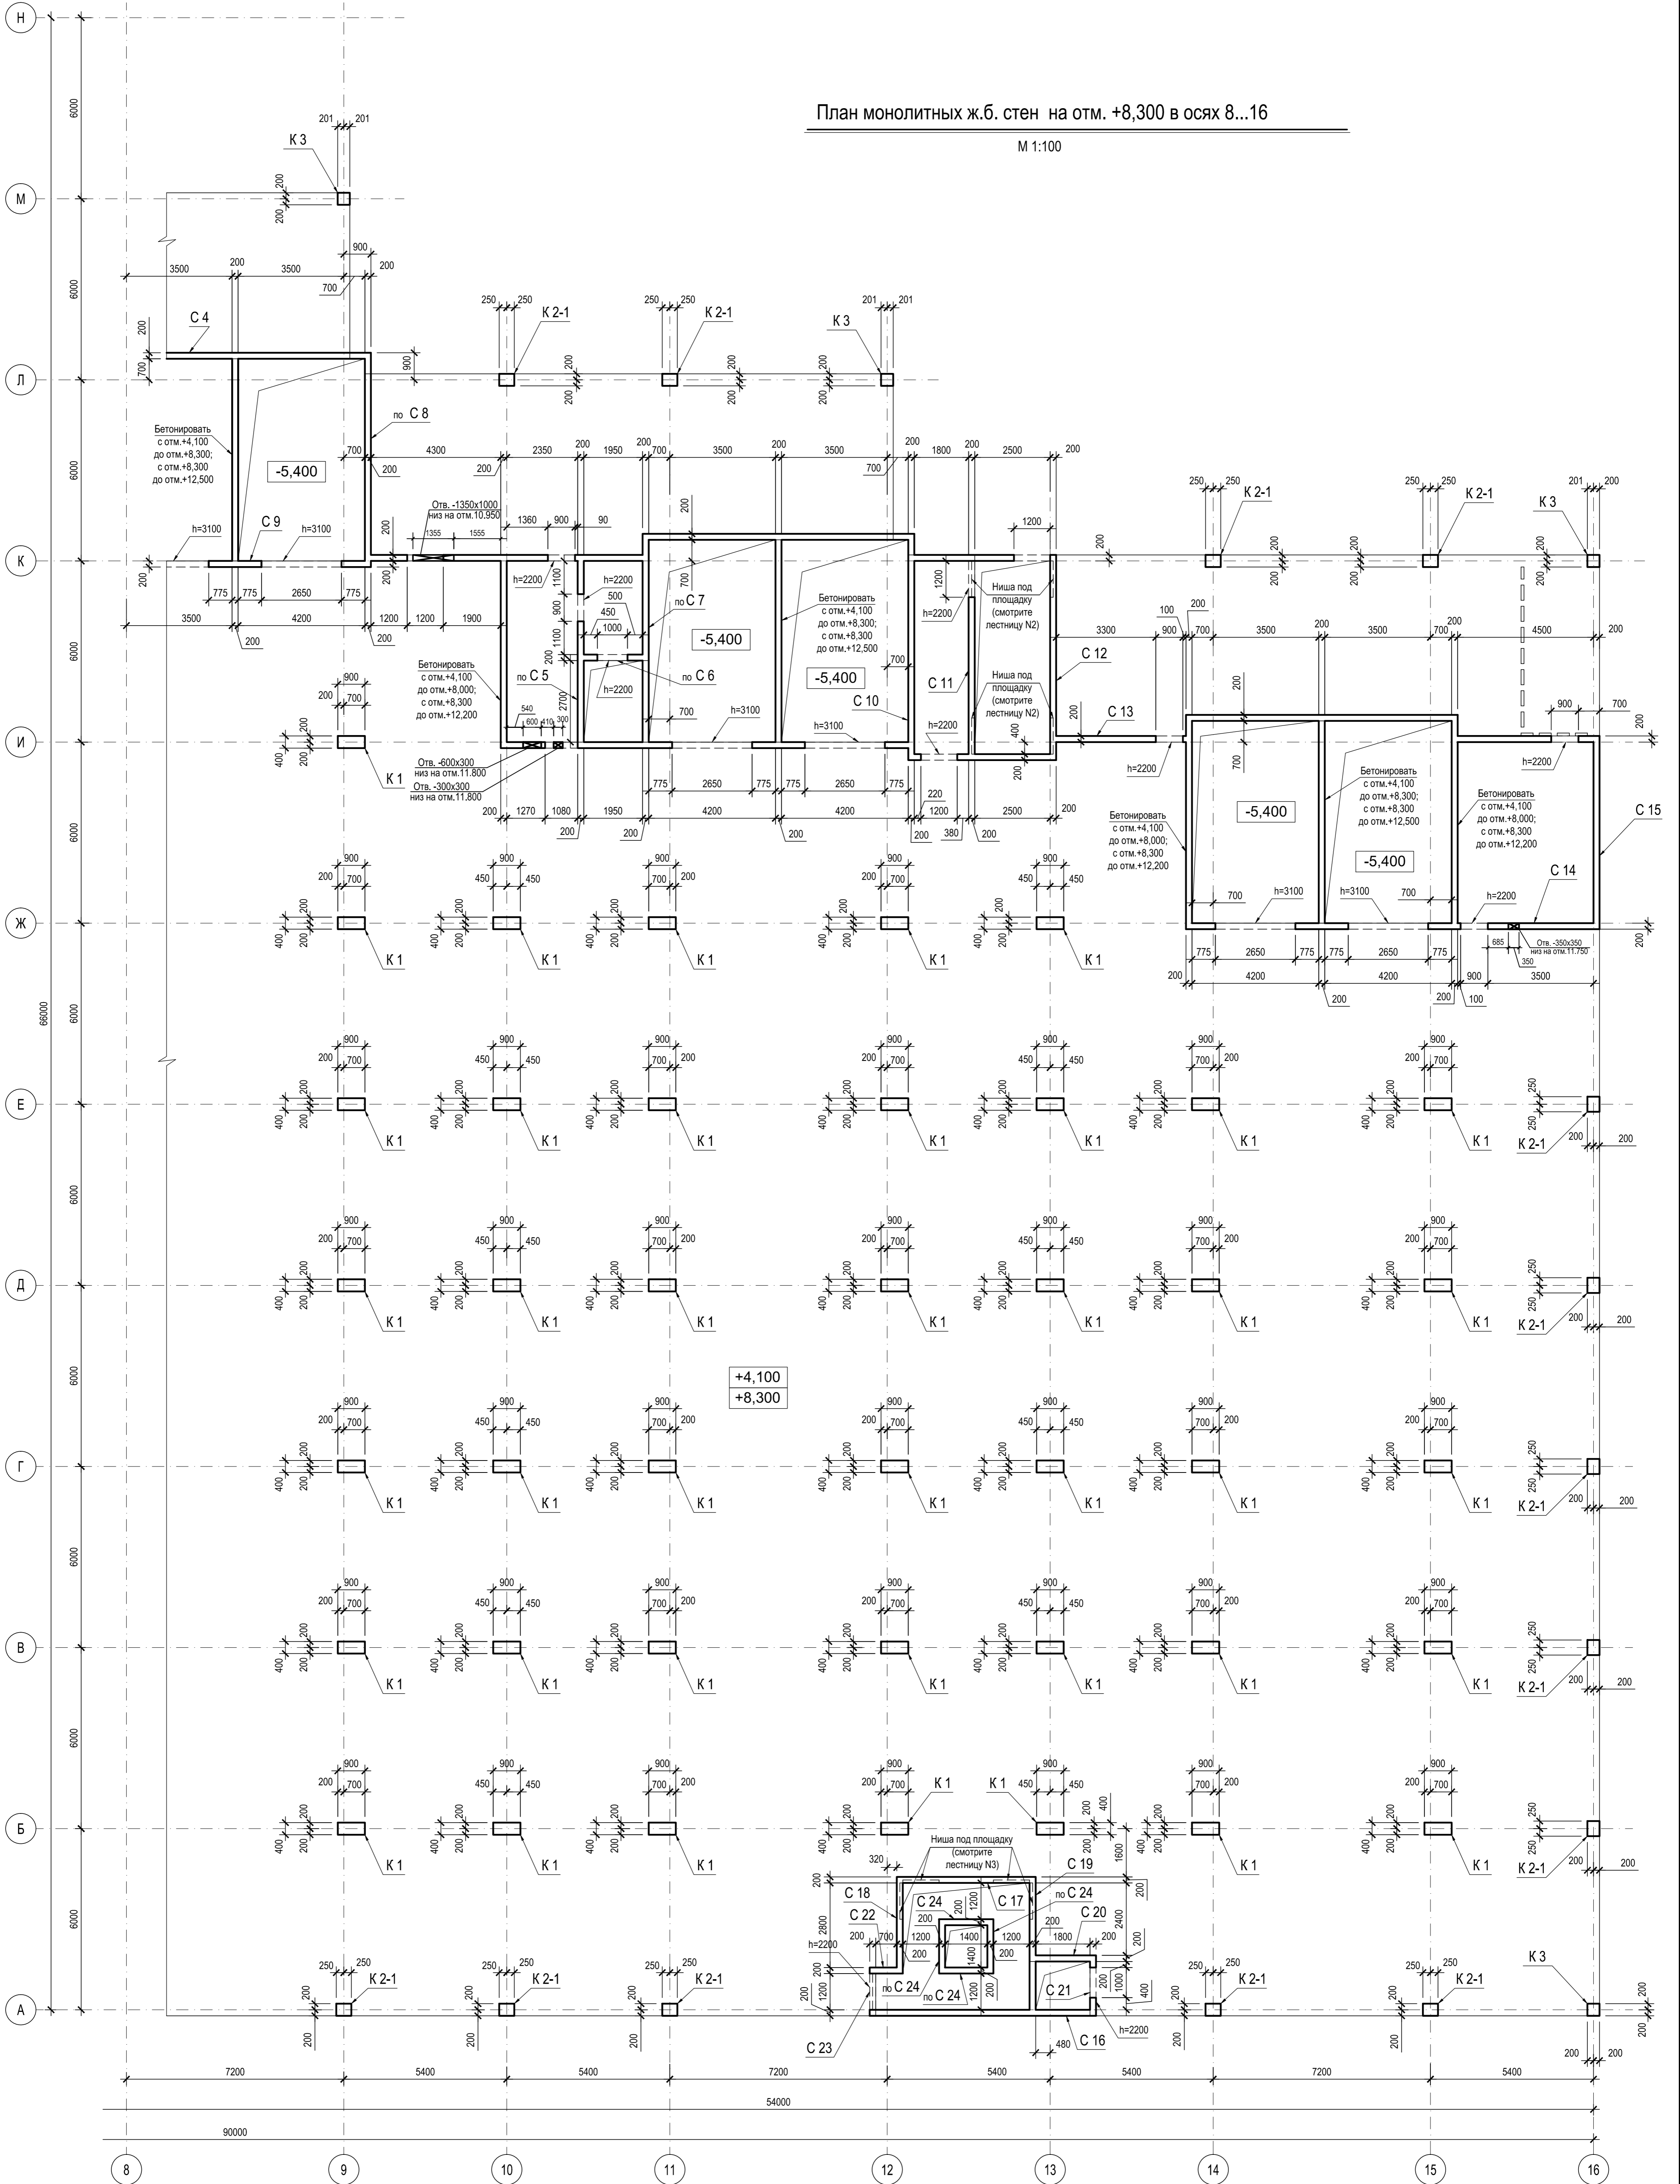

Примечания

1. Общие примечания смотрите на листе КЖ 3-1.
2. План монолитных ж.б. стен и колонн в осях 1...9 смотрите на листе КЖ 3-18
3. Развертки стен и колонн смотрите на листах КЖ 3-20...24

					Заказчик: ООО "Управляющая компания Прометей" КЖ 3		
Изм.	Коп.уч.	Лист	№-док	Подпись	Дата	г. Москва Коровинское шоссе д. 41А, корп.1, корп. 2	
		ГАП	Румянцева П.Н.			Строительство многоэтажного гаража-стоянки	
		ГИП	Ярмак И.Л.			Стadia	Лист
		Гл.инстр.	Кучеряев А.И.			Р	19
		Архитектор	Ярмак Д.С.			Листов	
		Вед.инженер	Шлакова И.В.			ООО "Арт Нуво"	
						Монолитные ж.б. стены и колонны на отм. +8,300 в осях 8...16. План.	

0.000=167,200