


План монолитных ж.б. стен на отм.-0,100 в осях 8...16

М 1:100

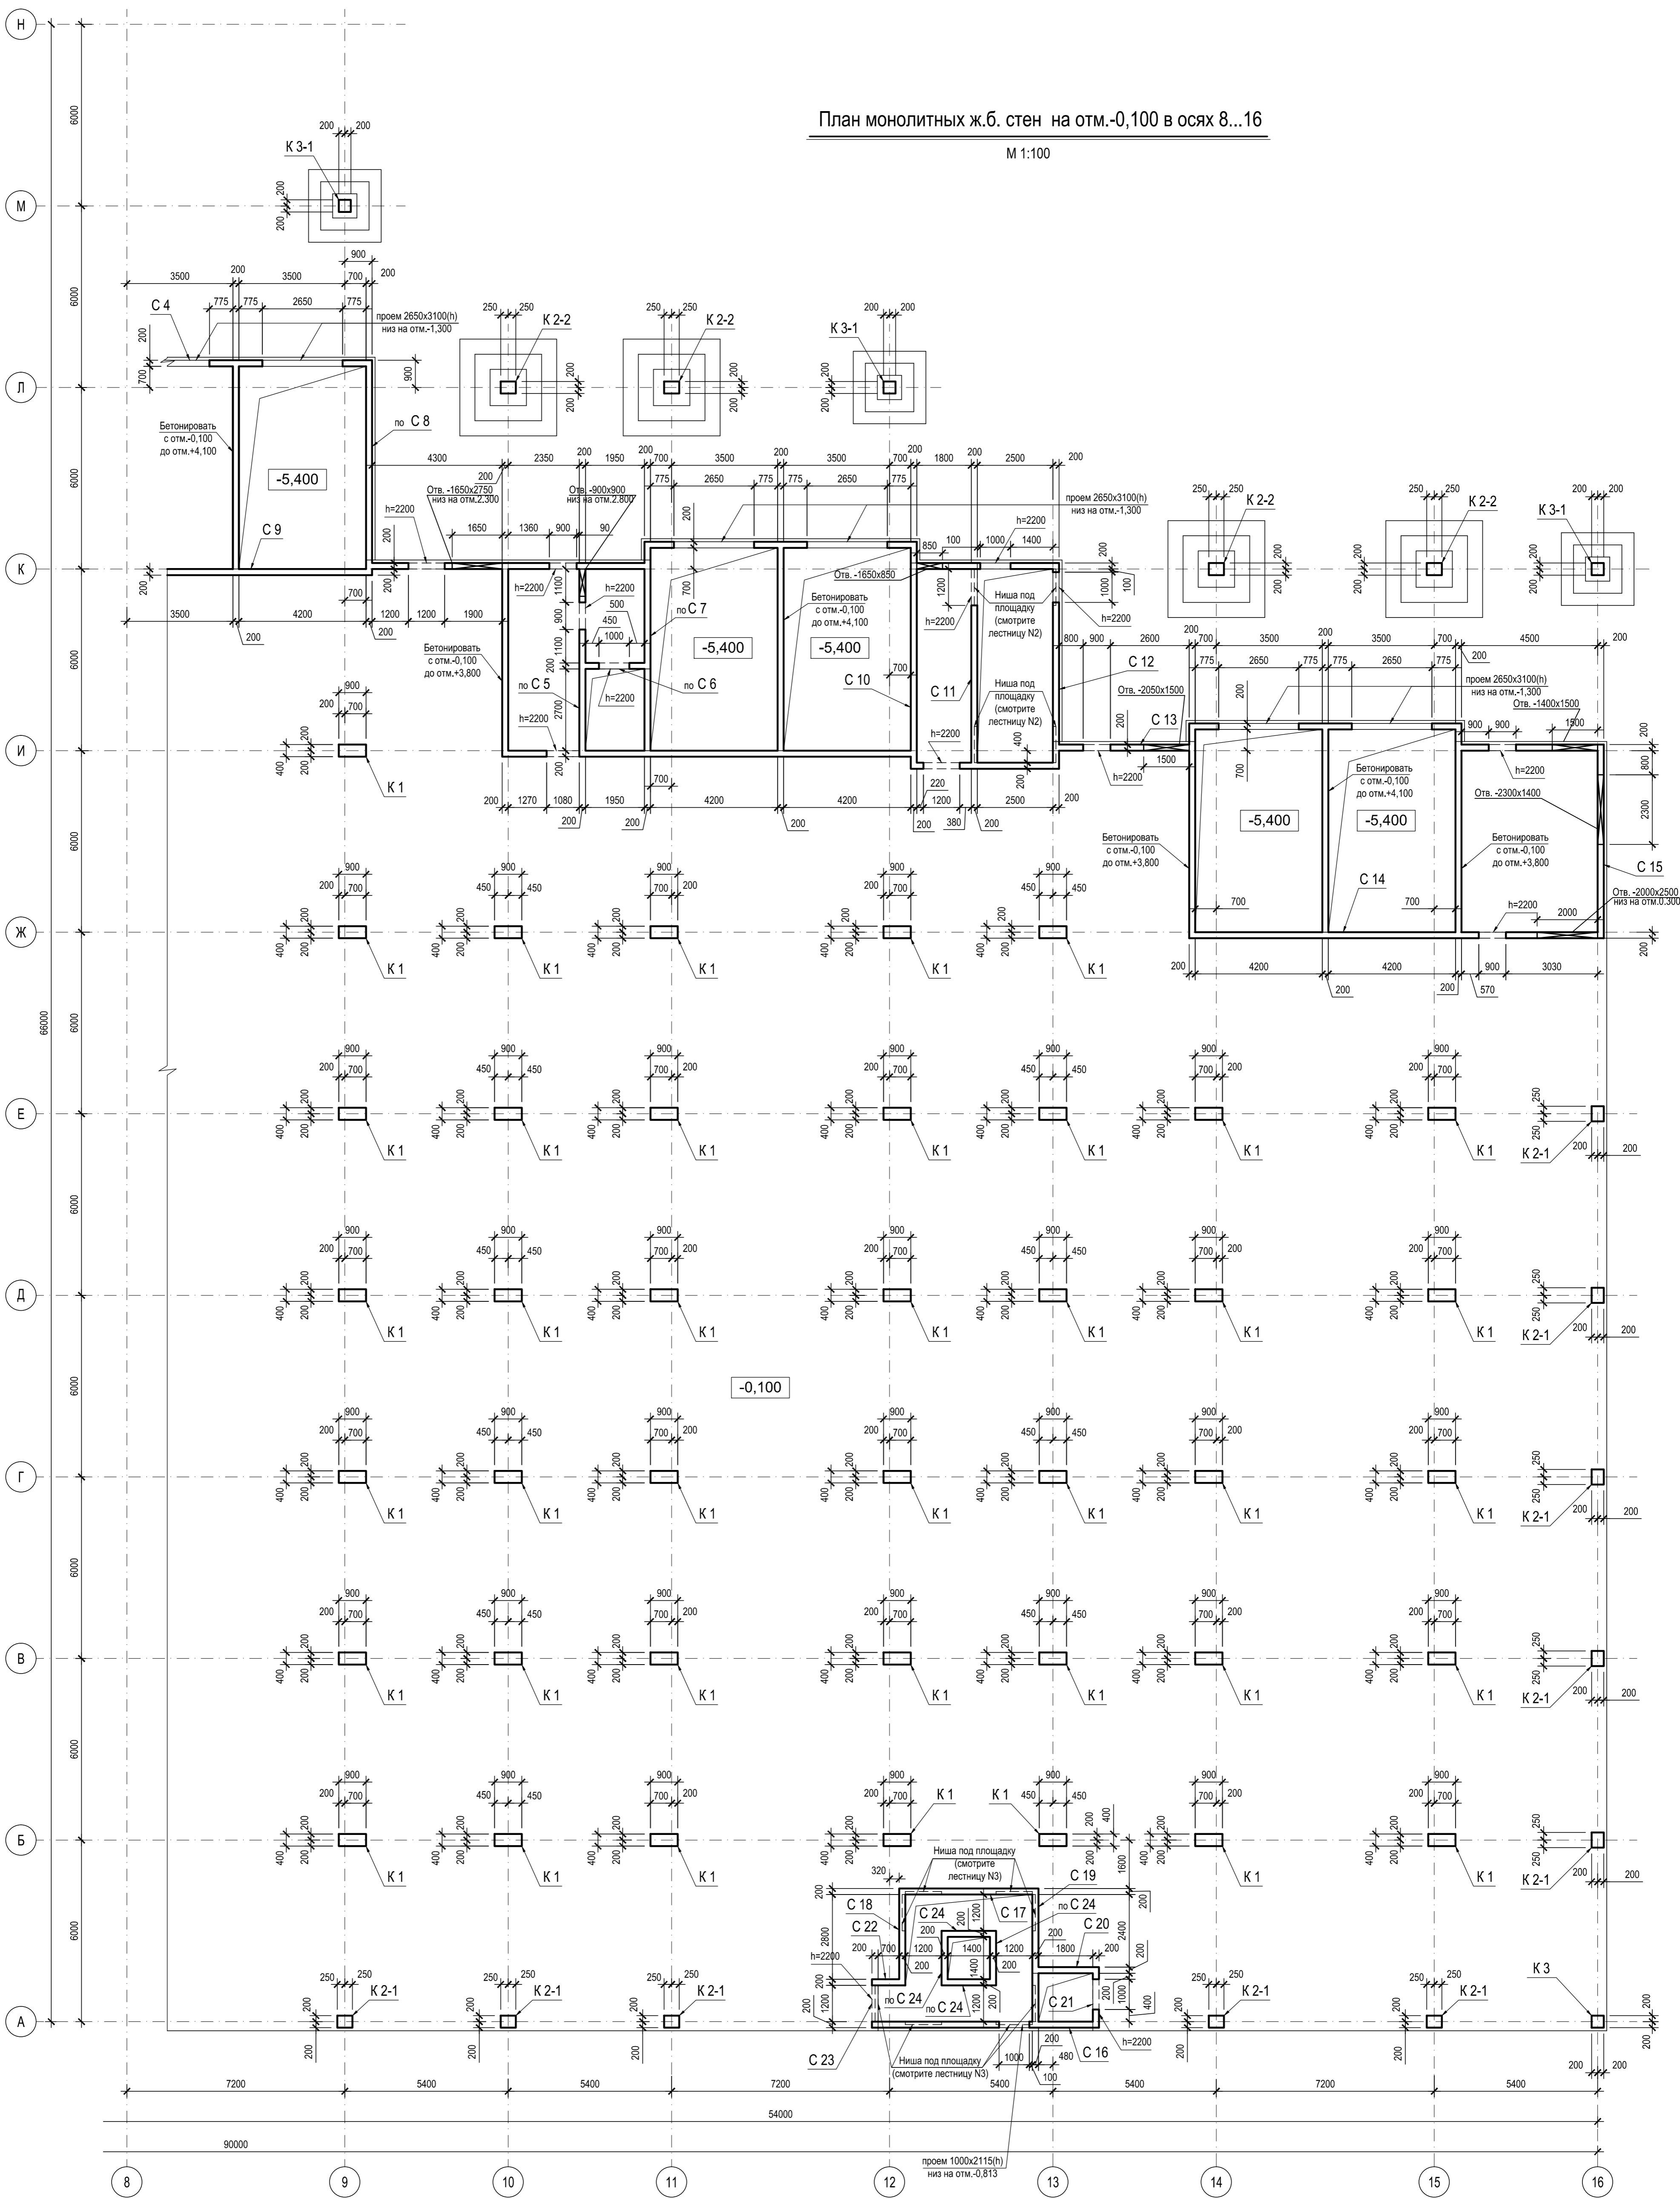

Примечания

1. Общие примечания смотрите на листе КЖ 3-1.
2. План монолитных ж.б. стен и колонн в осях 1...9 смотрите на листе КЖ 3-2
3. Развертки стен и колонн смотрите на листах КЖ 3-4...8

					Заказчик : ООО "Управляющая компания Прометей" КЖ 3		
					г. Москва Коровинское шоссе д. 41А, корп.1, корп. 2		
Изм.	Кол.уч.	Лист	№-док	Подпись	Дата	Строительство многоэтажного гаража-стоянки	
				Ярмак И.П.		Р	3
					Строитель ООО "Арт Нуво"		
					Монолитные ж.б. стены и колонны на отм.-0,100 в осях 8...16 . План .		