


План монолитных ж.б. стен на отм.12.500 в осях 8...16

M 1:100

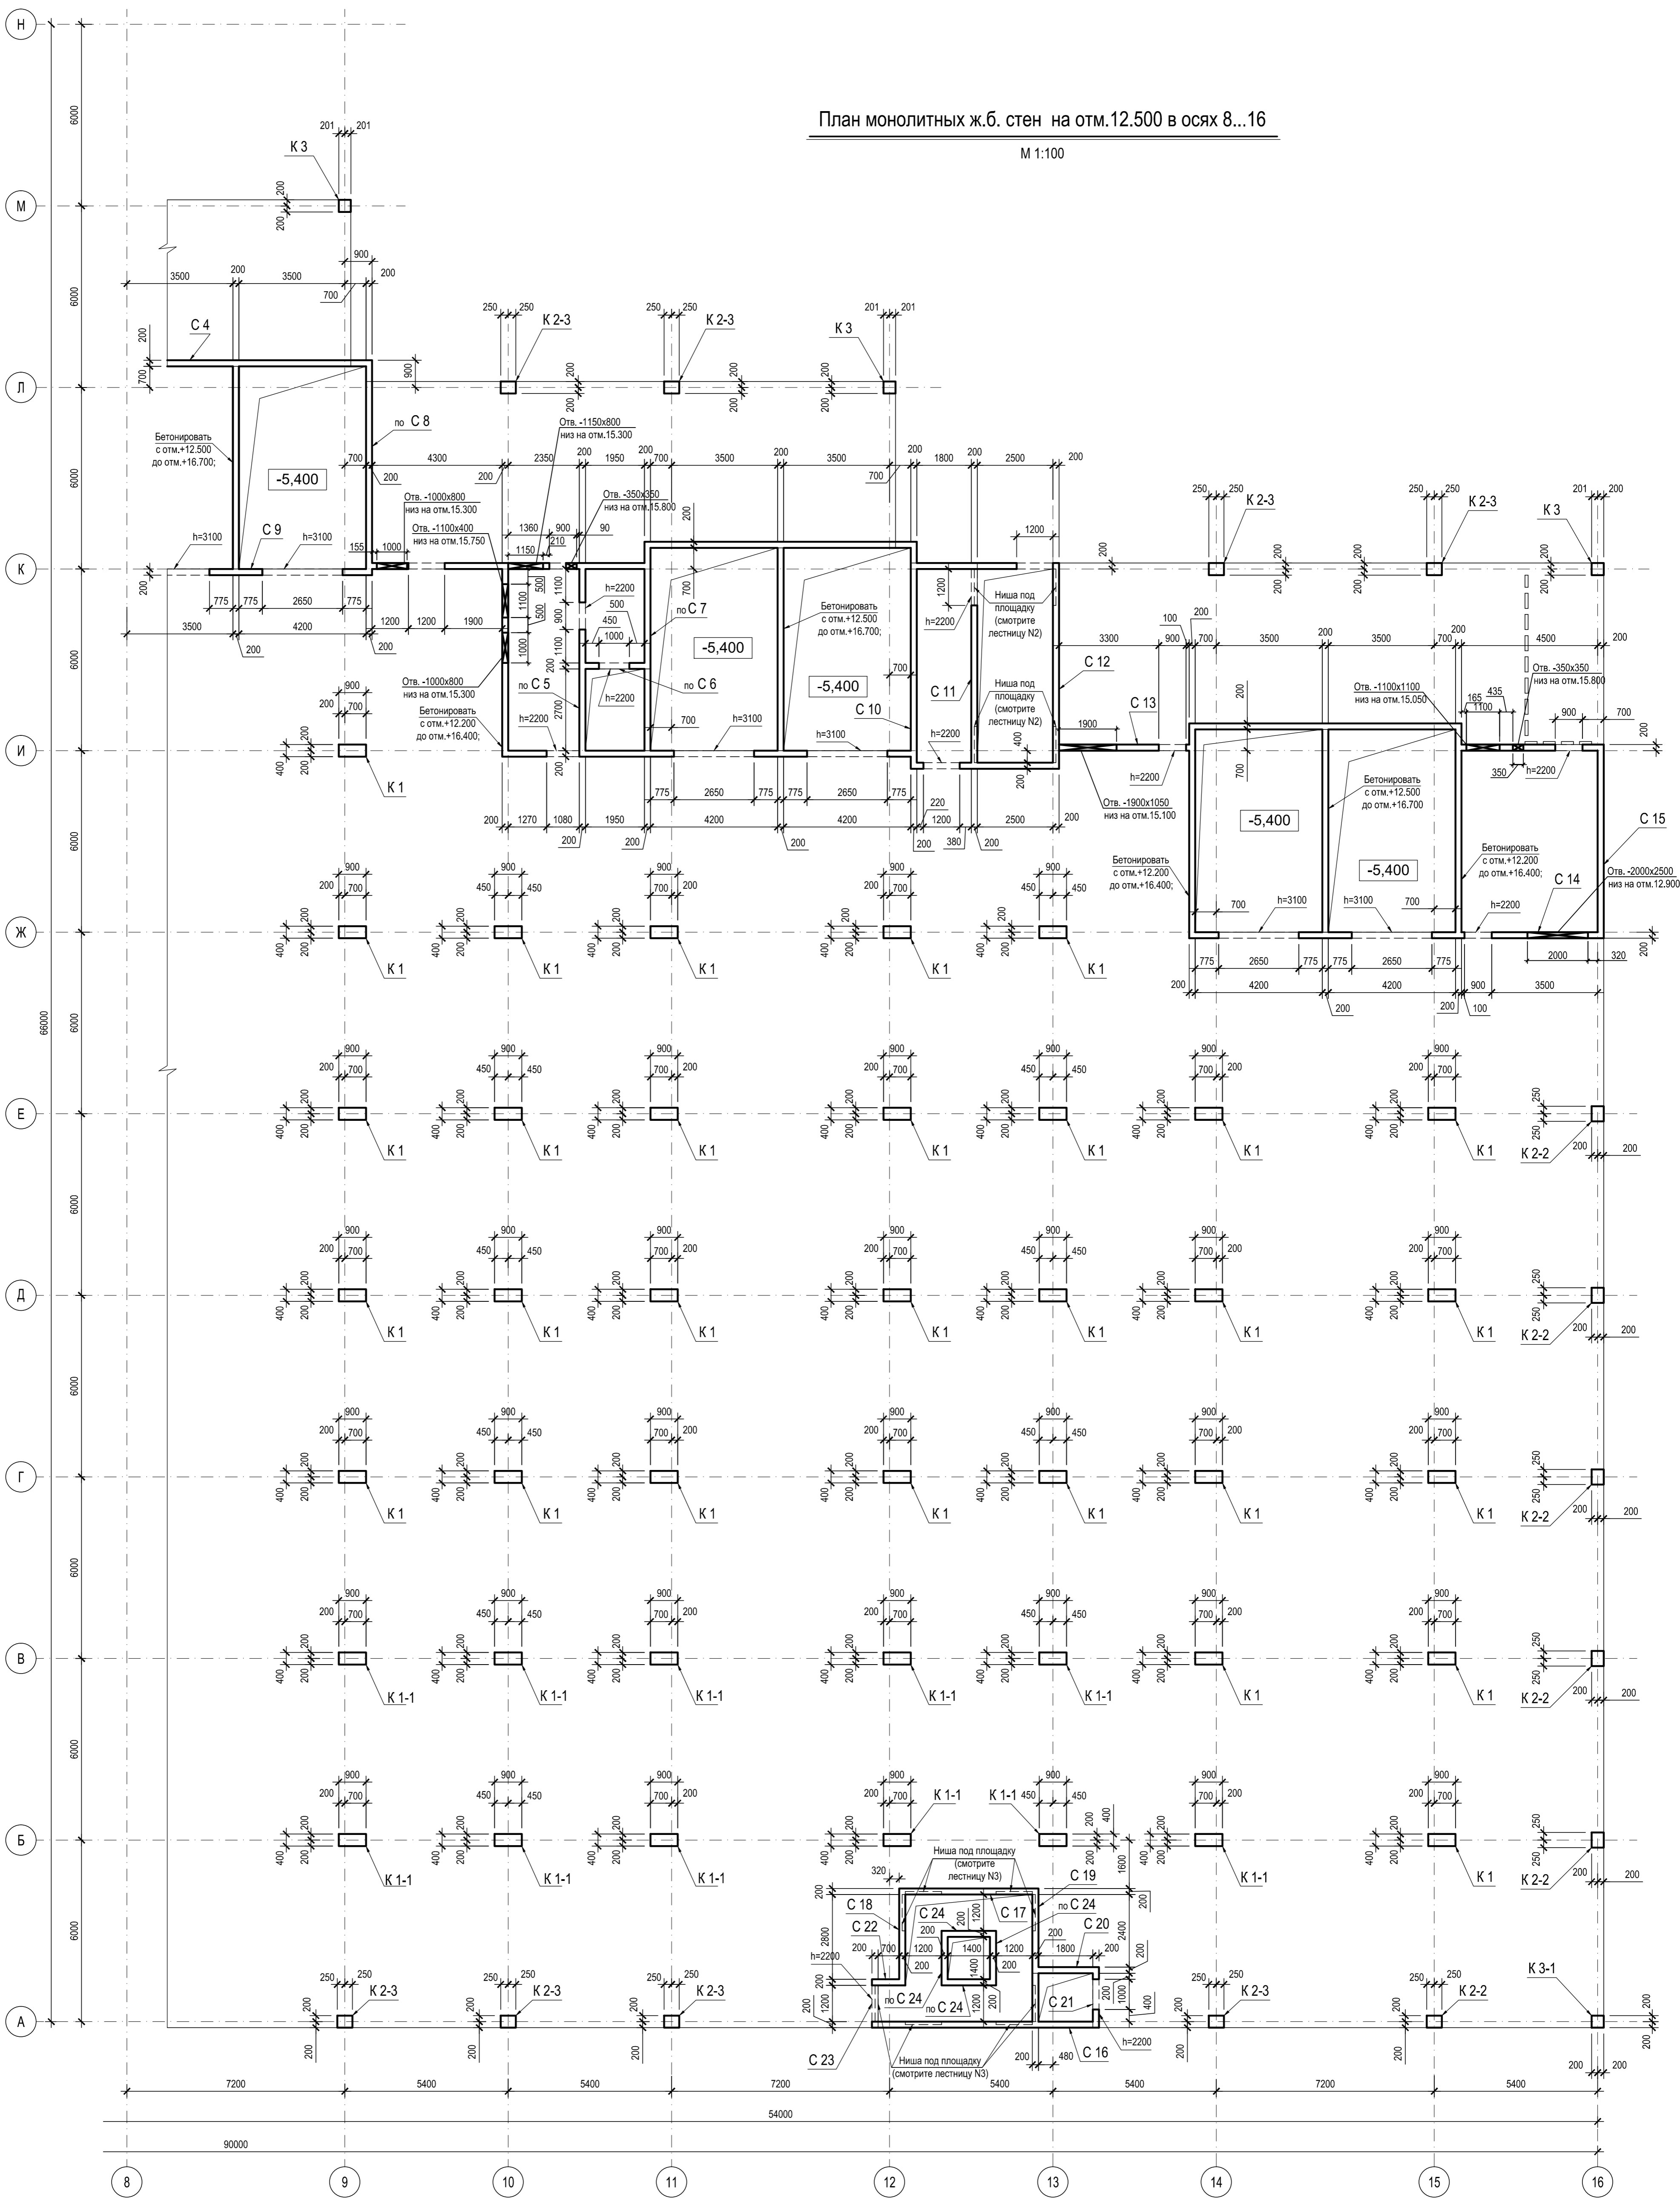

0.000=167.200

Примечания

1. Общие примечания смотрите на листе КЖ 3-1 .
2. План монолитных ж.б.стен и колонн в осях 1...9 смотрите на листе КЖ 3-30
3. Развертки стен и колонн смотрите на листах КЖ 3-32...36

					Заказчик : ООО "Управляющая компания Прометей" КЖ 3		
Изм.	Кол.уч.	Лист	N-док	Подпись	Дата	г. Москва Коровинское шоссе д. 41А, корп.1, корп. 2	
		ГАП	Румянцева П.Н.	Ярмак И.П.		Строительное многоэтажное гаража-стоянки	Стация
		Гл.инстр.	Кучеряев А.И.	Ярмак Д.С.			Лист
		Архитектор	Ярмак Д.С.				31
		Вед.инженер	Шлакова И.В.				Листов
						Монолитные ж.б. стены и колонны на отм.12.500 в осях 8...16 .	
						План .	
						ООО "Арт Нуво"	