


План монолитных ж.б. стен на отм.16.700 в осях 8...16

М 1:100

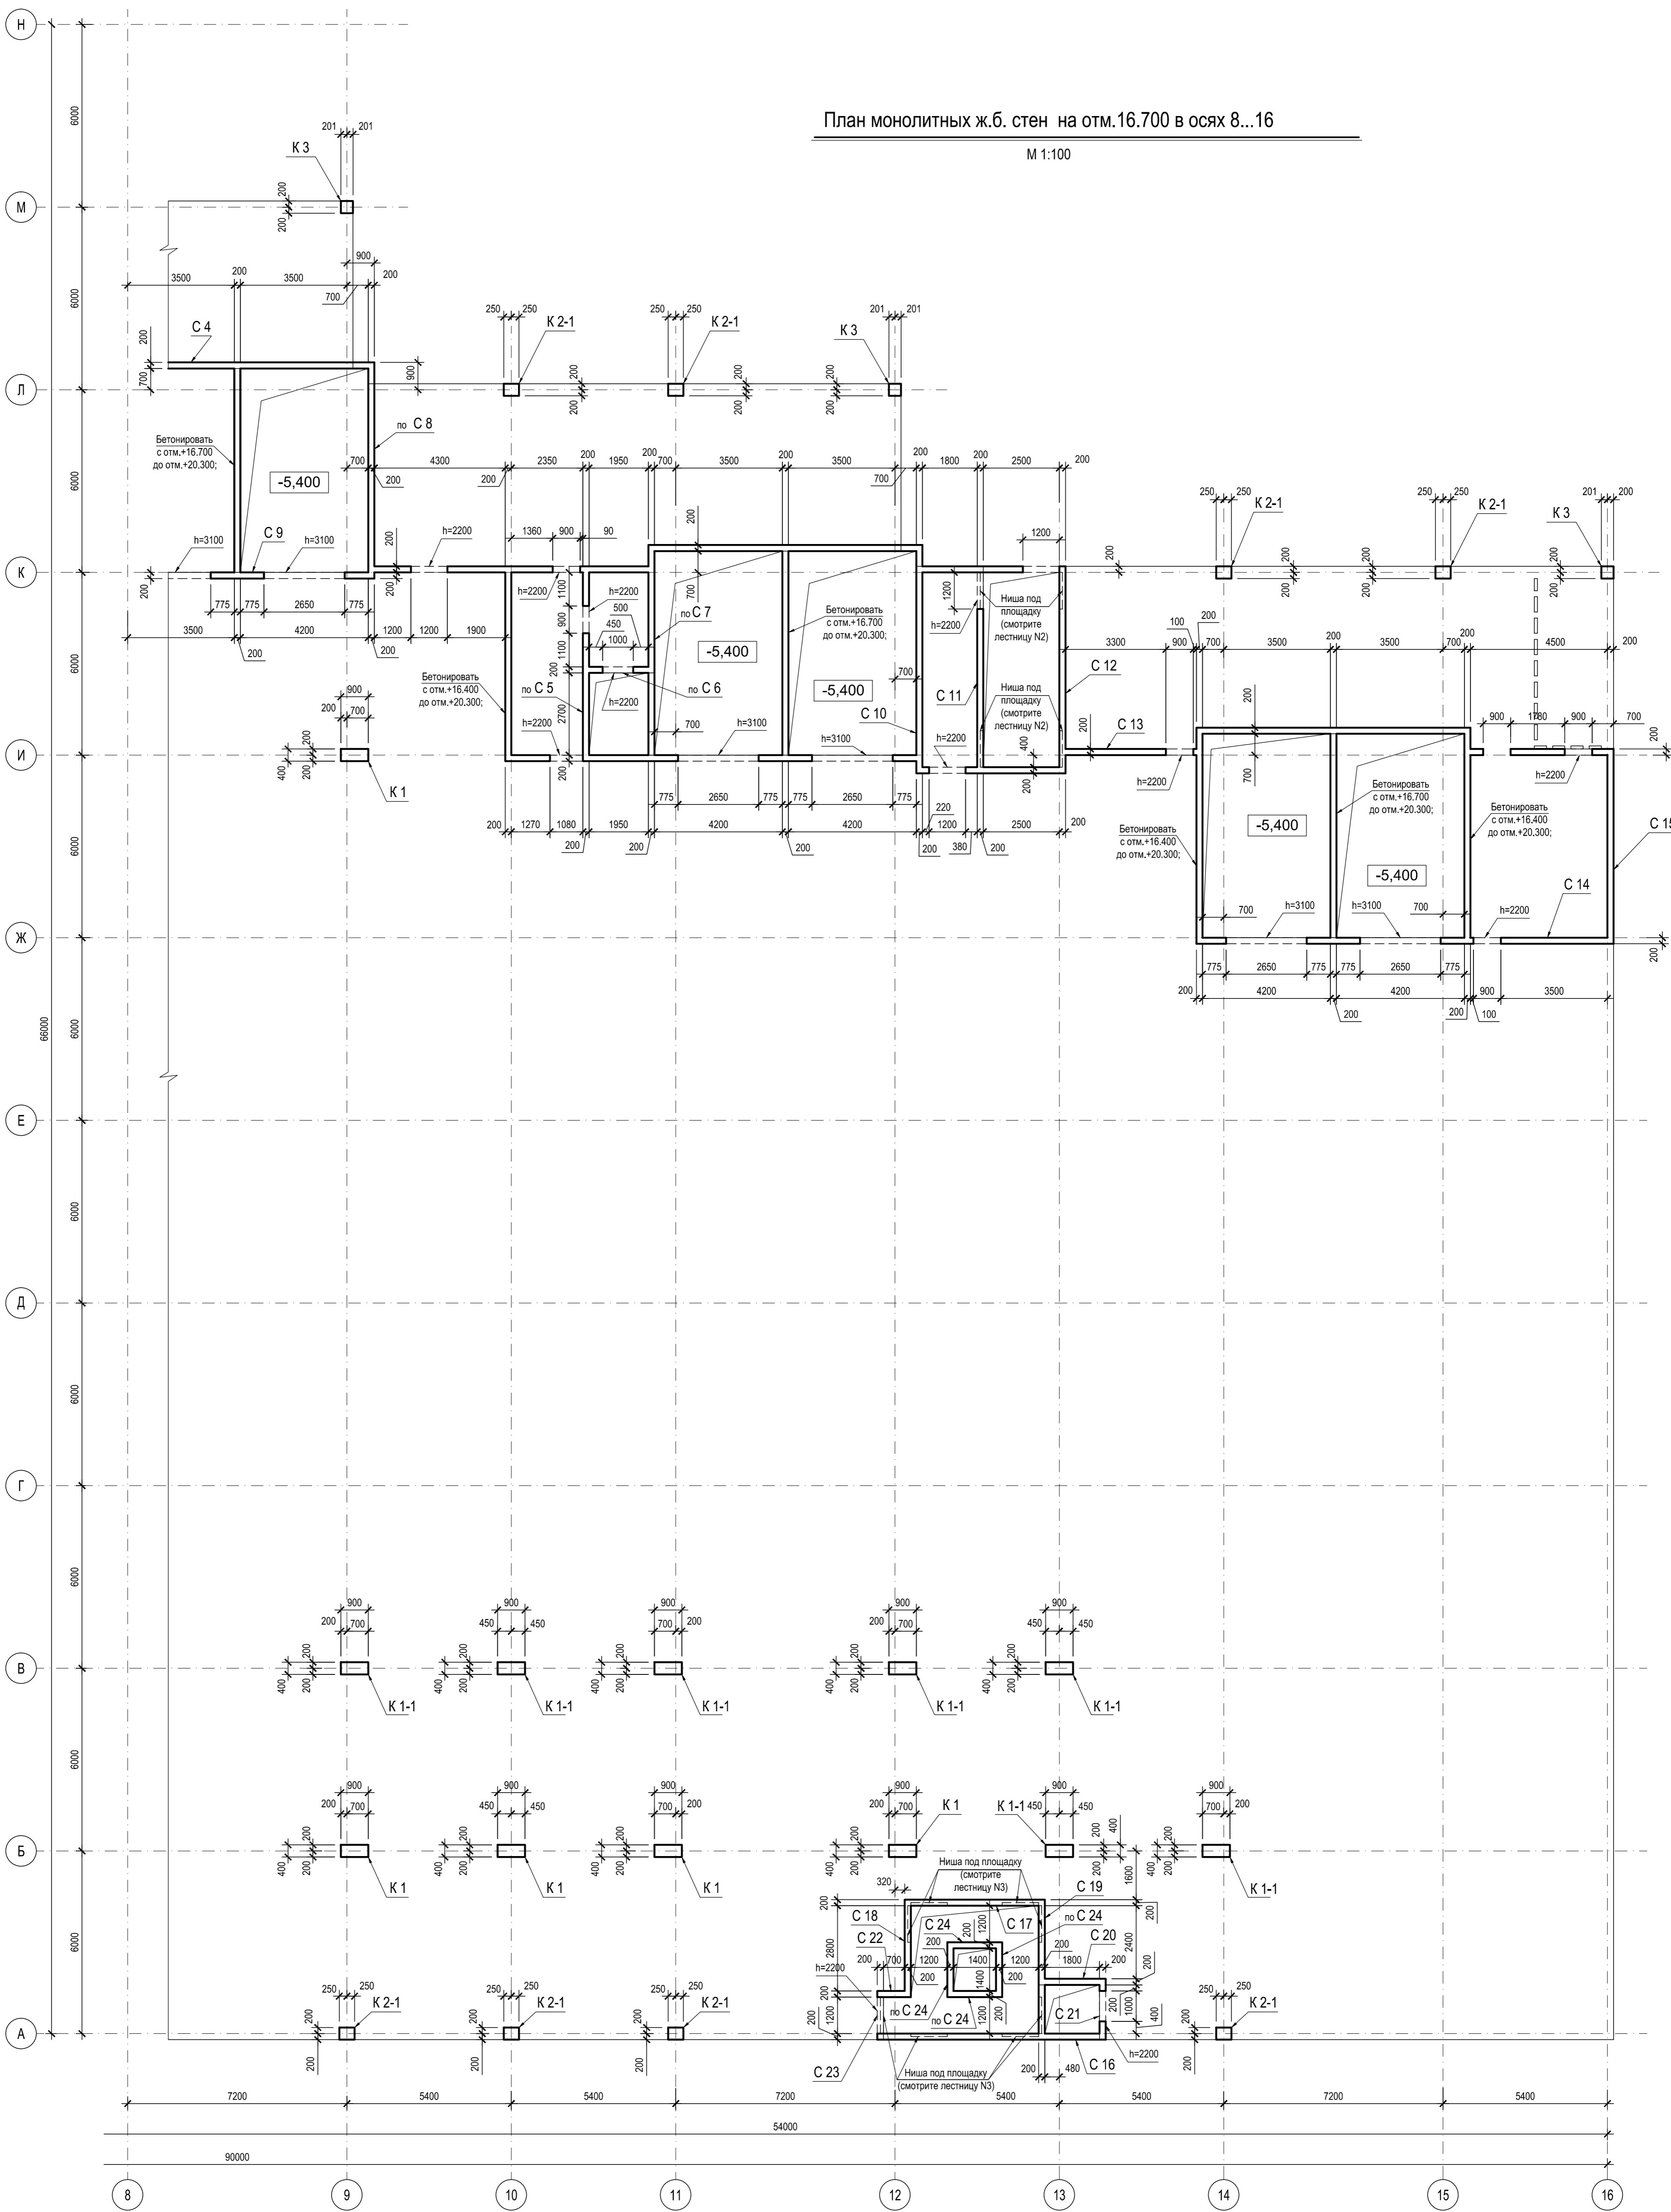

Примечания

1. Общие примечания смотрите на листе КЖ 3-1 .
2. План монолитных ж.б.стен и колонн в осях 1...9 смотрите на листе КЖ 3-38
3. Развертки стен и колонн смотрите на листах КЖ 3-40...44

					Заказчик : ООО "Управляющая компания Прометей" КЖ 3		
Изм.	Кол.уч.	Лист	N-док	Подпись	Дата	г. Москва Коровинское шоссе д. 41А, корп.1, корп. 2	
		ГИП	Румянов П.Н.			Строительство многоэтажного гаража-стоянки	
		Гл.констр.	Кучерев А.И.			Р	39
		Архитектор	Ярмак Д.С.			Монолитные ж.б. стены и колонны на отм.16.700 в осях 8...16 .	
		Вед.инженер	Шлакова И.В.			ООО "Арт Нуво"	
						План .	