




Фрагмент плана в осях Л-4
М 1:100

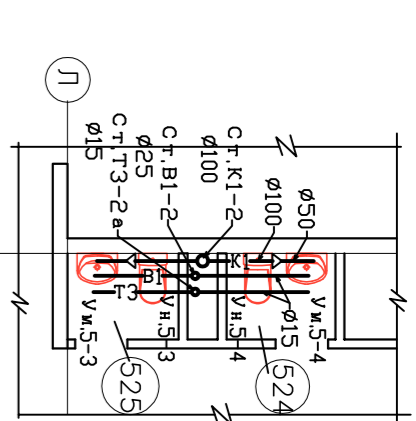


Фрагмент плана в осях К-7
М 1:100

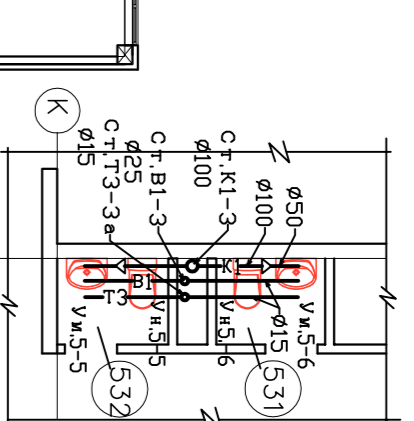


Фрагмент плана в осях И-10
М 1:100

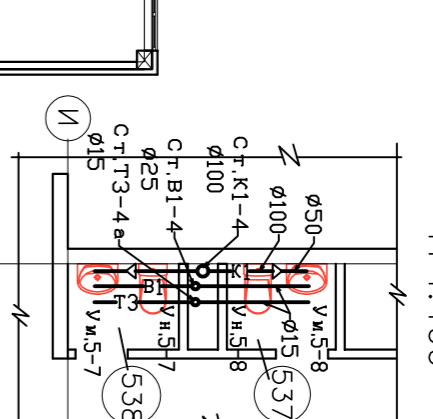


План 5-го этажа с сетями В1; Т3; К1; К2

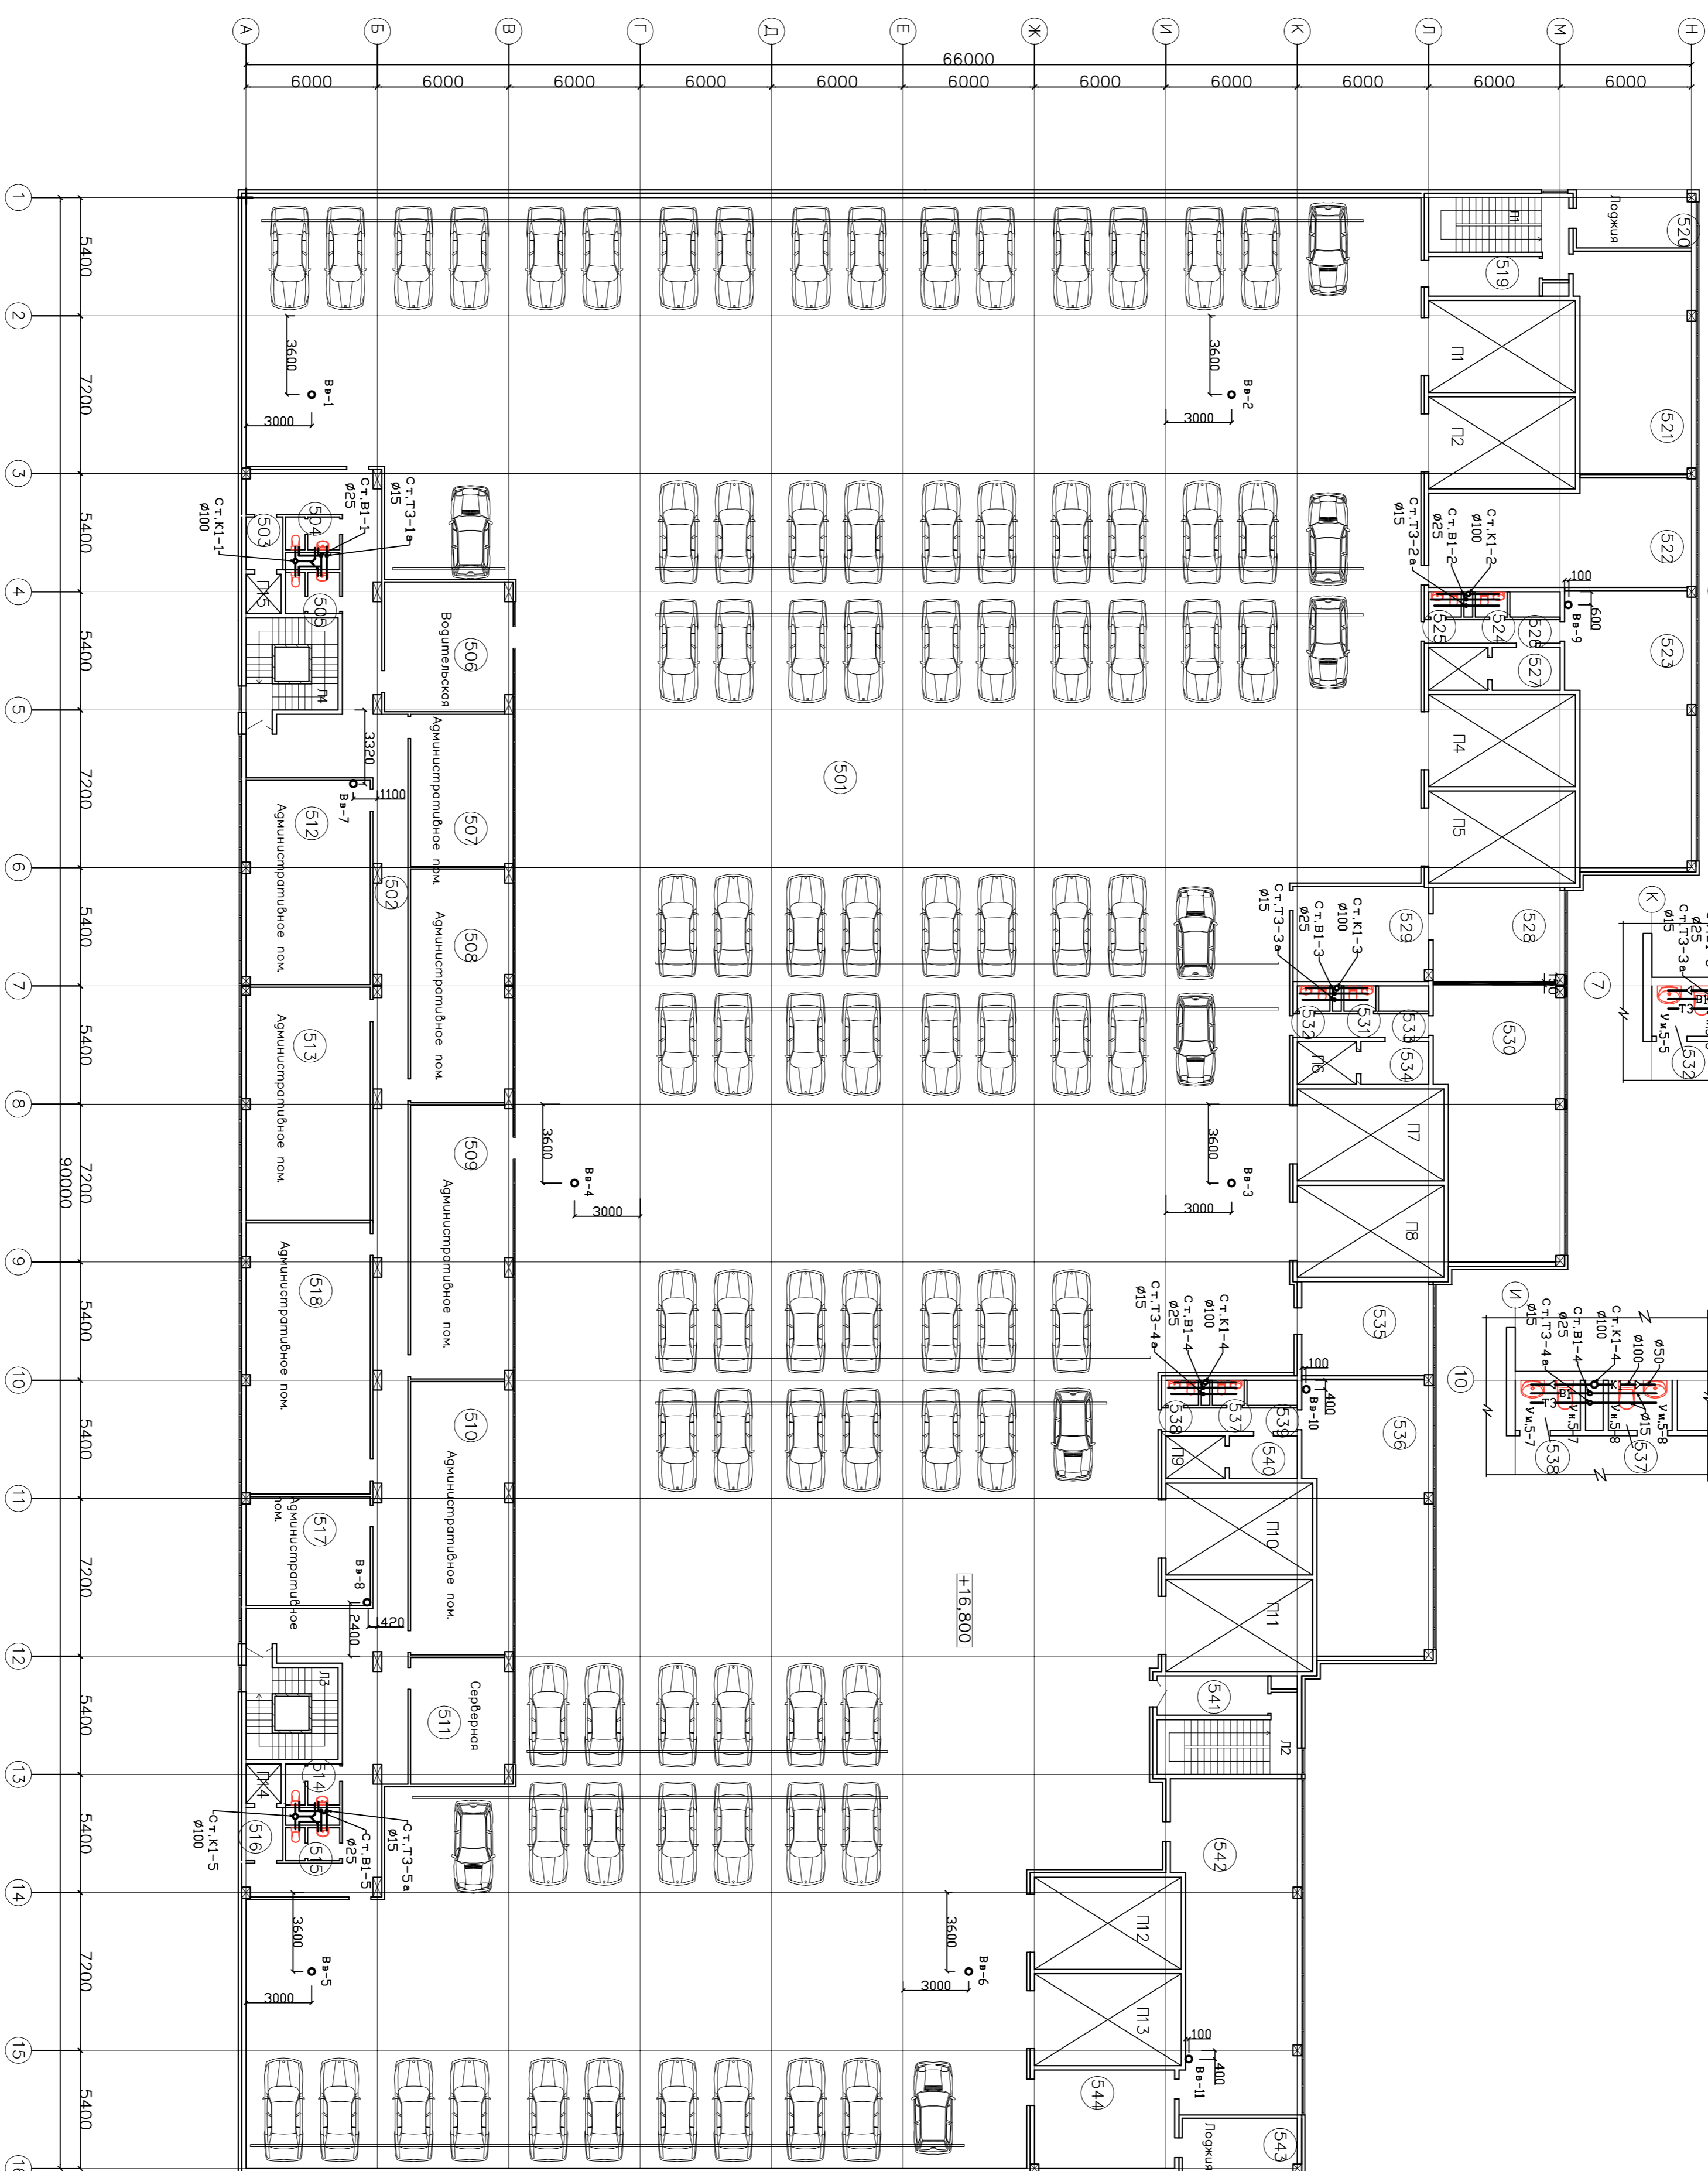

Фрагмент плана в осях А-4
М 1:100

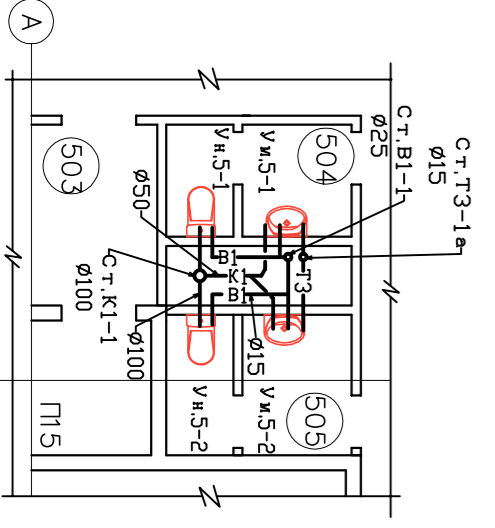

Фрагмент плана в осях А-13
М 1:100

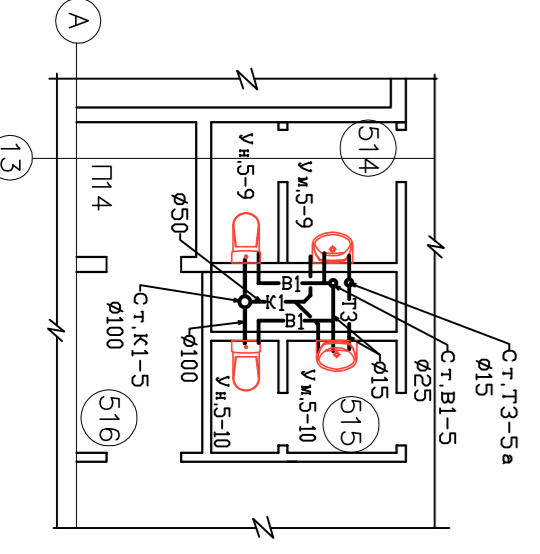

Экспликация помещений

№	Наименование помещения	Площадь (кв. м)	Композит по функциональному и пожарной опасности
501	Атмосферная №11 (экспл. кровля)	3025,0	В1
502	Коридор	159,2	В4
503	Тамбур шлюз	4,7	-
504	С.у.	3,6	Д
505	С.у.	4,5	Д
506	Водяная	34,6	В4
507	Аглицепрофильное помещение	32,4	В3
508	Аглицепрофильное помещение	49,7	В3
509	Аглицепрофильное помещение	58,1	В3
510	Аглицепрофильное помещение	58,1	В3
511	Серверная	28,8	В2
512	Аглицепрофильное помещение	54,6	В3
513	Аглицепрофильное помещение	62,4	В3
514	С.у.	4,5	Д
515	С.у.	3,6	Д
516	Тамбур шлюз	4,7	-
517	Аглицепрофильное помещение	29,2	В3
518	Аглицепрофильное помещение	72,5	В3
519	Тамбур шлюз	9,1	-
520	Лоджия	14,2	В4
521	Кладовая комплектующих	54,4	В2
522	Помещение вент. установок	56,2	В1, Д
523	Помещение инженерных служб	70,9	В3
524	С.у.	1,7	Д
525	С.у.	1,7	Д
526	Коридор	6,7	В4
527	Тамбур шлюз	6,5	-
528	Помещение вент. установок	25,8	В1, Д
529	Службное помещение	27,0	В3
530	Помещение инженерных служб	70,9	В3
531	С.у.	1,7	Д
532	С.у.	1,7	Д
533	Коридор	6,7	В4
534	Тамбур шлюз	6,5	-
535	Помещение вент. установок	25,8	В1, Д
536	Помещение инженерных служб	70,1	В3
537	С.у.	1,7	Д
538	С.у.	1,7	Д
539	Коридор	6,7	В4
540	Тамбур шлюз	6,5	-
541	Тамбур шлюз	9,1	-
542	Кладовая комплектующих	86,1	В2
543	Лоджия	14,2	В4
544	Пом. хранения пожар. инвентаря	28,8	-
Л1	Лестница	17,5	В4
Л2	Лестница	17,5	В4
Л3	Лестница	15,3	В4
Л4	Лестница	15,3	В4

март 2016г

шпфр
Заказчик ООО "Управляющая компания Прометей"

г. Москва Корейниковское шоссе вл. 41А, корп.1, корп. 2

Сторопинский многоэтажного
гарраж-спомни

План 5-го этажа
с сетями В1; Т3; К1; К2

ООО "Арт Ньюс"

№	Конт.	Лист	Маск	Лист	Дело
1	Рамки	Лист	Лист	Лист	Лист
2	Разраб.	Подшох	Лист	Лист	Лист