


Схема В1, Т3

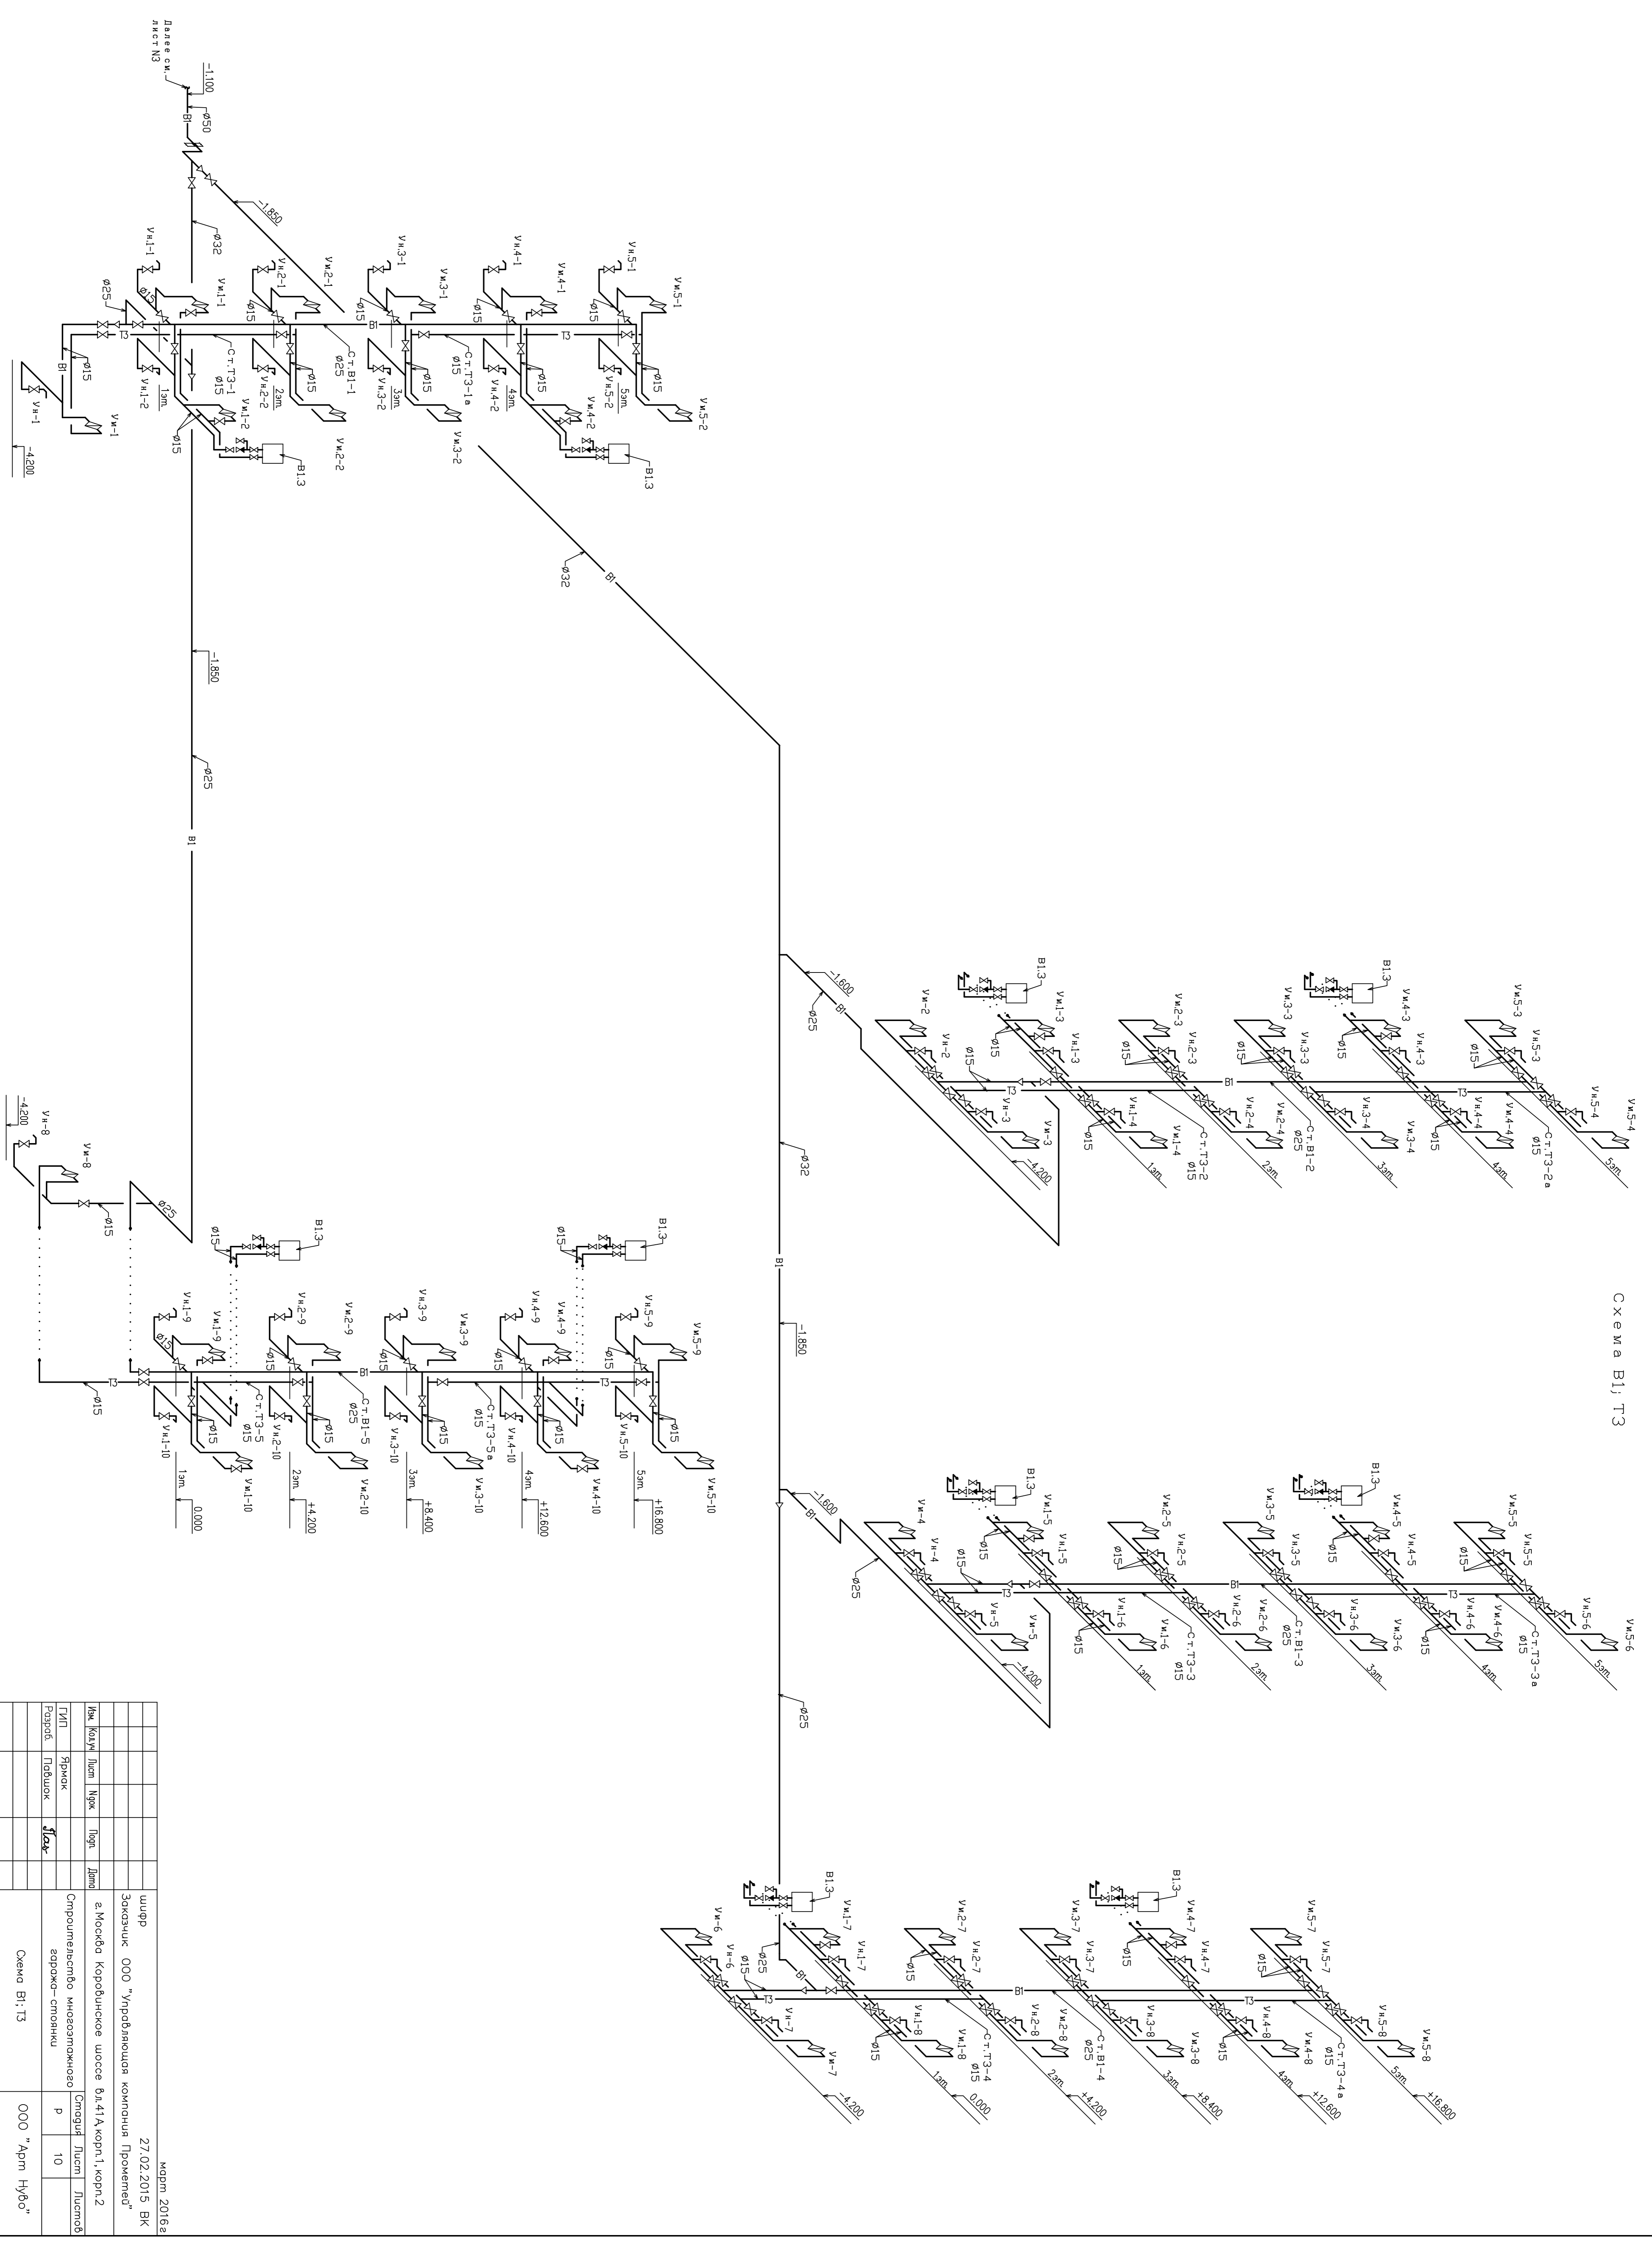

Схема В1, Т3								ООО "Арм Нубо"		

март 2016г