




Фразмент плана в осях Л-4
М 1:100

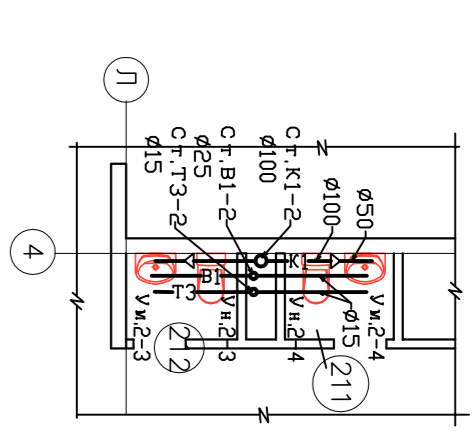


Фразмент плана в осях К-7
М 1:100

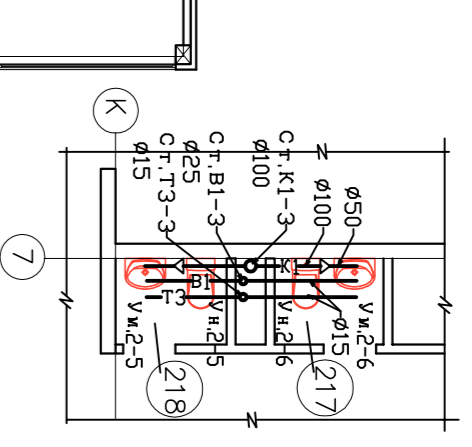


Фразмент плана в осях И-10
М 1:100

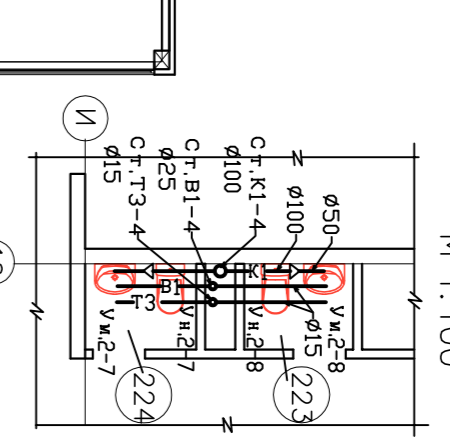


Фразмент плана в осях А-4
М 1:100

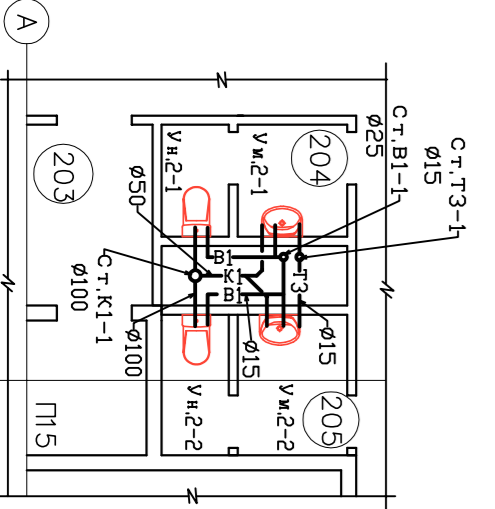

Фразмент плана в осях А-13
М 1:100

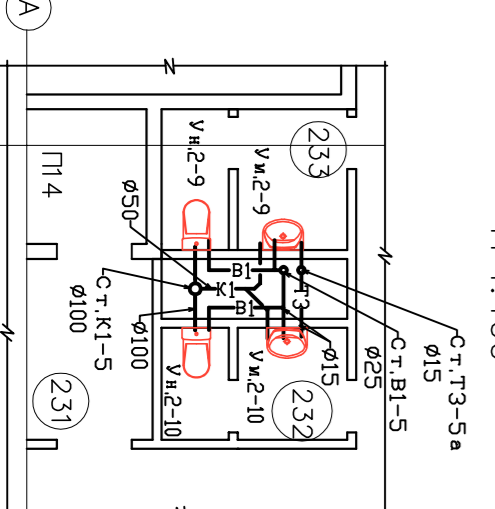

План 2-го этажа с сетями В1; Т3; К1; К2; К3

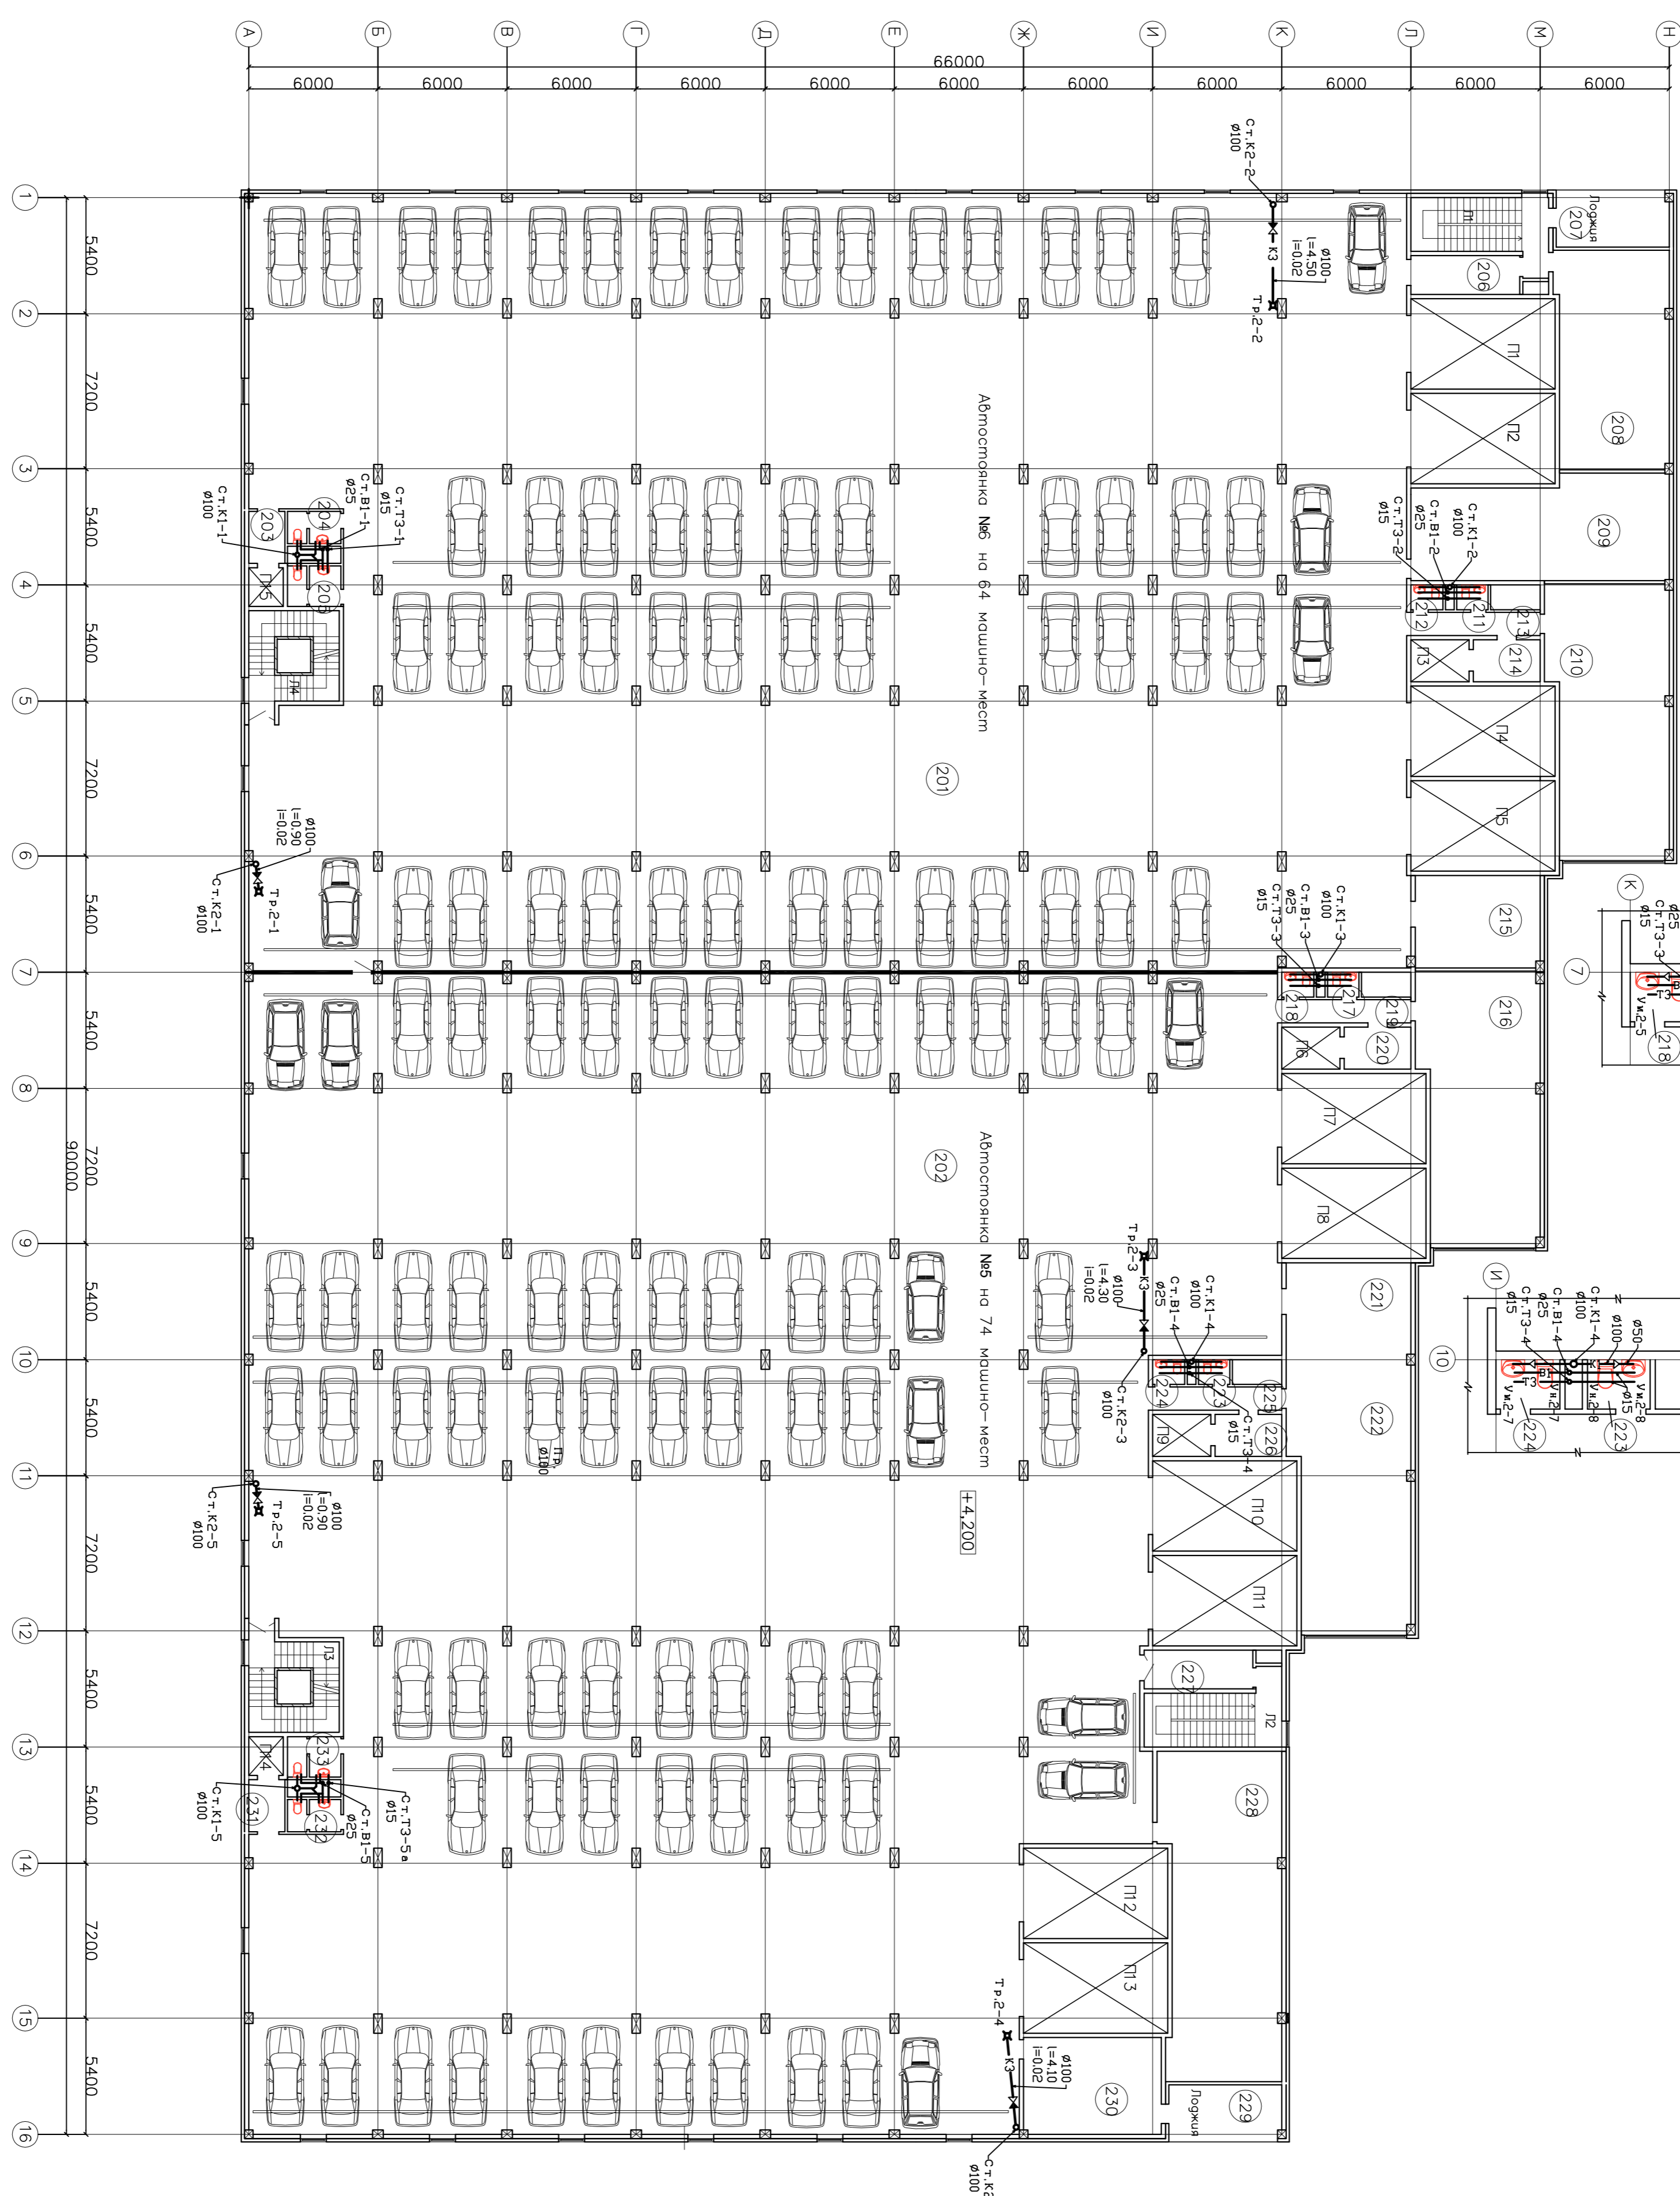

Экспликация помещений

№	Наименование помещения	Площадь (кв. м)	Комплекс по функциональному назначению и пожарной опасности
201	Атмосферная НМБ	1902,2	В1
202	Атмосферная НМБ	2247,8	В1
203	Тамбур шлюз	4,7	-
204	Сух	3,6	Д
205	Сух	4,5	Д
206	Тамбур шлюз	9,1	-
207	Логжия	14,2	В4
208	Кладовая комплектующих	54,4	В2
209	Помещение вентиляционной системы	56,2	В1, Д
210	Помещение инженерных служб	70,9	В2
211	Сух	1,7	Д
212	Сух	1,7	Д
213	Коридор	6,7	В4
214	Тамбур шлюз	6,1	-
215	Помещение вентиляционной системы	25,8	В1, Д
216	Комната для персонала и персонала	70,9	В3
217	Сух	1,7	Д
218	Сух	1,7	Д
219	Коридор	6,7	В4
220	Тамбур шлюз	25,8	-
221	Помещение вентиляционной системы	70,9	В1, Д
222	Помещение вентиляционной системы	1,7	Д
223	Сух	1,7	Д
224	Сух	1,7	Д
225	Коридор	6,7	В4
226	Тамбур шлюз	6,1	-
227	Тамбур шлюз	9,1	-
228	Помещение вентиляционной системы	85,0	В1, Д
229	Логжия	14,2	В4
230	Пом. хранения пожарных инструментов	28,8	-
231	Тамбур шлюз	4,7	-
232	Сух	3,6	Д
233	Сух	4,5	Д
П1	Лестница	17,5	В4
П2	Лестница	17,5	В4
Л3	Лестница	15,3	В4
Л4	Лестница	15,3	В4
	Полная площадь	4825,1	

Иж. Контр.	Лист	Маск	Лист	Дело	шпр	27.02.2015	ВК
ТИП	Рамка				Заказчик	ООО "Управляющая компания Прометей"	
Разраб.	Подшох				адресат	г. Москва Коробовское шоссе вл. 41А, корп.1, корп. 2	
					Сторона	Сторона Заказчик	
					Лист	Лист 6	
					План	План 2-го этажа с сетями В1; Т3; К1; К2; К3	
					ООО "Арт Ньюс"		

март 2016г