


Схема В1; Т3

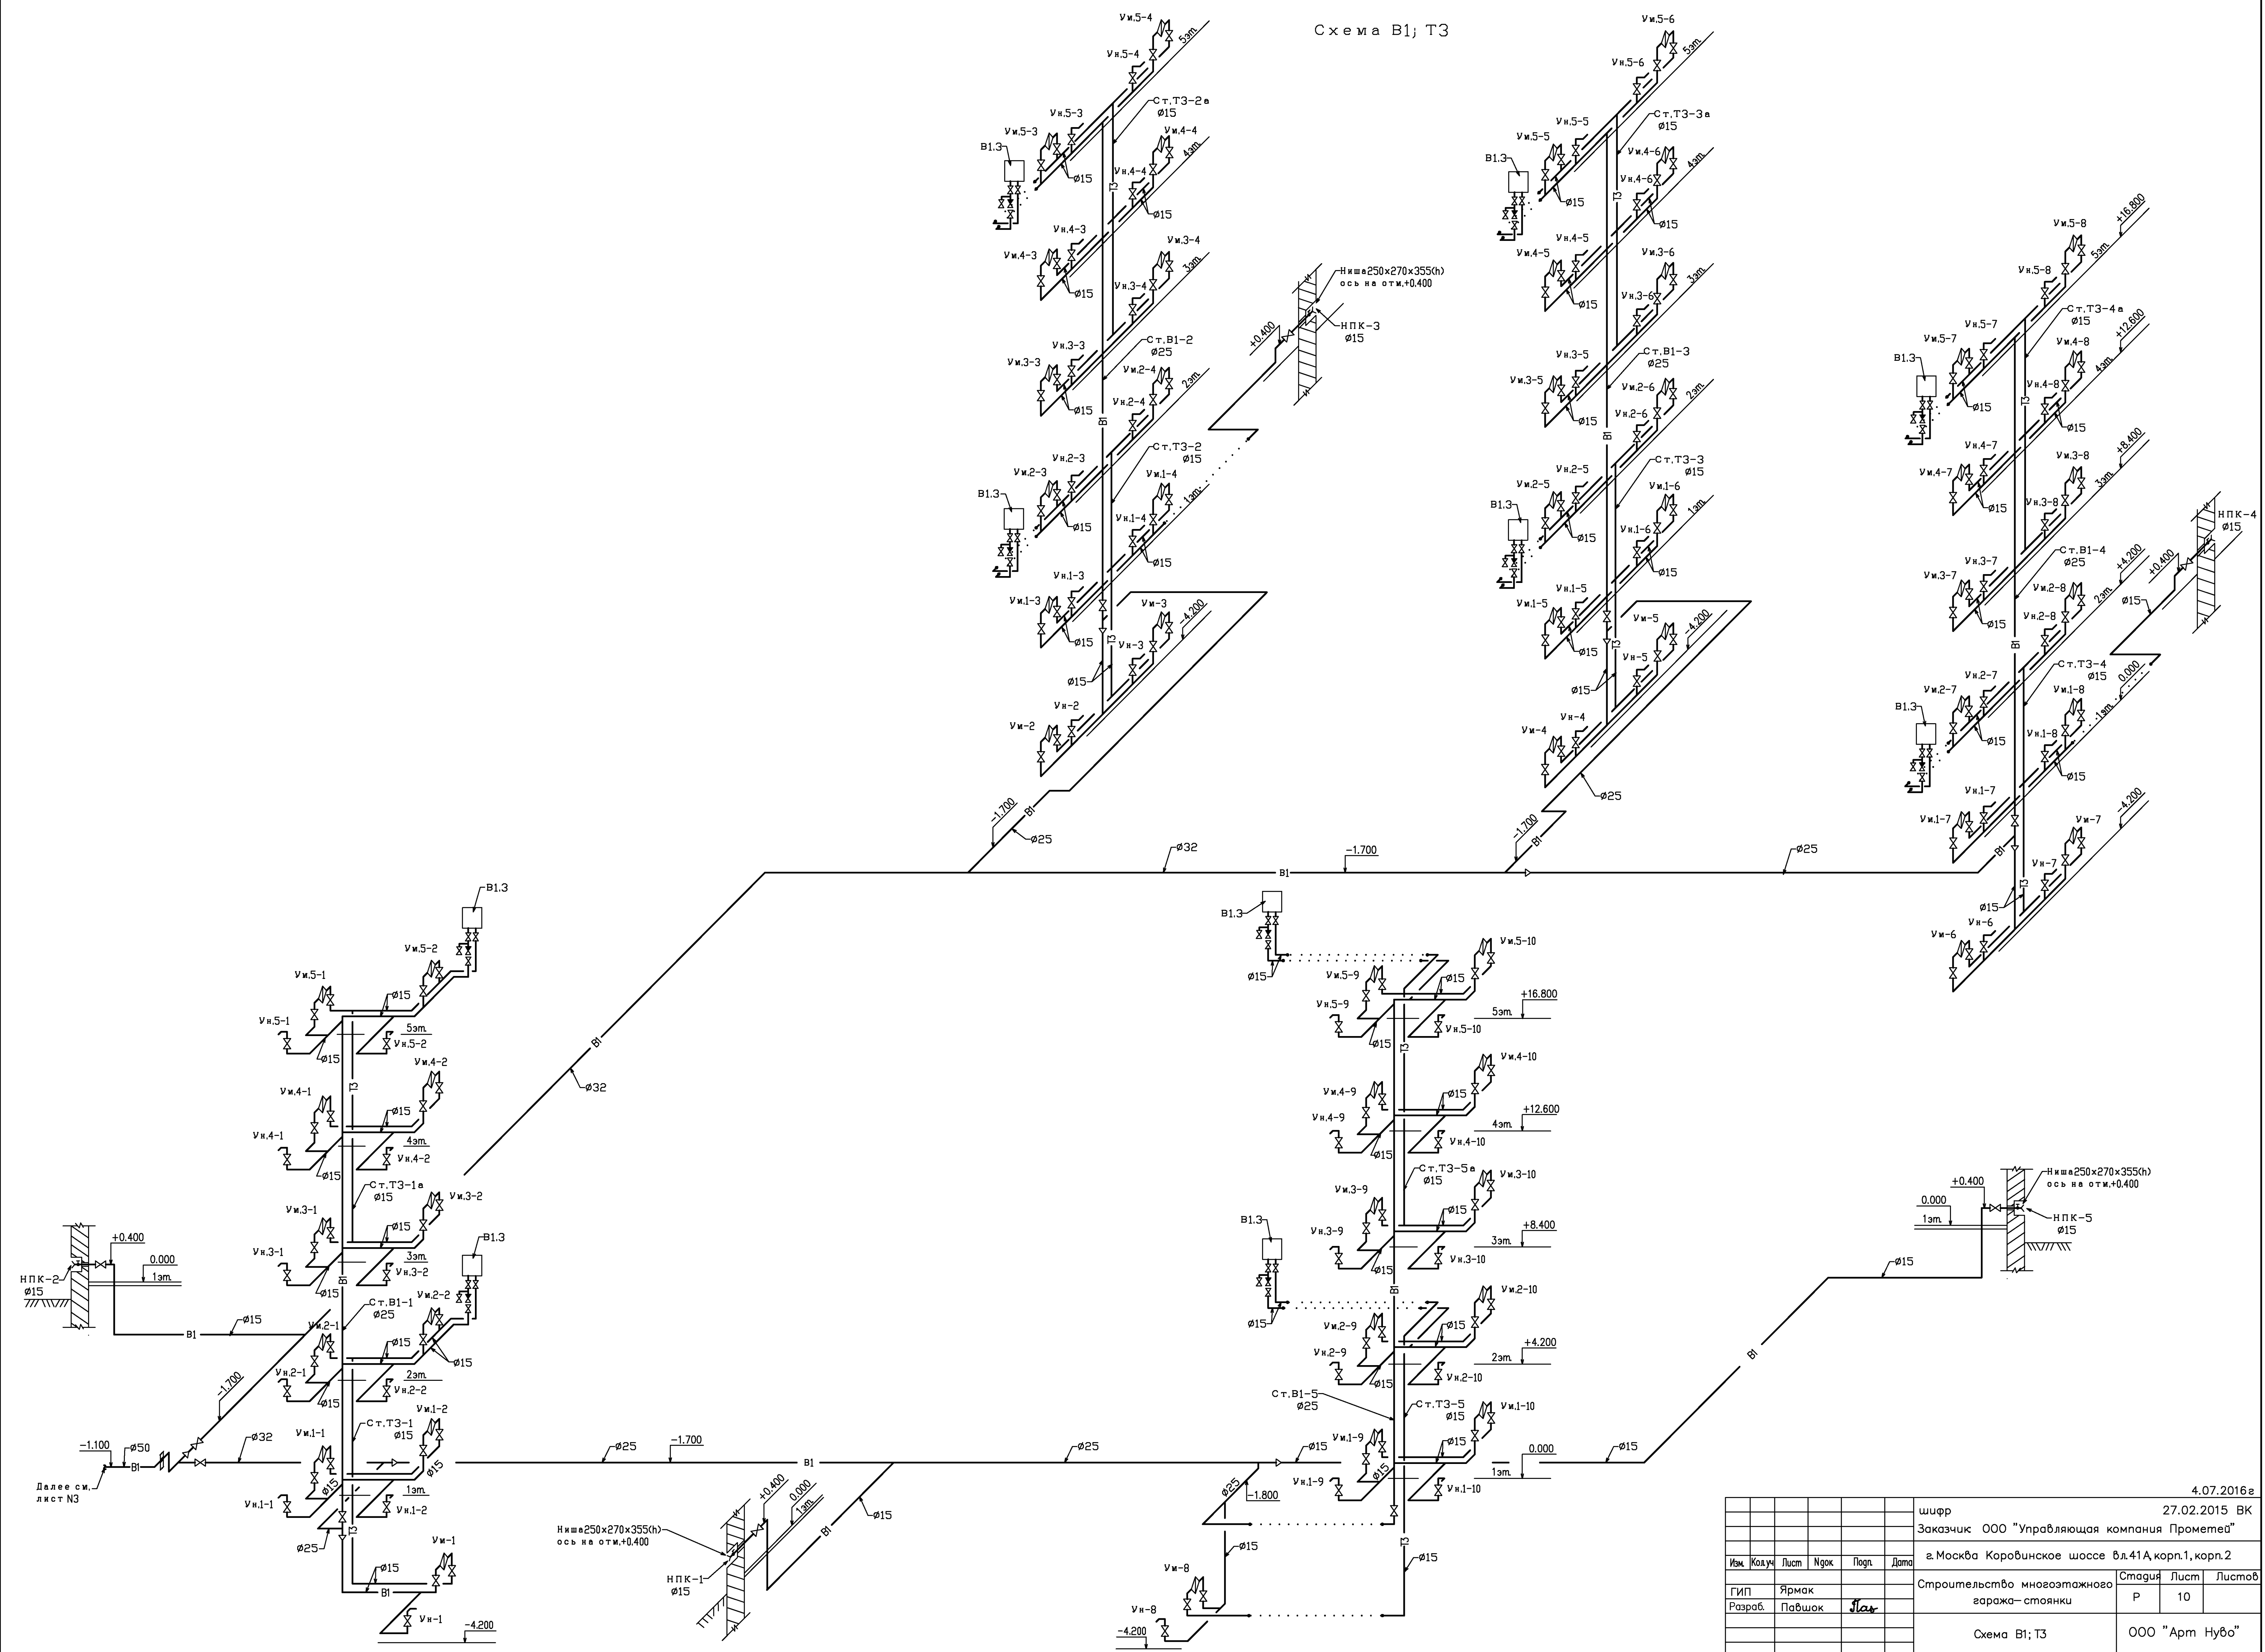

						4.07.2016г
						шифр 27.02.2015 ВК
						Заказчик ООО "Управляющая компания Прометей"
						г.Москва Коровинское шоссе вл.41А, корп.1, корп.2
Изм.	Колуч.	Лист	№докум.	Подп.	Дата	Строительство многоэтажного гаража-стоянки
ГИП	Ярмак					Р 10
Разраб.	Павшак					Листов
						Схема В1; Т3
						ООО "Арм Нубо"
						Ф: А1