


Схемы К1; К1н

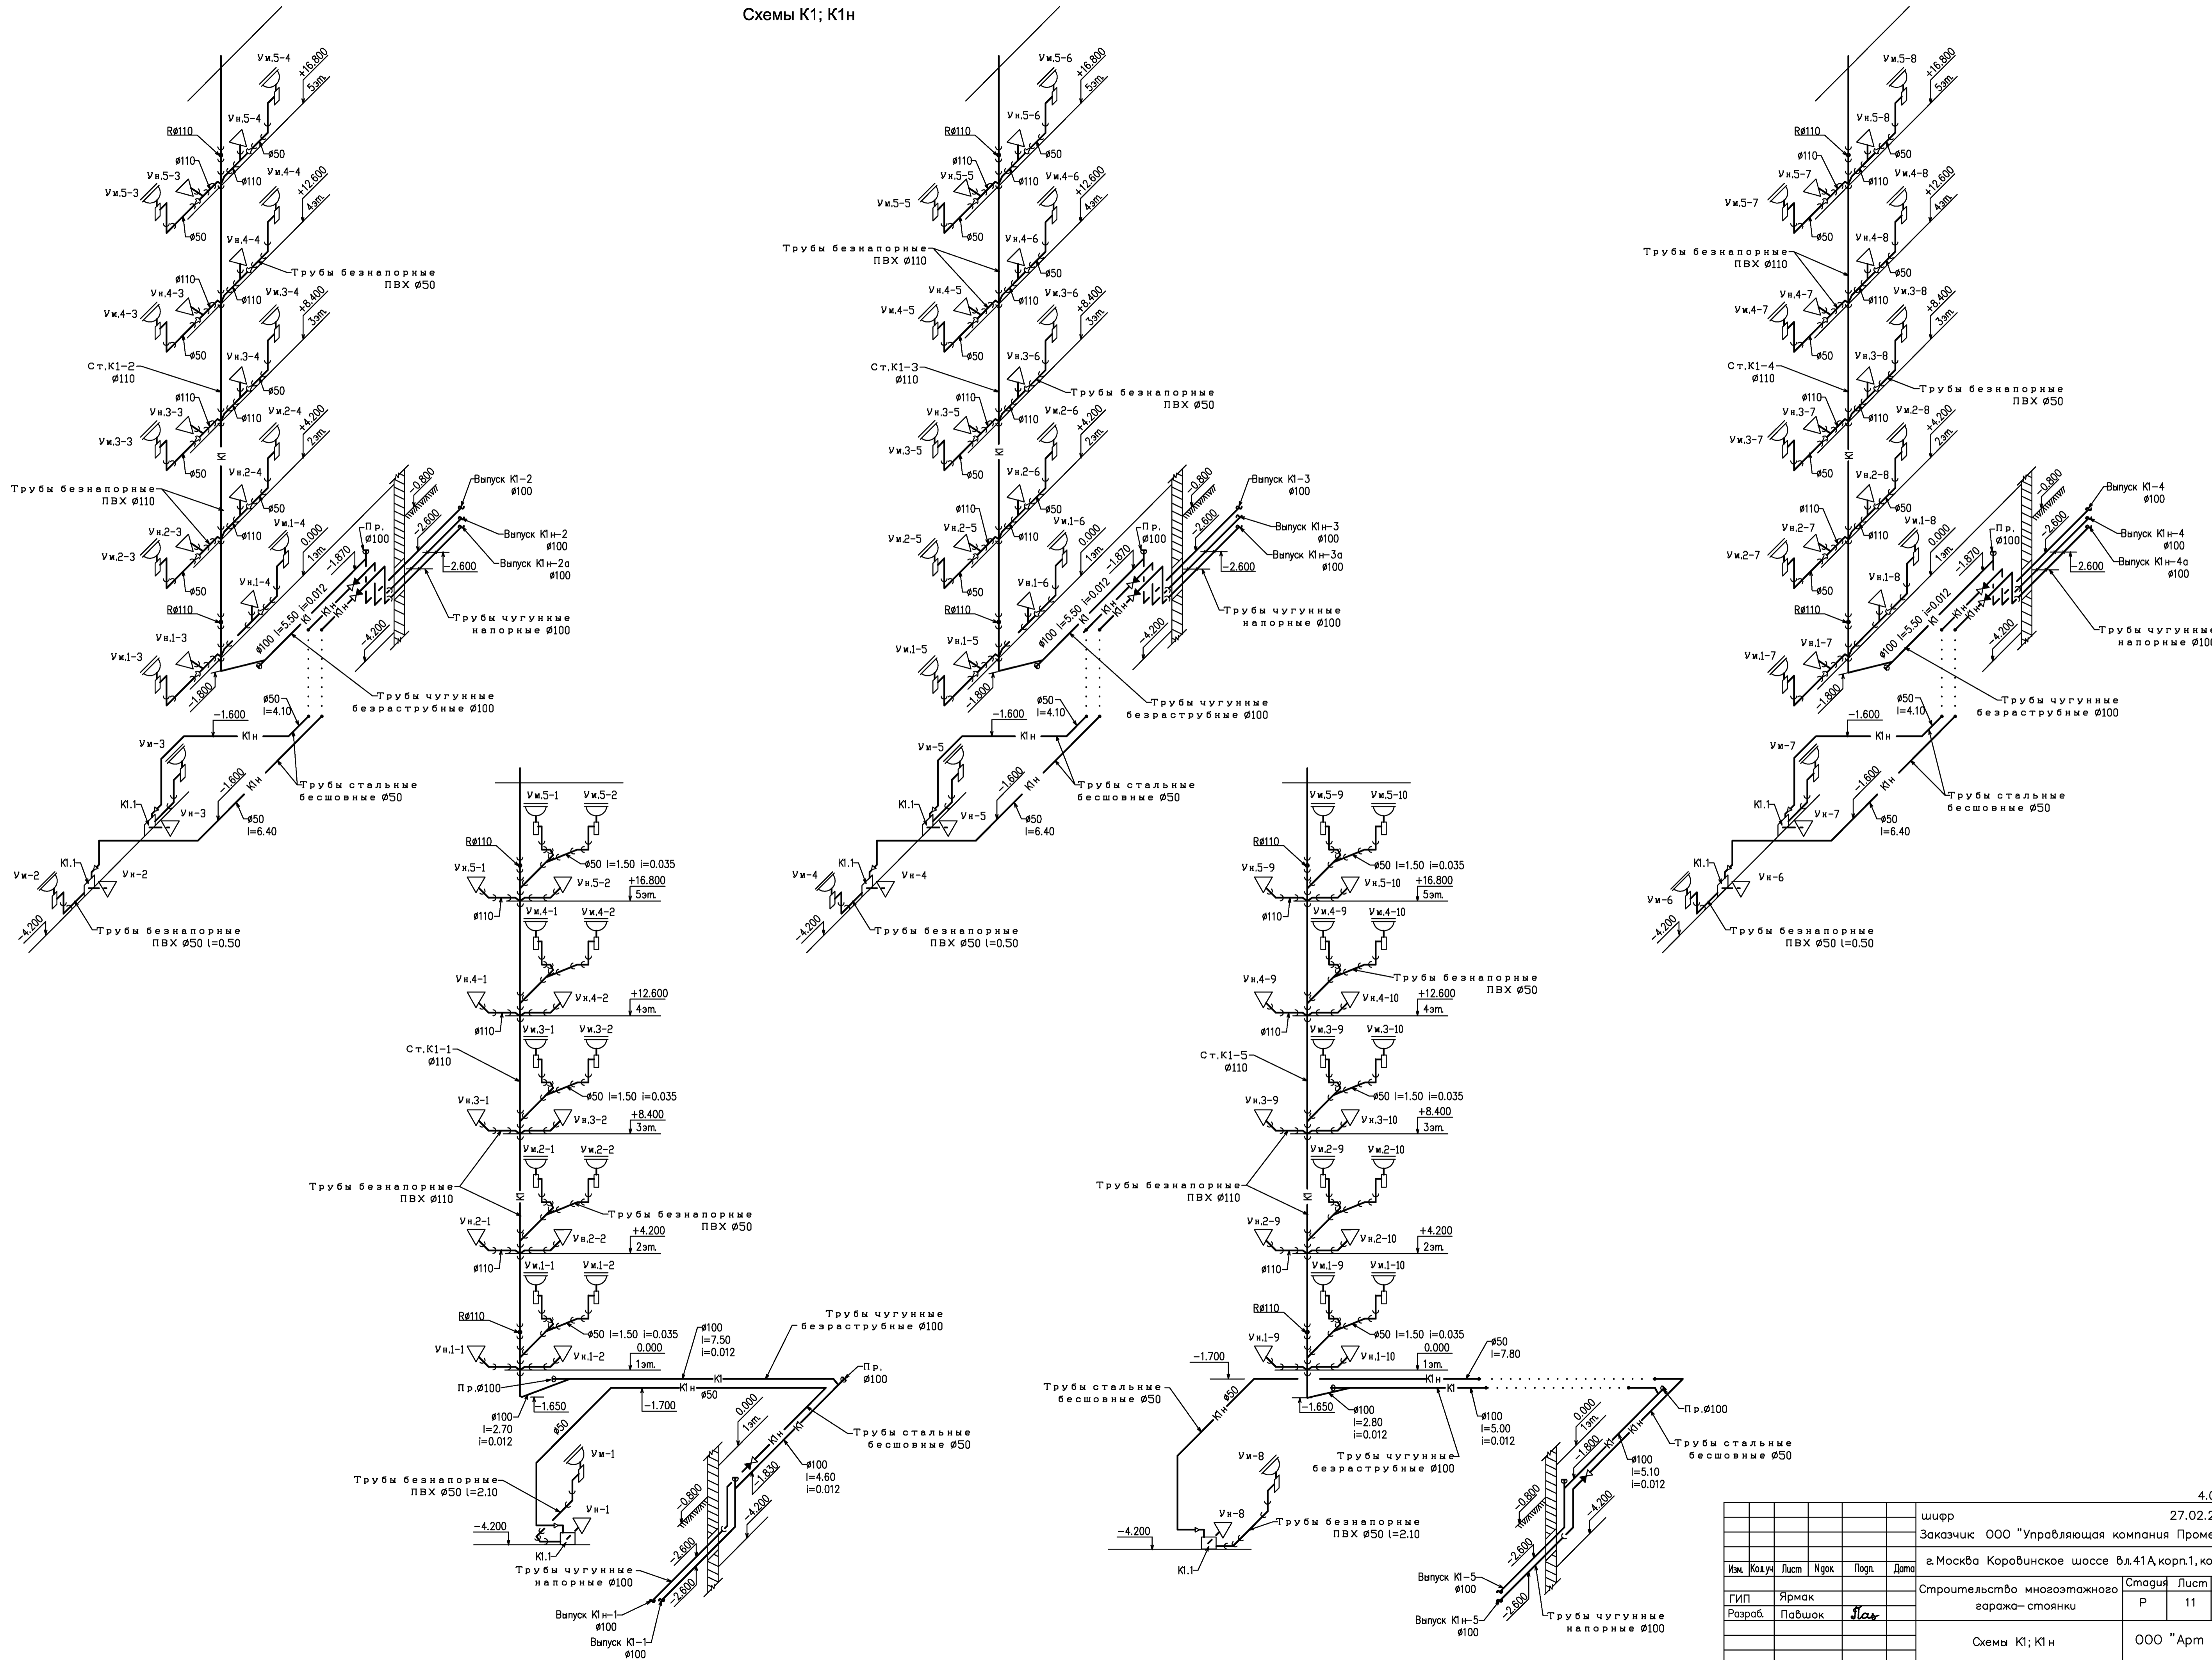

					4.07.2016г
					шифр 27.02.2015 ВК
					Заказчик ООО "Управляющая компания Прометей"
					г. Москва Коробинское шоссе вл. 41 А, корп. 1, корп. 2
Изм.	Колуч.	Лист	№ док.	Подп.	Дата
ГИП	Ярмак				
Разраб.	Павшак	Лав			
					Строительство многоэтажного гаража-стоянки
					Станция Лист Листов
					Р 11
					Схемы К1; К1н
					ООО "Арм Нубо"
					Ф: А1