


План 3-го этажа

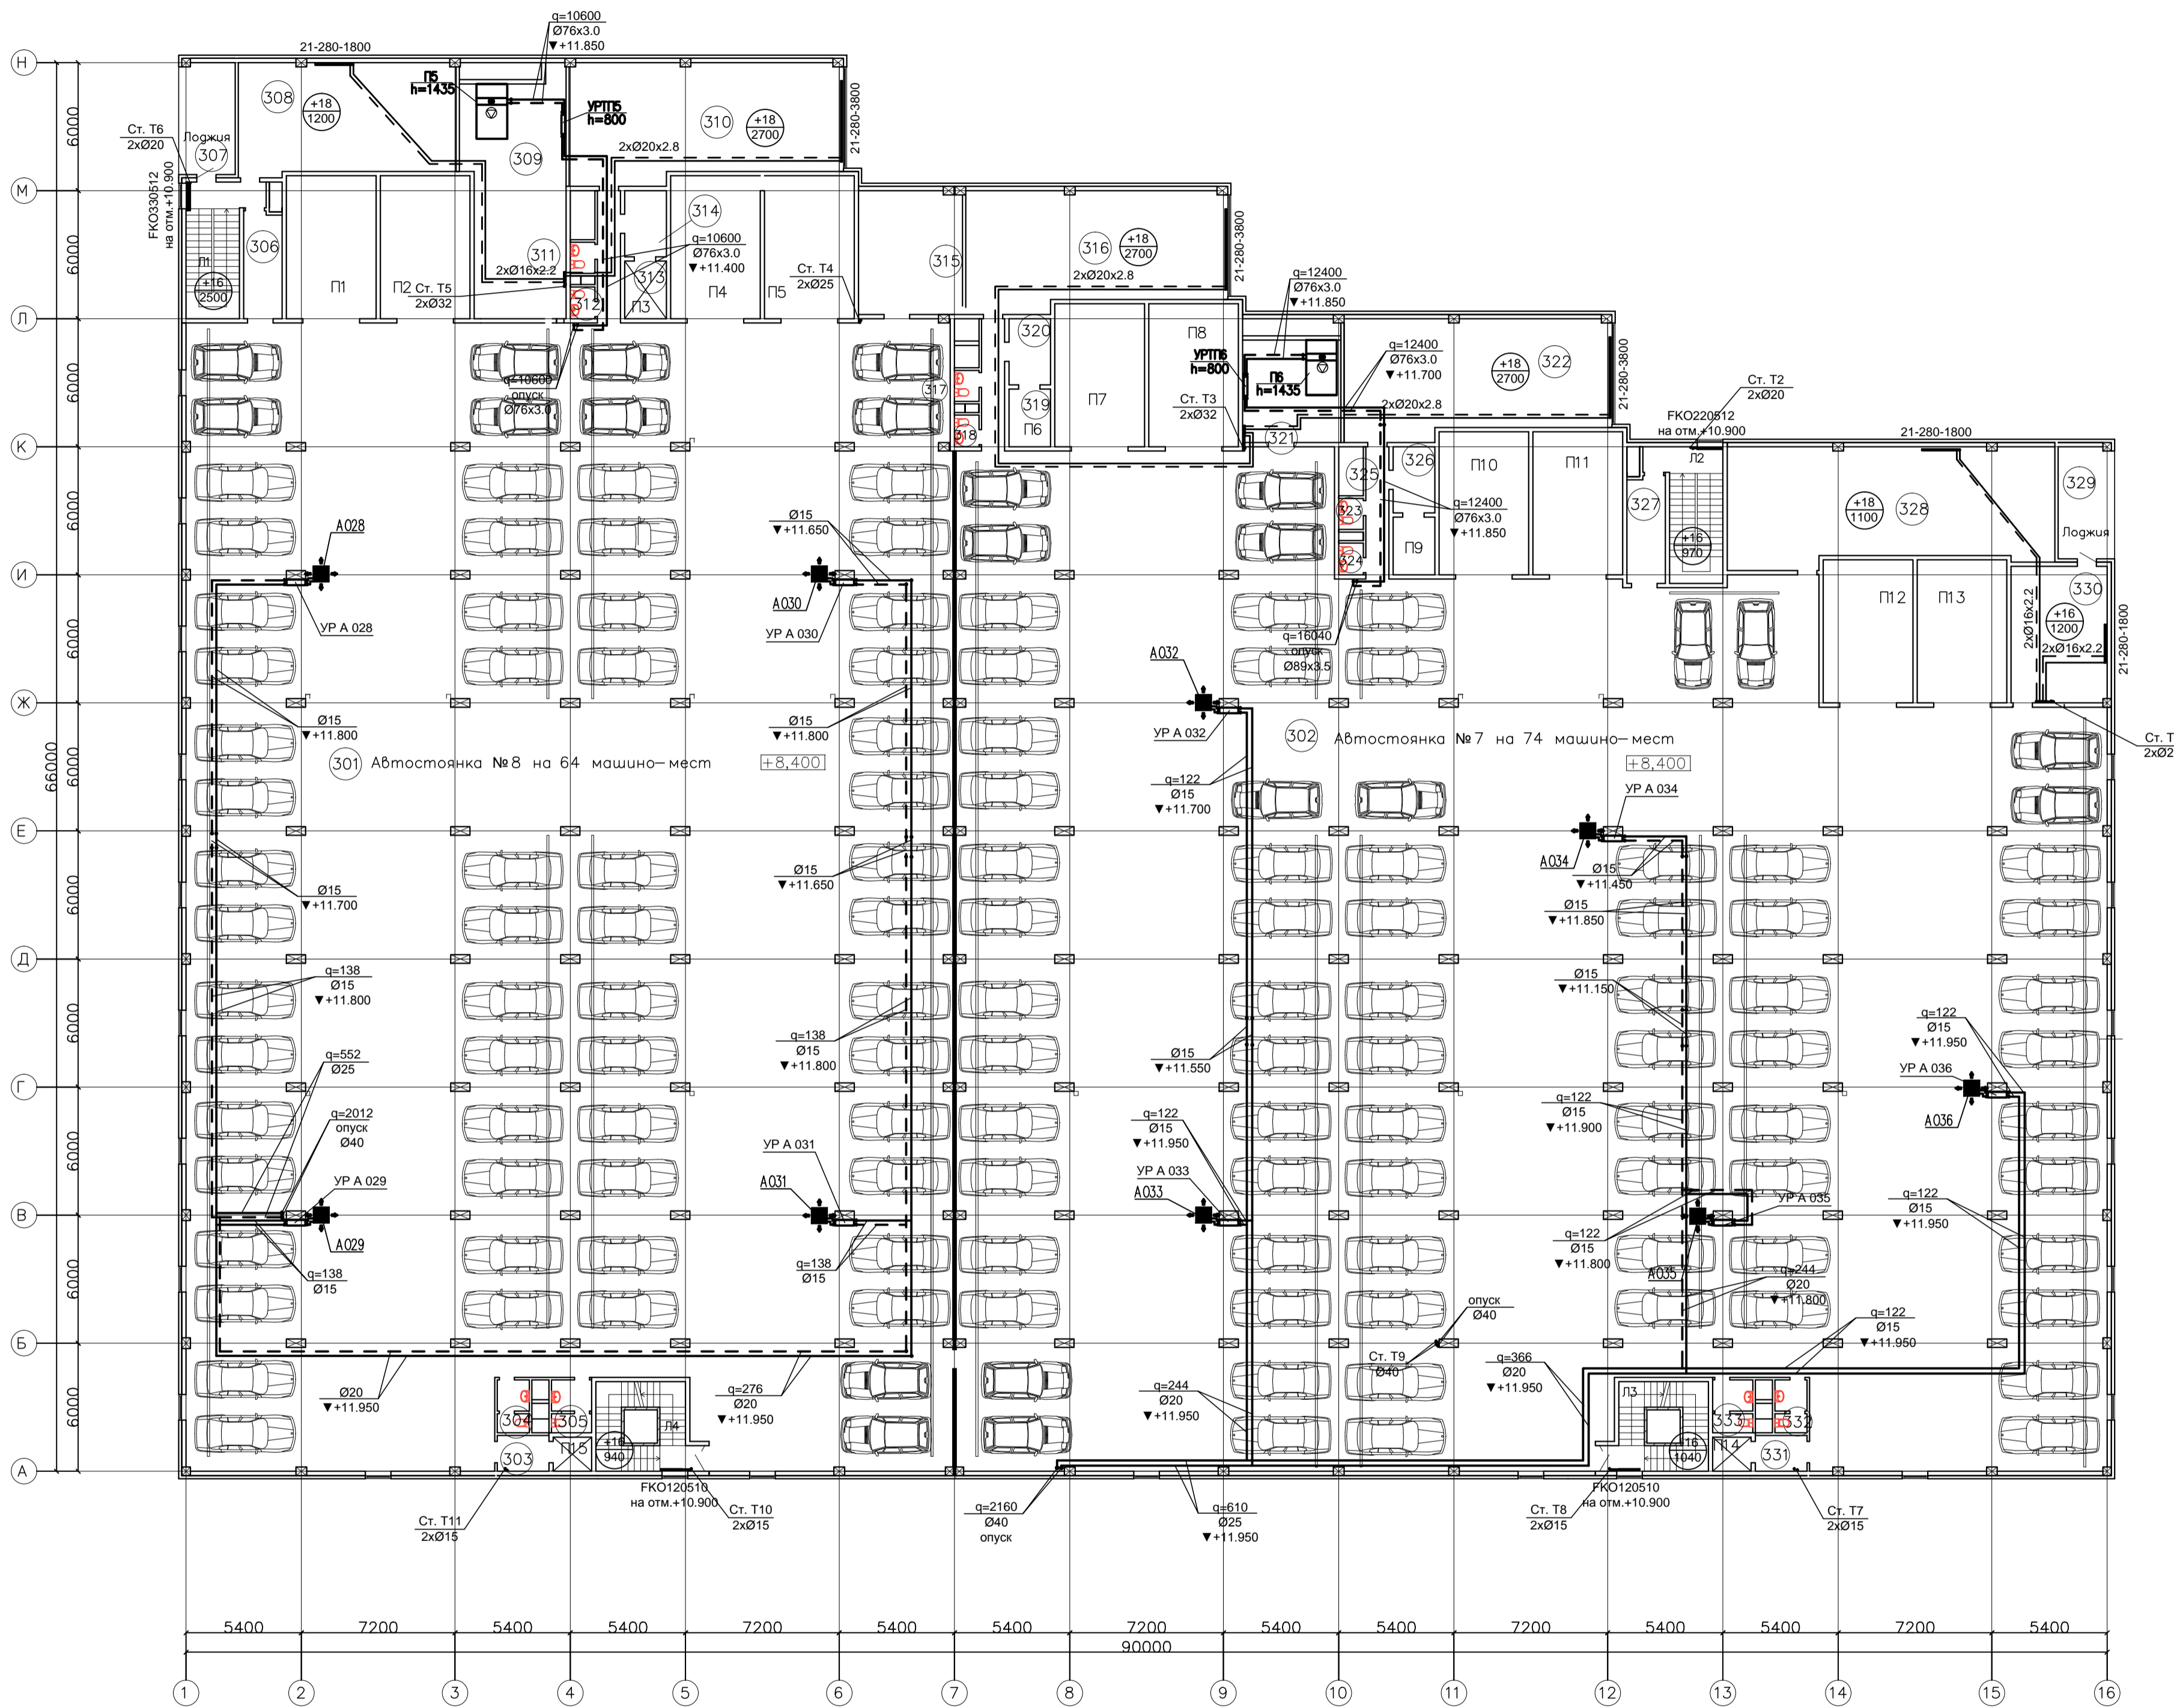

Экспликация помещений

№	Наименование помещения	Площадь (м <sup>2</sup> )	Категория по взрывопожарной и пожарной опасности
301	Автостоянка №8, (8,10)	1902,2	В1
302	Автостоянка №8, (7,9)	2247,8	В1
303	Тамбур шлюз	4,7	-
304	С.у.	3,6	Д
305	С.у.	4,5	Д
306	Тамбур шлюз	9,1	-
307	Лоджия	14,2	В4
308	Кладовая комплектующих	54,4	В2
309	Помещение вент установок	56,2	В1, Д
310	Помещение инженерных служб	70,9	В2
311	С.у.	1,7	Д
312	С.у.	1,7	Д
313	Коридор	6,7	В4
314	Тамбур шлюз	6,1	-
315	Помещение вент установок	25,8	В1, Д
316	Комната водителей и персонала	70,9	В3
317	С.у.	1,7	Д
318	С.у.	1,7	Д
319	Коридор	6,7	В4
320	Тамбур шлюз	6,1	-
321	Помещение вент установок	25,8	В1, Д
322	Помещение вент установок	70,9	В1, Д
323	С.у.	1,7	Д
324	С.у.	1,7	Д
325	Коридор	6,7	В4
326	Тамбур шлюз	6,1	-
327	Тамбур шлюз	9,1	-
328	Помещение вент установок	85,0	В1, Д
329	Лоджия	14,2	В4
330	Пом хранения пож инвентаря	28,8	-
331	Тамбур шлюз	4,7	-
332	С.у.	3,6	Д
333	С.у.	4,5	Д
Л1	Лестница	17,5	В4
Л2	Лестница	17,5	В4
Л3	Лестница	15,3	В4
Л4	Лестница	15,3	В4
	Полезная площадь	4825,1	

Изм.	№	уч.	Лист	№	док.	Подпись	Дата	шифр	27.02.2015	ОВ
Гип	Ярмак							Заказчик:	ООО "Управляющая компания Прометей"	
Разраб.	Панова							Многоэтажный гараж стоянка по адресу:		
								Г. Москва Коробинское шоссе вл. 41А, корп.1, корп. 2		
								Новое строительство	Стандия	Лист
								многоэтажного гаража-стоянки	Р	13
								Отопление и теплоснабжение.	000 "Арт Нуво"	
								План 3 этажа.		