


В4 (окончание)

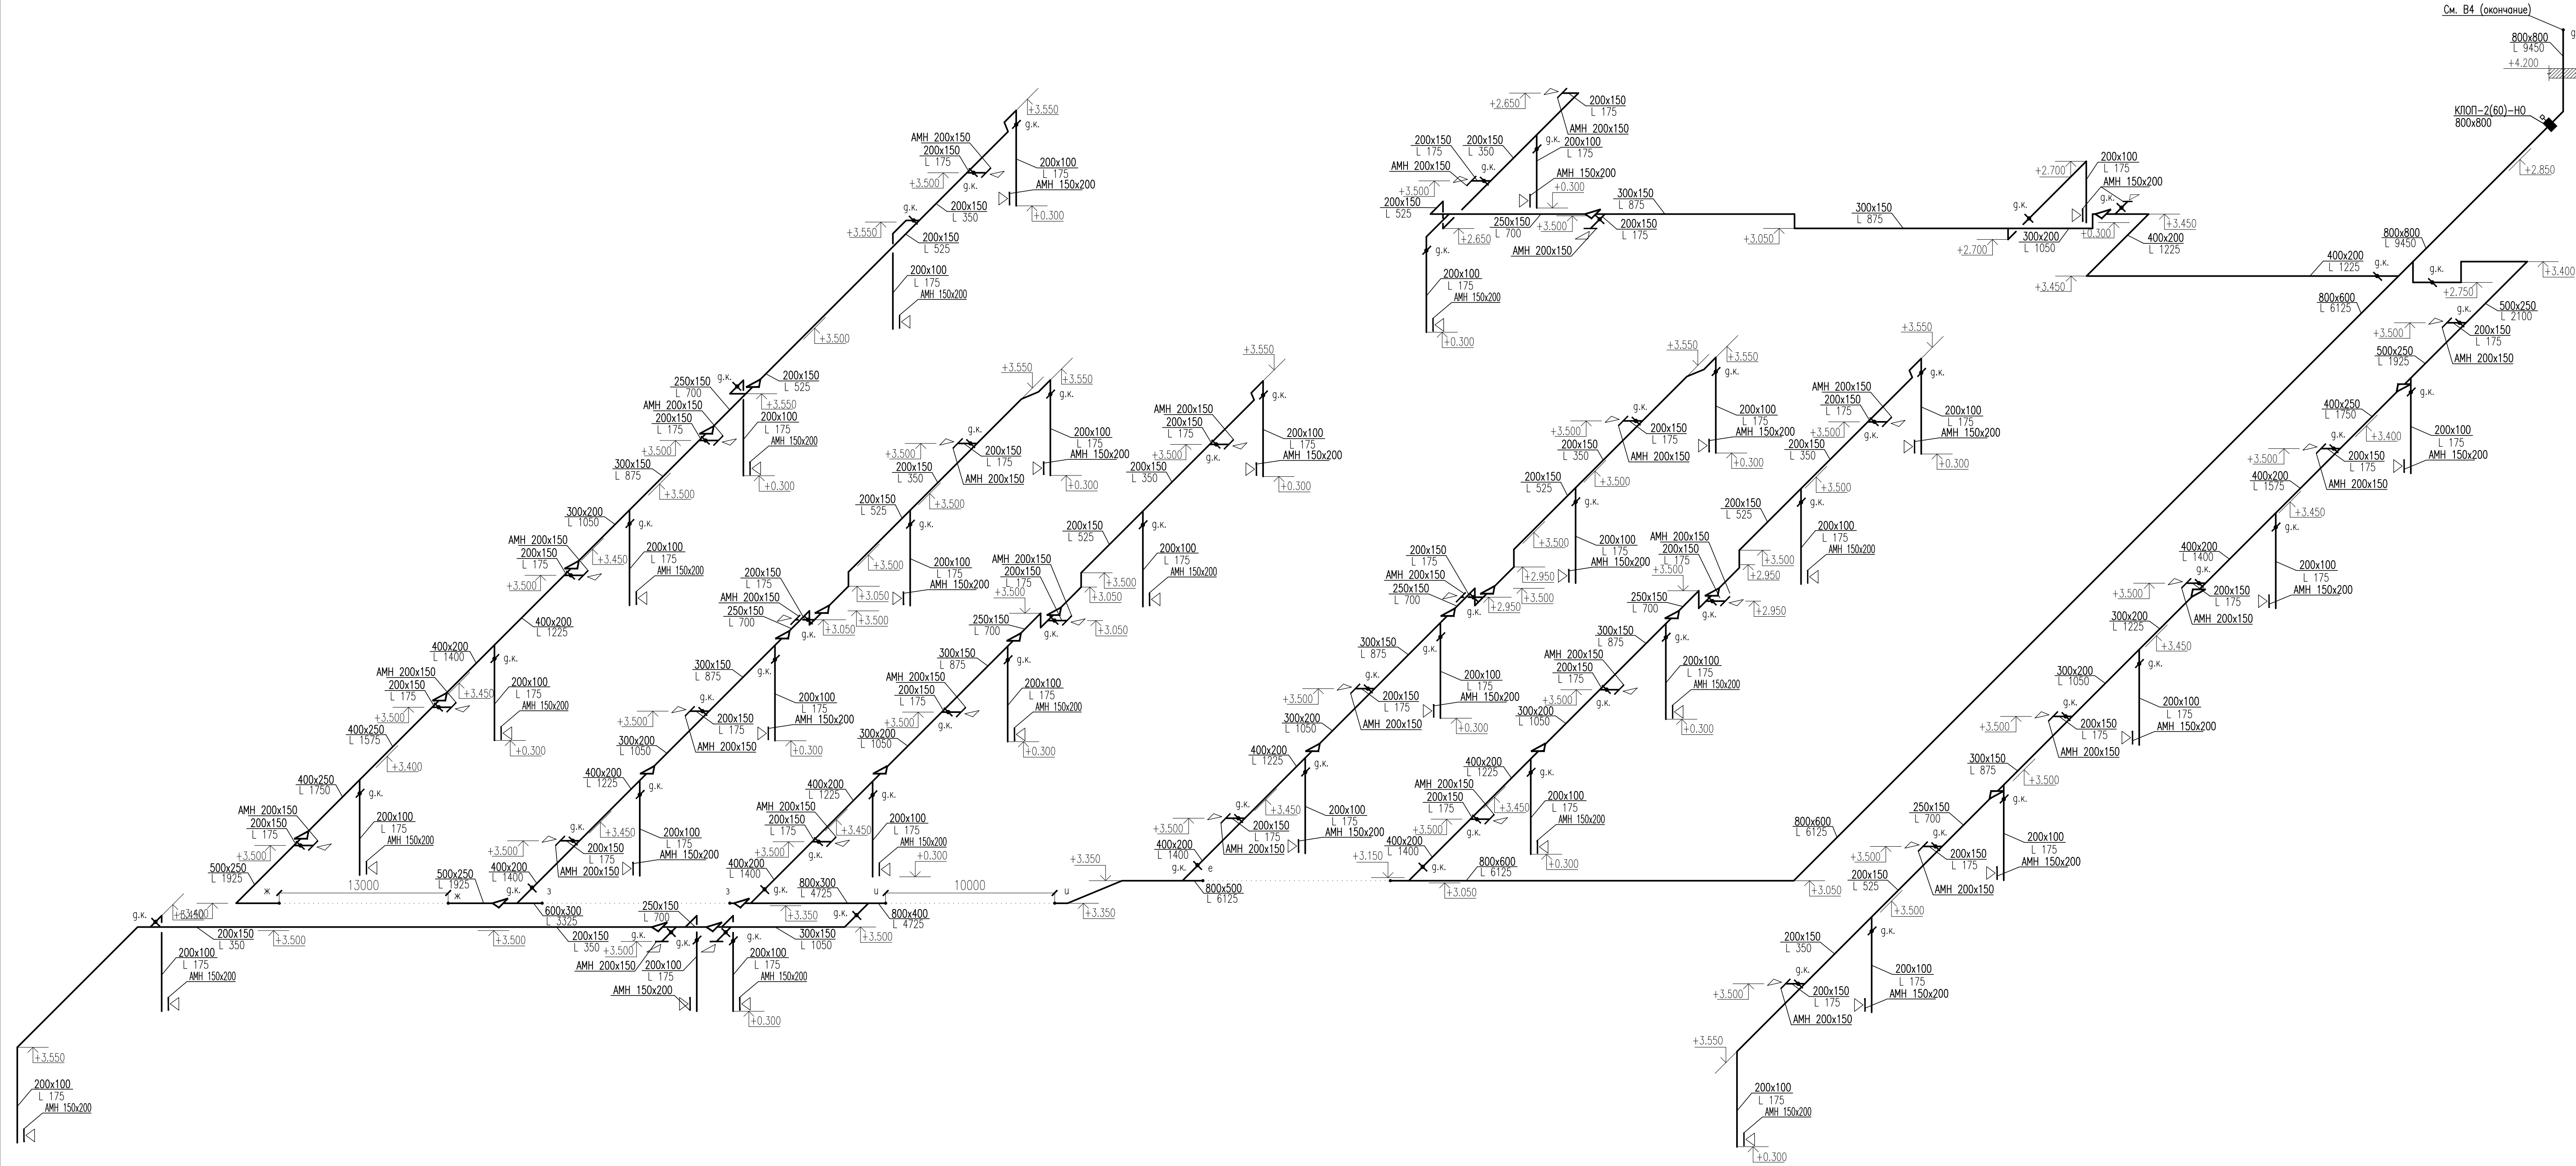

СОГЛАСОВАНО

Имя, И. подл. Подп. и. дата. Взам. инв. N

Имя, И. подл.	Подп. и. дата	Взам. инв. N	шифр	27.02.2015 OB
			Заказчик:	ООО "Управляющая компания Прометей"
			Многоэтажный гараж стоянка по адресу: Г. Москва Коробовское шоссе вл. 41А, корп.1, корп. 2	
ГИП	Ярмак		Новое строительство	Стадия
Разраб.	Зайцева		многоэтажного гаража -стоянки	Лист
			р	27
			Схема системы В4 (окончание).	Листов
				000 "Арм Нуво"

1. Места прокладки, привязки и отметки воздуховодов уточнить при монтаже.
2. Все вертикальные и горизонтальные воздуховоды, проложенные по помещениям, защитить после монтажа вентиляцией.
3. Места прохода воздуховодов через перекрытия заделать негорючим материалом с требуемым пределом огнестойкости перекрытия.