


В6 (начало)

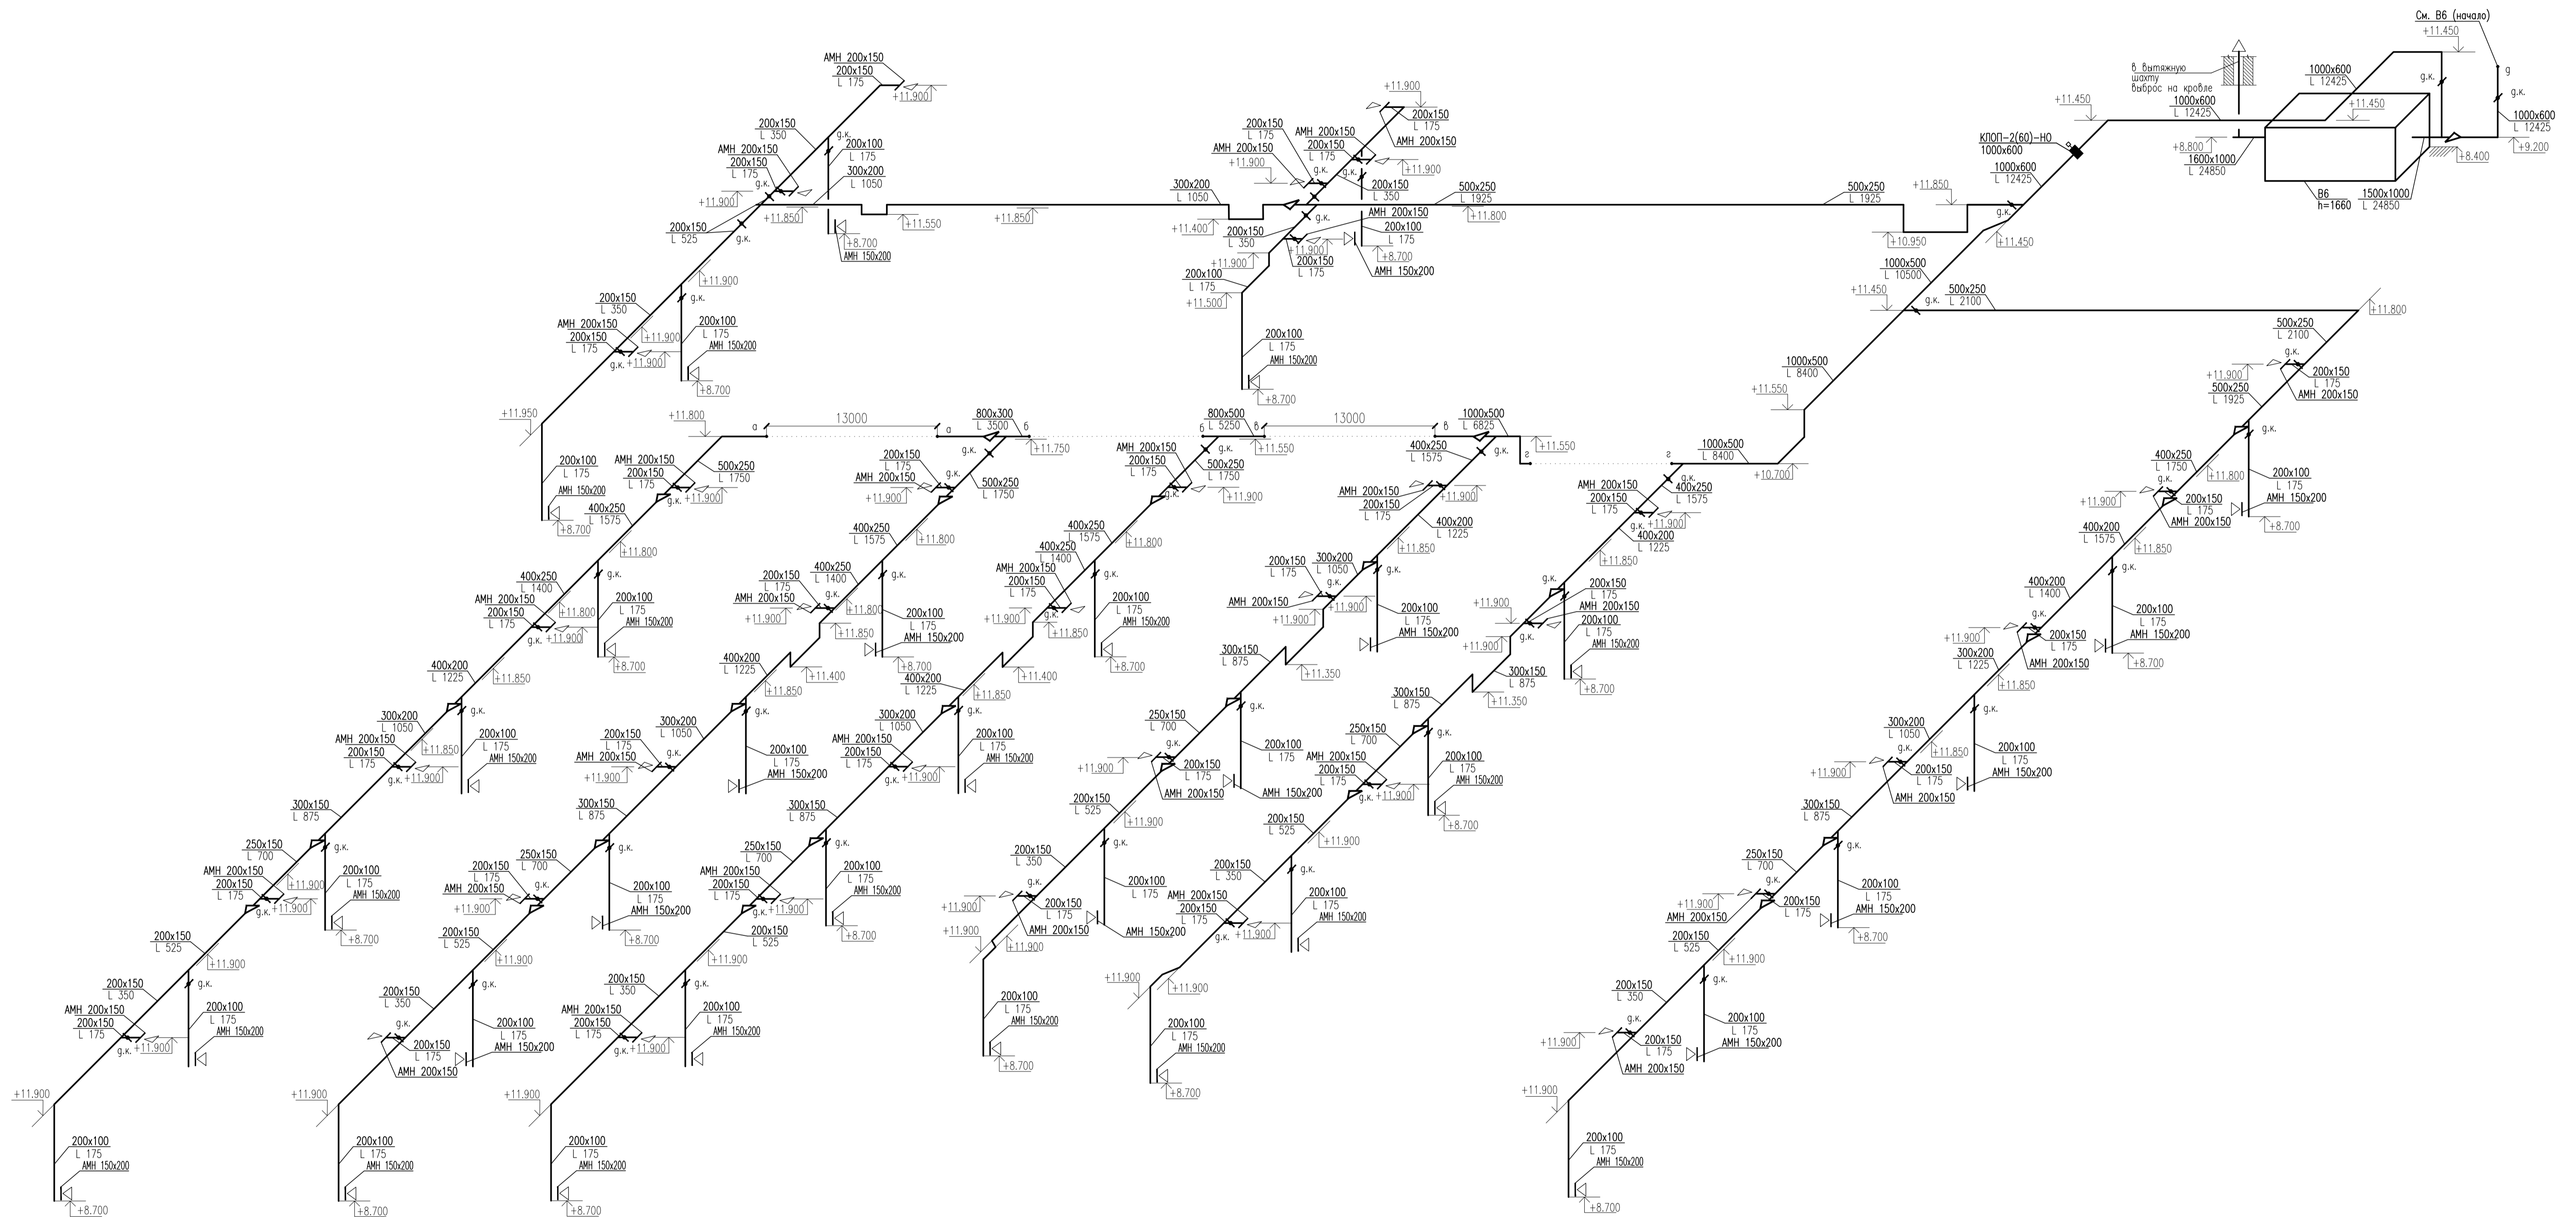

СОГЛАСОВАНО

Имя, И.И. Подп. И.И. Дата

Изм.	№	уч.	Лист	№	док.	Подпись	Дата	шифр	27.02.2015	ОВ
Заказчик: ООО "Управляющая компания Прометей"								Многоэтажный гараж-стоянка по адресу: Г. Москва Коробовское шоссе вл. 41А, корп.1, корп. 2		
Новое строительство								Стadia	Лист	Листов
многоэтажного гаража-стоянки								Р	30	
Схема системы В6 (начало).								ООО "Арм Нубо"		

1. Места прокладки, привязки и отметки воздуховодов уточнить при монтаже.
2. Все вертикальные и горизонтальные воздуховоды, проложенные по помещениям, защитить после монтажа вентиляцши.
3. Места прохода воздуховодов через перекрытия заделать негорючим материалом с требуемым пределом огнестойкости перекрытия.