


ВД2

ВД2  
Р/ВД-К-12.5А6 со стаканом  
комплектация 23-U2  
37,0кВт, 980об/мин.(А225М6)

ВД1

ВД1  
Р/ВД-К-12.5А6 со стаканом  
комплектация 23-U2  
37,0кВт, 980об/мин.(А225М6)

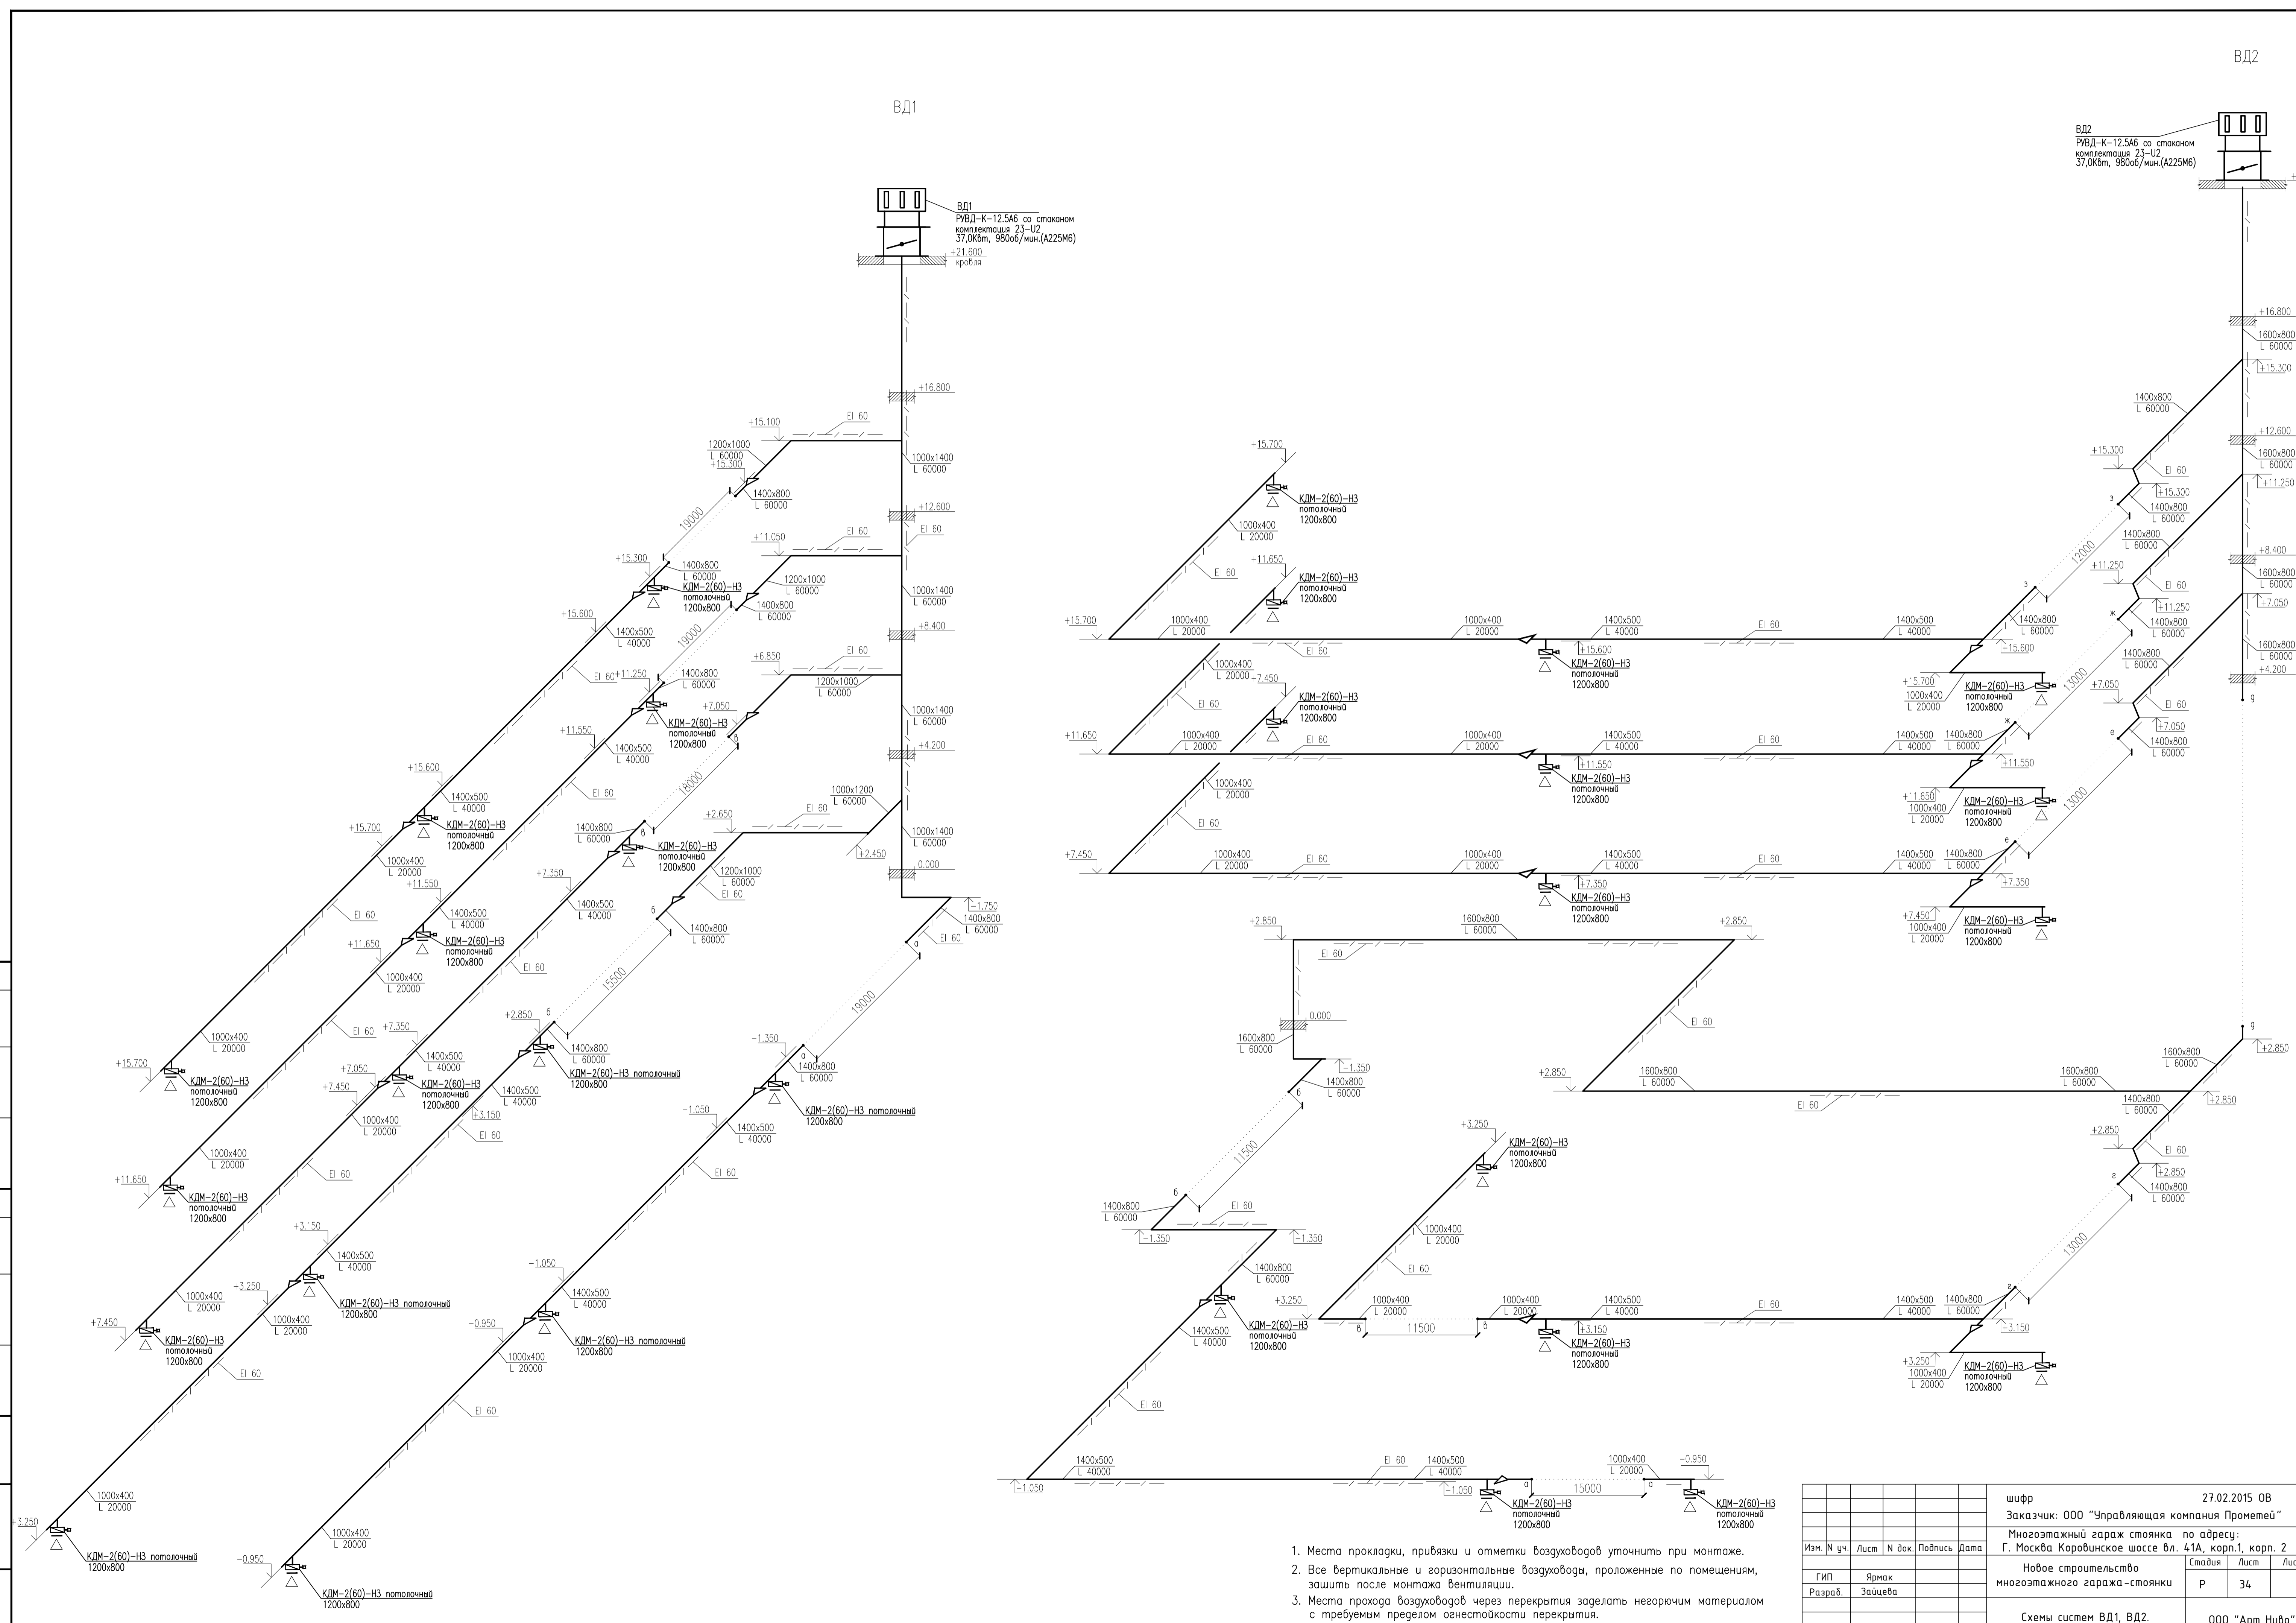

1. Места прокладки, привязки и отметки воздуховодов уточнить при монтаже.
2. Все вертикальные и горизонтальные воздуховоды, проложенные по помещениям, защитить после монтажа вентиляцией.
3. Места прохода воздуховодов через перекрытия заделать негорючим материалом с требуемым пределом огнестойкости перекрытия.

Изм. № уч.				Лист			№ док.			Подпись			Дата		
ГИП				Ярмак			Стация			Лист			Листов		
Разраб.				Зайцева			Р			34					
шифр												27.02.2015 0В			
Заказчик:												ООО "Управляющая компания Прометей"			
Многоэтажный гараж стоянка по адресу:												Г. Москва Корovinское шоссе вл. 41А, корп.1, корп. 2			
Новое строительство												многоэтажного гаража-стоянки			
Схемы систем ВД1, ВД2.												000 "Арт Нуво"			

СОГЛАСОВАНО

Имя, № подл.

Дата

Взам. инв. №