


План 1-го этажа

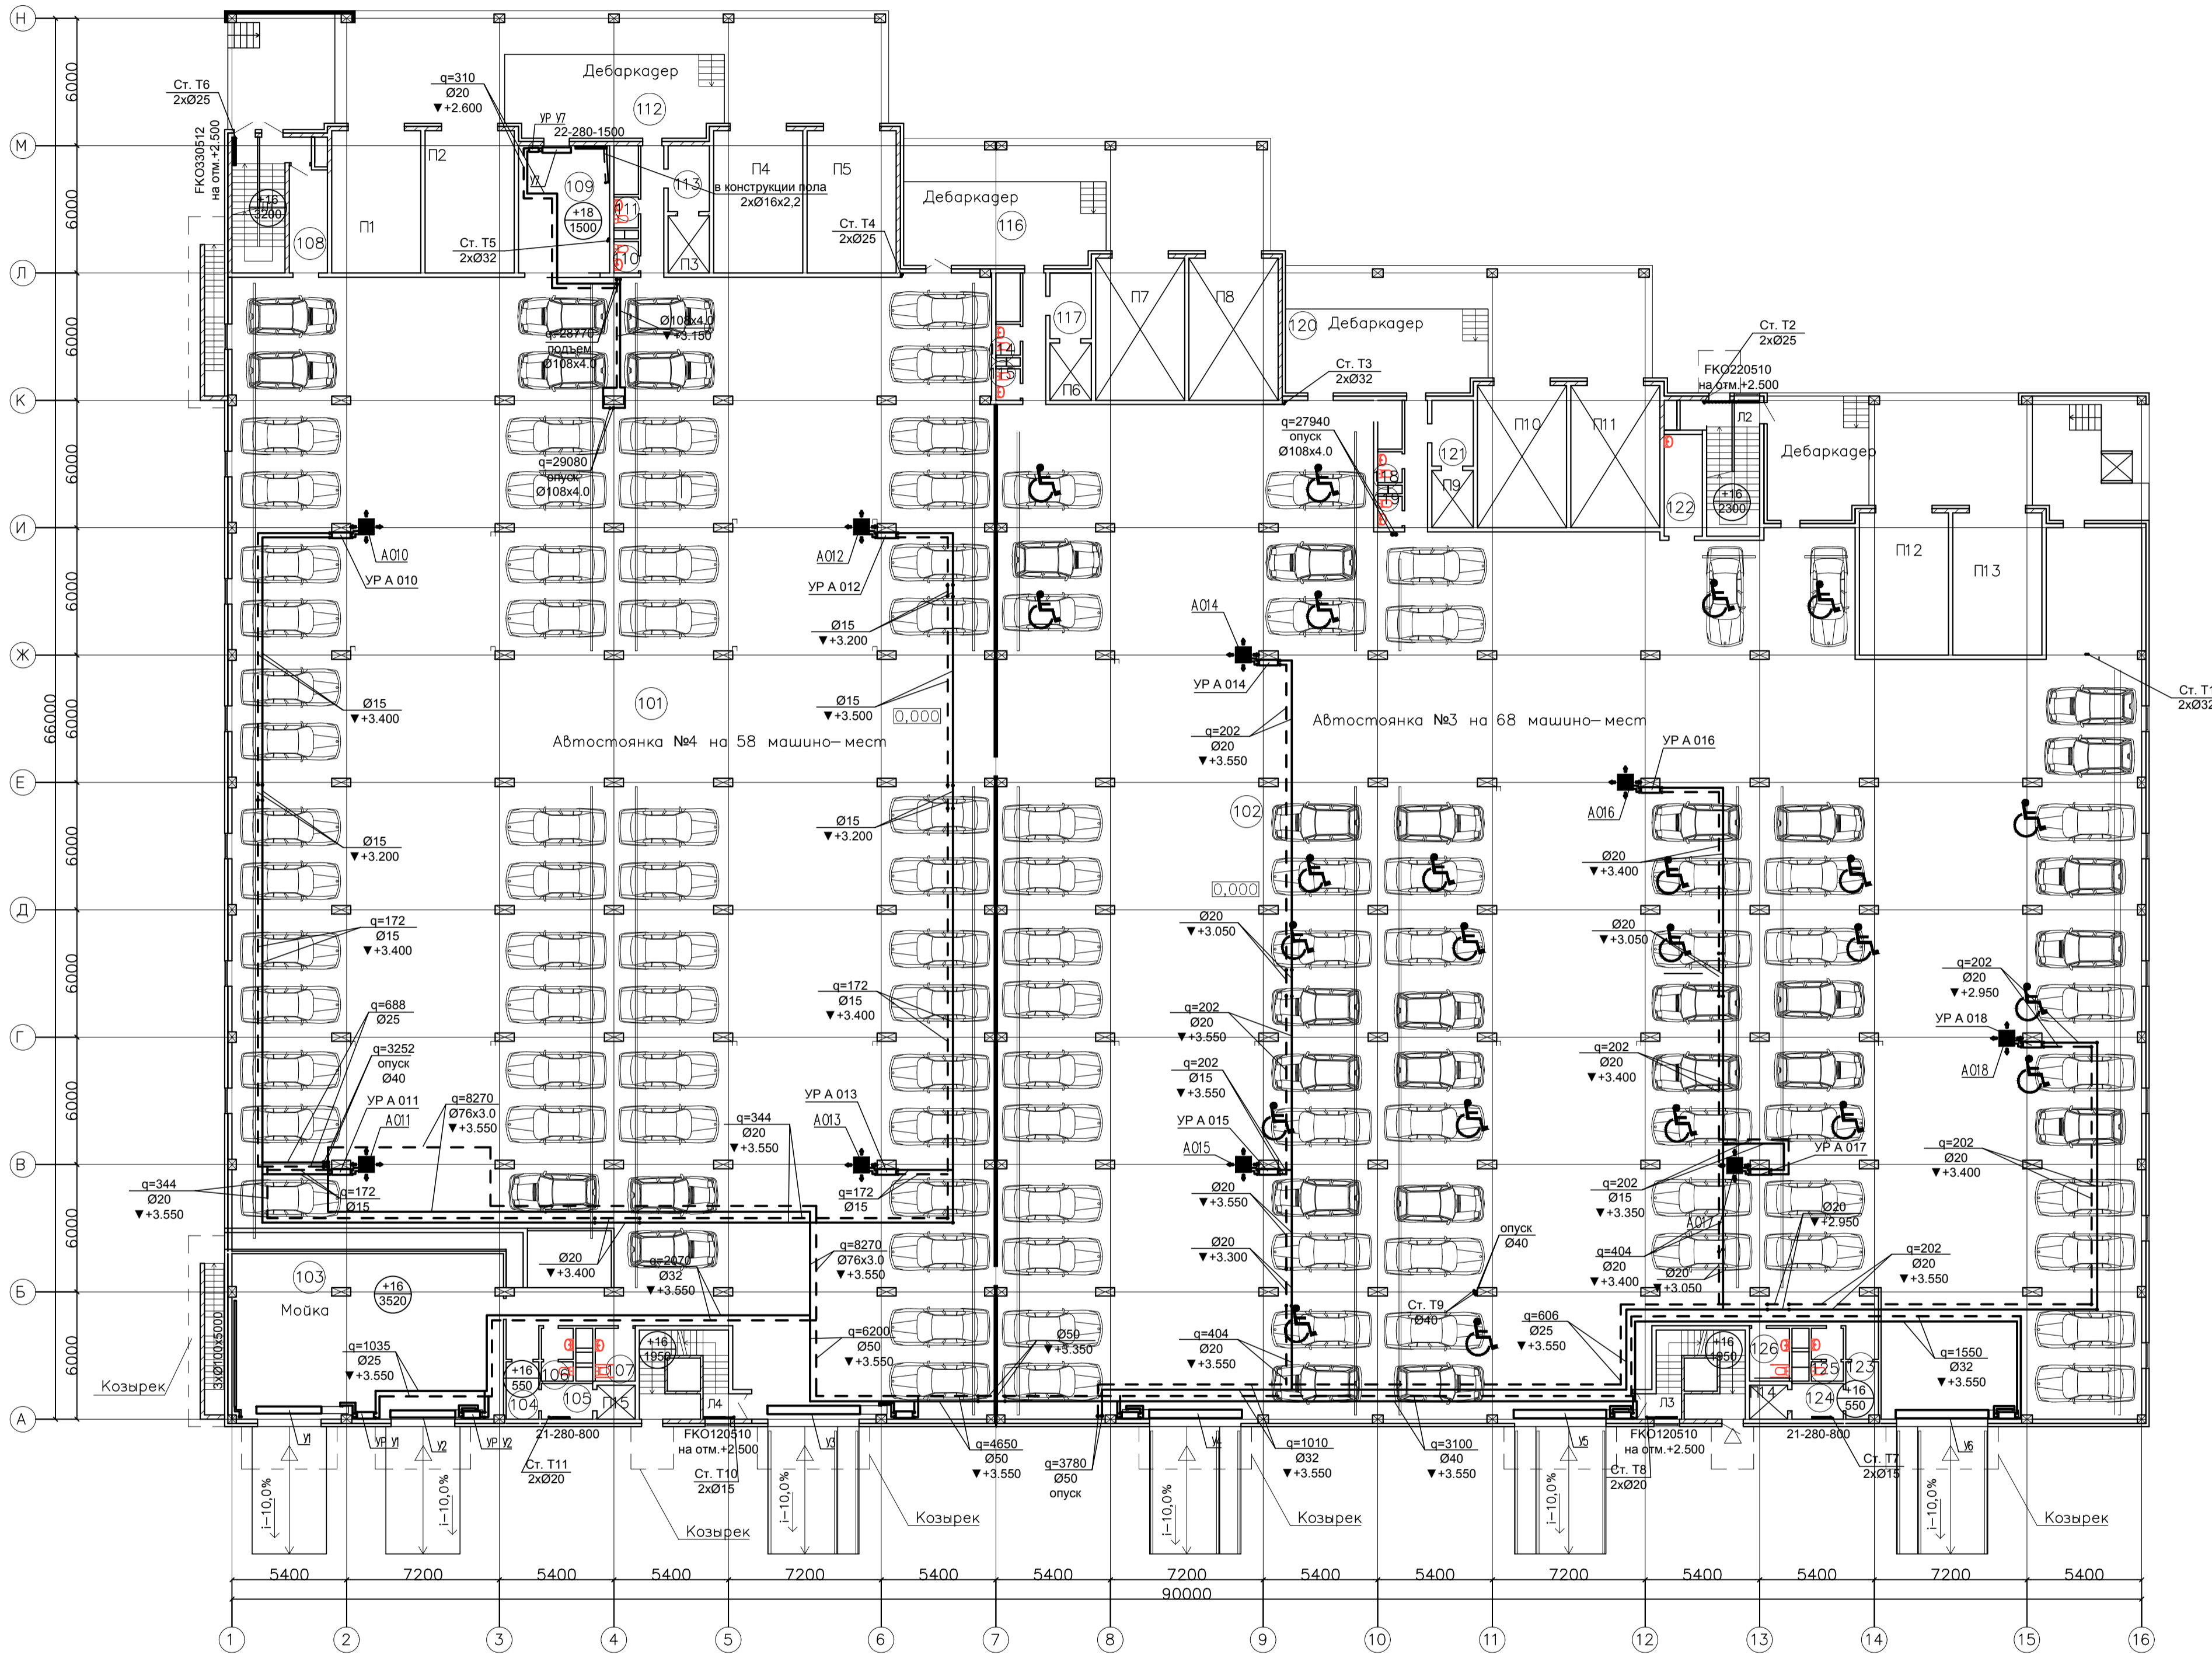

Экспликация помещений

№	Наименование помещения	Площадь (м²)	Категория по взрывопожарной и пожарной опасности
101	Автостоянка №4	1792,0	В1
102	Автостоянка №3	2270,2	В1
103	Мойка на 2 поста	103,0	Д
104	Тамбур шлюз	4,5	—
105	Тамбур шлюз	4,7	—
106	С.у.	3,6	Д
107	С.у. для инвалидов	4,7	Д
108	Тамбур шлюз	9,1	—
109	Помещение охраны, диспетчерская	25,8	В3
110	С.у.	1,7	Д
111	С.у.	1,7	Д
112	Коридор	6,7	В4
113	Тамбур шлюз	6,1	—
114	С.у.	1,7	Д
115	С.у.	1,7	Д
116	Коридор	6,7	В4
117	Тамбур шлюз	6,1	—
118	С.у.	1,7	Д
119	С.у.	1,7	Д
120	Коридор	6,7	В4
121	Тамбур шлюз	6,1	—
122	Пом хранения уборочного инвентаря	8,1	—
123	Тамбур шлюз	4,3	—
124	Тамбур шлюз	4,7	—
125	С.у.	3,6	Д
126	С.у. для инвалидов	4,7	Д
Л1	Лестница	17,5	В4
Л2	Лестница	17,5	В4
Л3	Лестница	15,3	В4
Л4	Лестница	15,3	В4
	Полезная площадь	4358	

				шифр 27.02.2015 ОВ.2				
				Заказчик: ООО "Управляющая компания Прометей"				
				Многоэтажный гараж стоянка по адресу: Г. Москва Коробинское шоссе вл. 41А, корп.1, корп. 2				
Изм. №	ч.	Лист	№ док.	Подпись	Дата	Стандия	Лист	Листов
		ГИП	Ярмак				Р	11
		Разраб.	Панова					
						Отопление и теплоснабжение. План 1 этажа.		000 "Арт Нубо"