


План 4-го этажа

Экспликация помещений

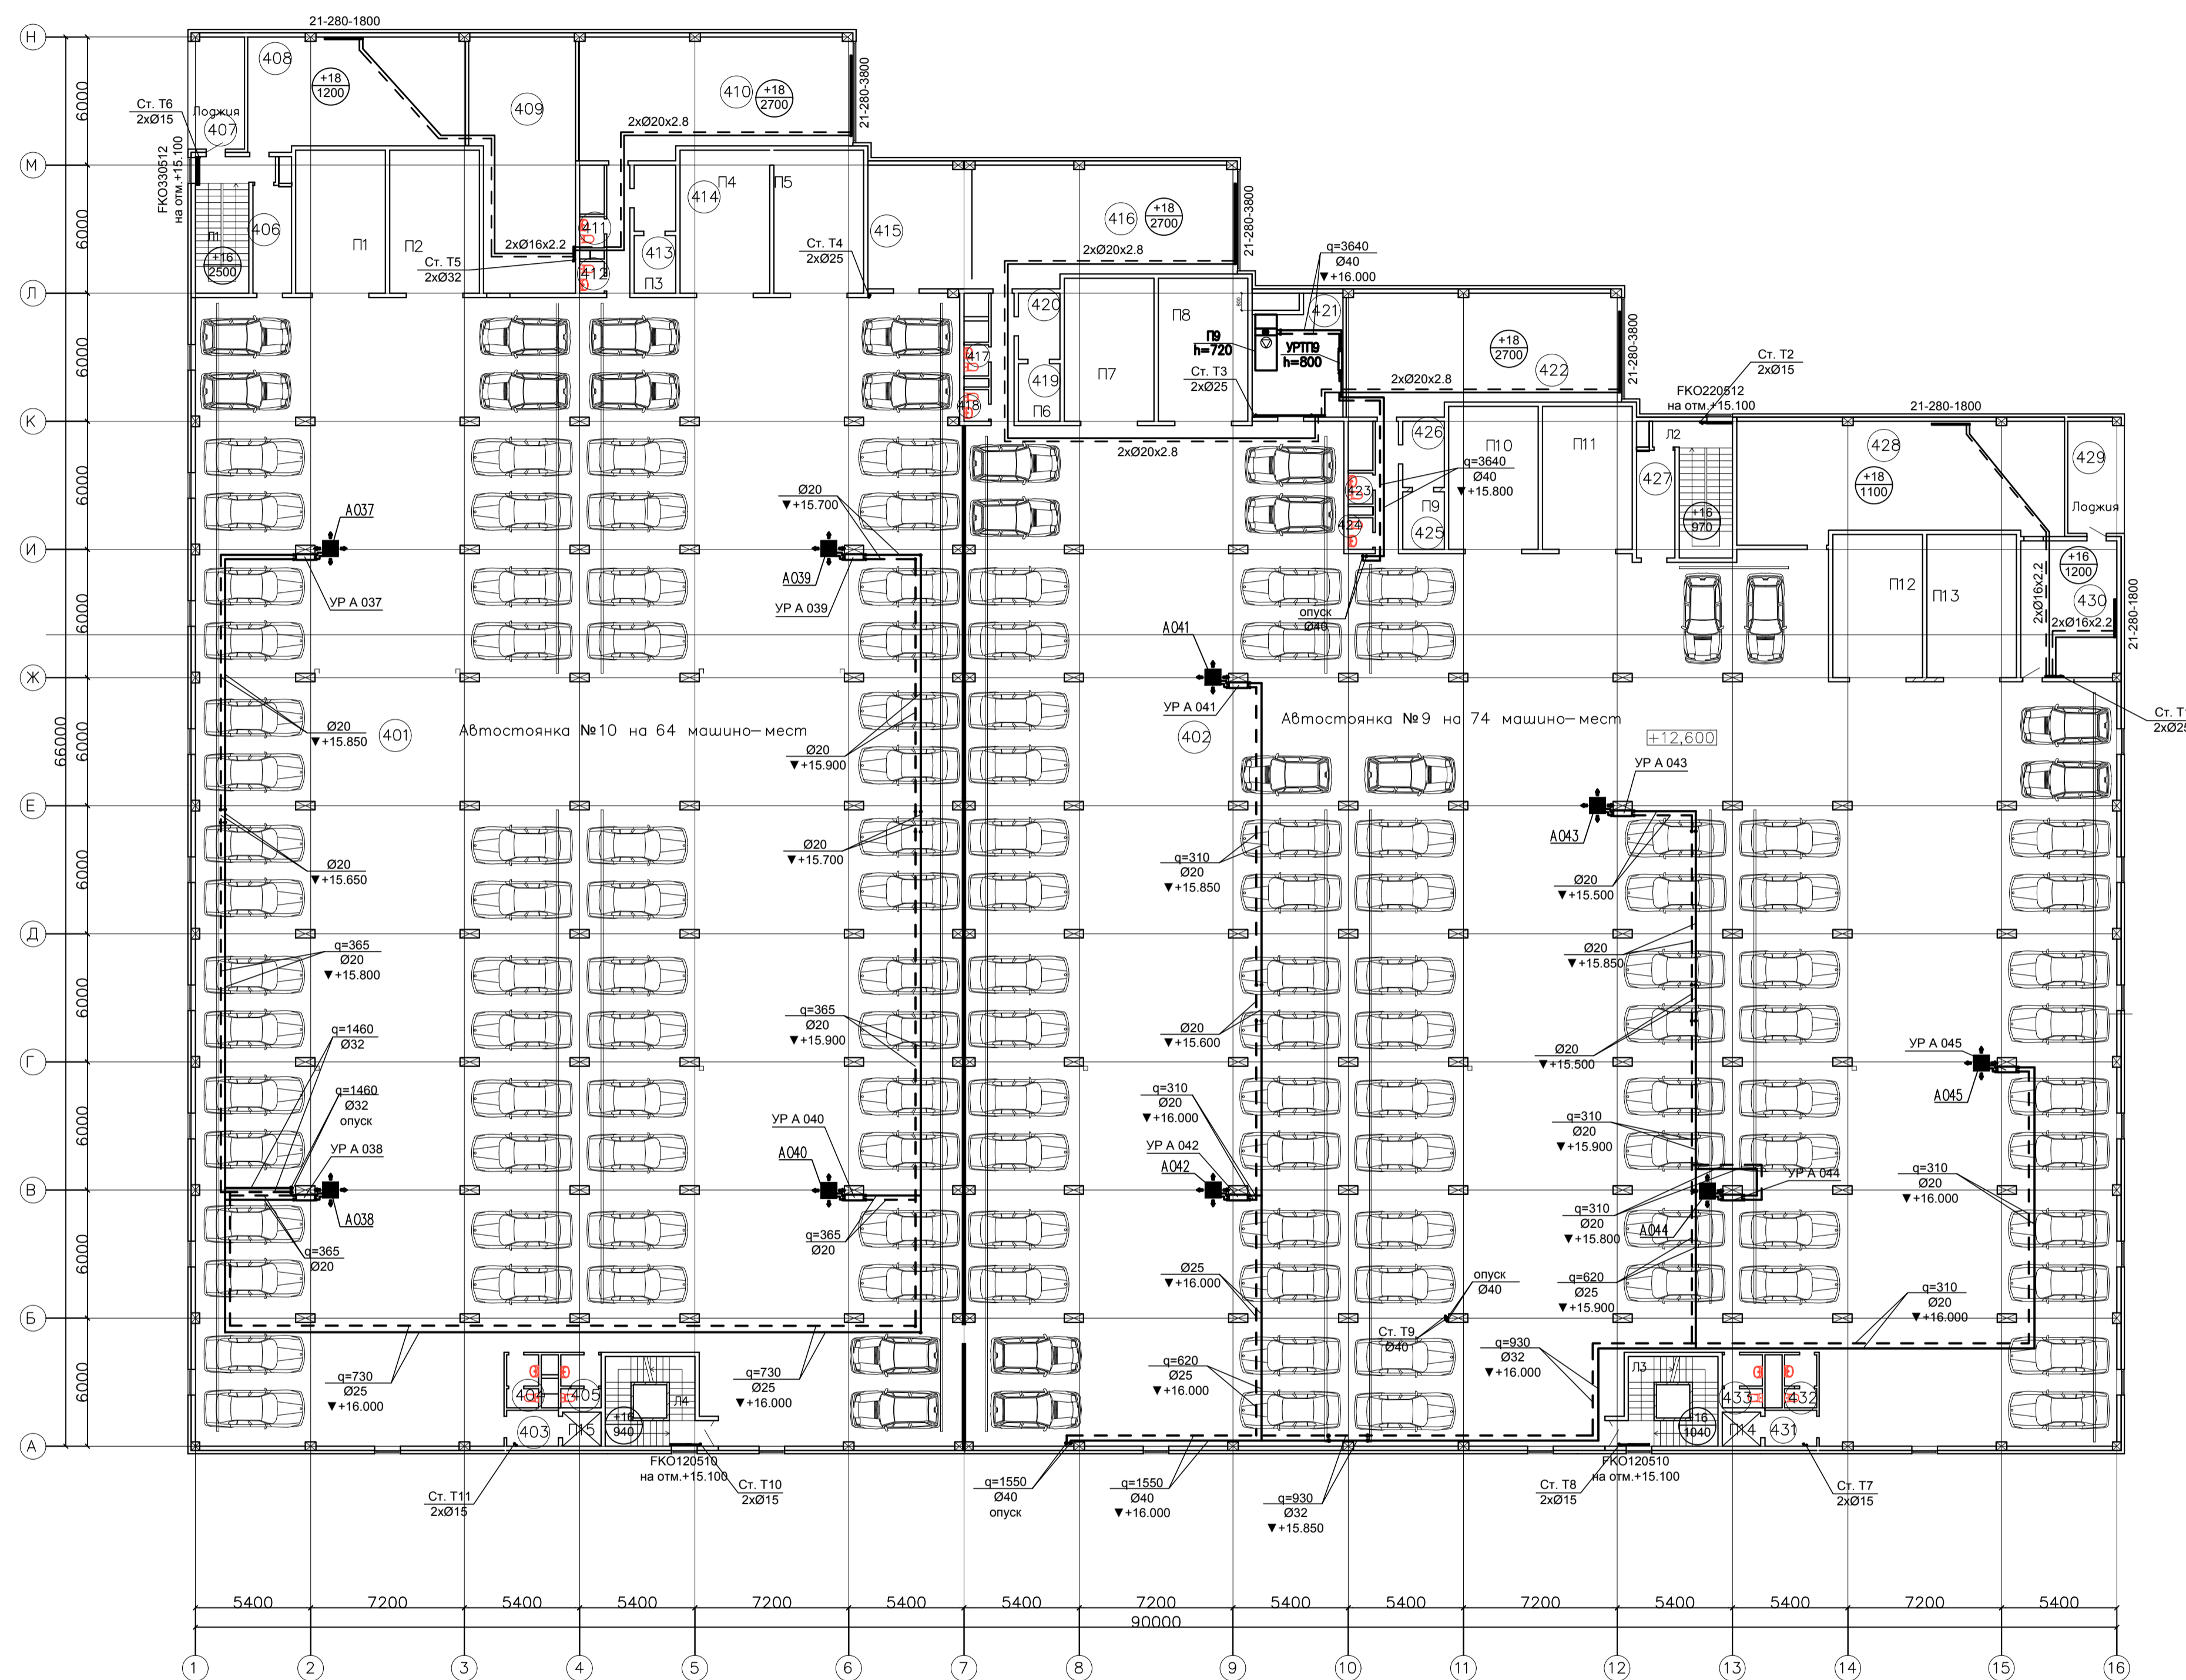

№	Наименование помещения	Площадь (м ²)	Категория по взрывопожарной и пожарной опасности
401	Автостоянка №6, (8,10)	1902,2	В1
402	Автостоянка №Б, (7,9)	2247,8	В1
403	Тамбур шлюз	4,7	-
404	С.у.	3,6	Д
405	С.у.	4,5	Д
406	Тамбур шлюз	9,1	-
407	Лоджия	14,2	В4
408	Кладовая комплектующих	54,4	В2
409	Помещение вент установок	56,2	В1, Д
410	Помещение инженерных служб	70,9	В2
411	С.у.	1,7	Д
412	С.у.	1,7	Д
413	Коридор	6,7	В4
414	Тамбур шлюз	6,1	-
415	Помещение вент установок	25,8	В1, Д
416	Комната водителей и персонала	70,9	В3
417	С.у.	1,7	Д
418	С.у.	1,7	Д
419	Коридор	6,7	В4
420	Тамбур шлюз	6,1	-
421	Помещение вент установок	25,8	В1, Д
422	Помещение вент установок	70,9	В1, Д
423	С.у.	1,7	Д
424	С.у.	1,7	Д
425	Коридор	6,7	В4
426	Тамбур шлюз	6,1	-
427	Тамбур шлюз	9,1	-
428	Помещение вент установок	85,0	В1, Д
429	Лоджия	14,2	В4
430	Пом хранения пож инвентаря	28,8	-
431	Тамбур шлюз	4,7	-
432	С.у.	3,6	Д
433	С.у.	4,5	Д
Л1	Лестница	17,5	В4
Л2	Лестница	17,5	В4
Л3	Лестница	15,3	В4
Л4	Лестница	15,3	В4
	Полезная площадь	4825,1	

Изм.	№	уч.	Лист	№	док.	Подпись	Дата	шифр	27.02.2015	Об.2
								Заказчик: ООО "Управляющая компания Прометей"		
								Многоэтажный гараж стоянка по адресу: Г. Москва Коробинское шоссе вл. 41А, корп.1, корп. 2		
								Новое строительство		
								многоэтажного гаража-стоянки		
								Отопление и теплоснабжение. План 4-го этажа.		
								Студия	Лист	Листов
								Р	14	
								ООО "Арт Нуба"		