


СОГЛАСОВАНО			СОГЛАСОВАНО		
ИНВ. И ПОДЛ.	ПОДПИСЬ И ДАТА	ВЗМ. ИНВ. N			

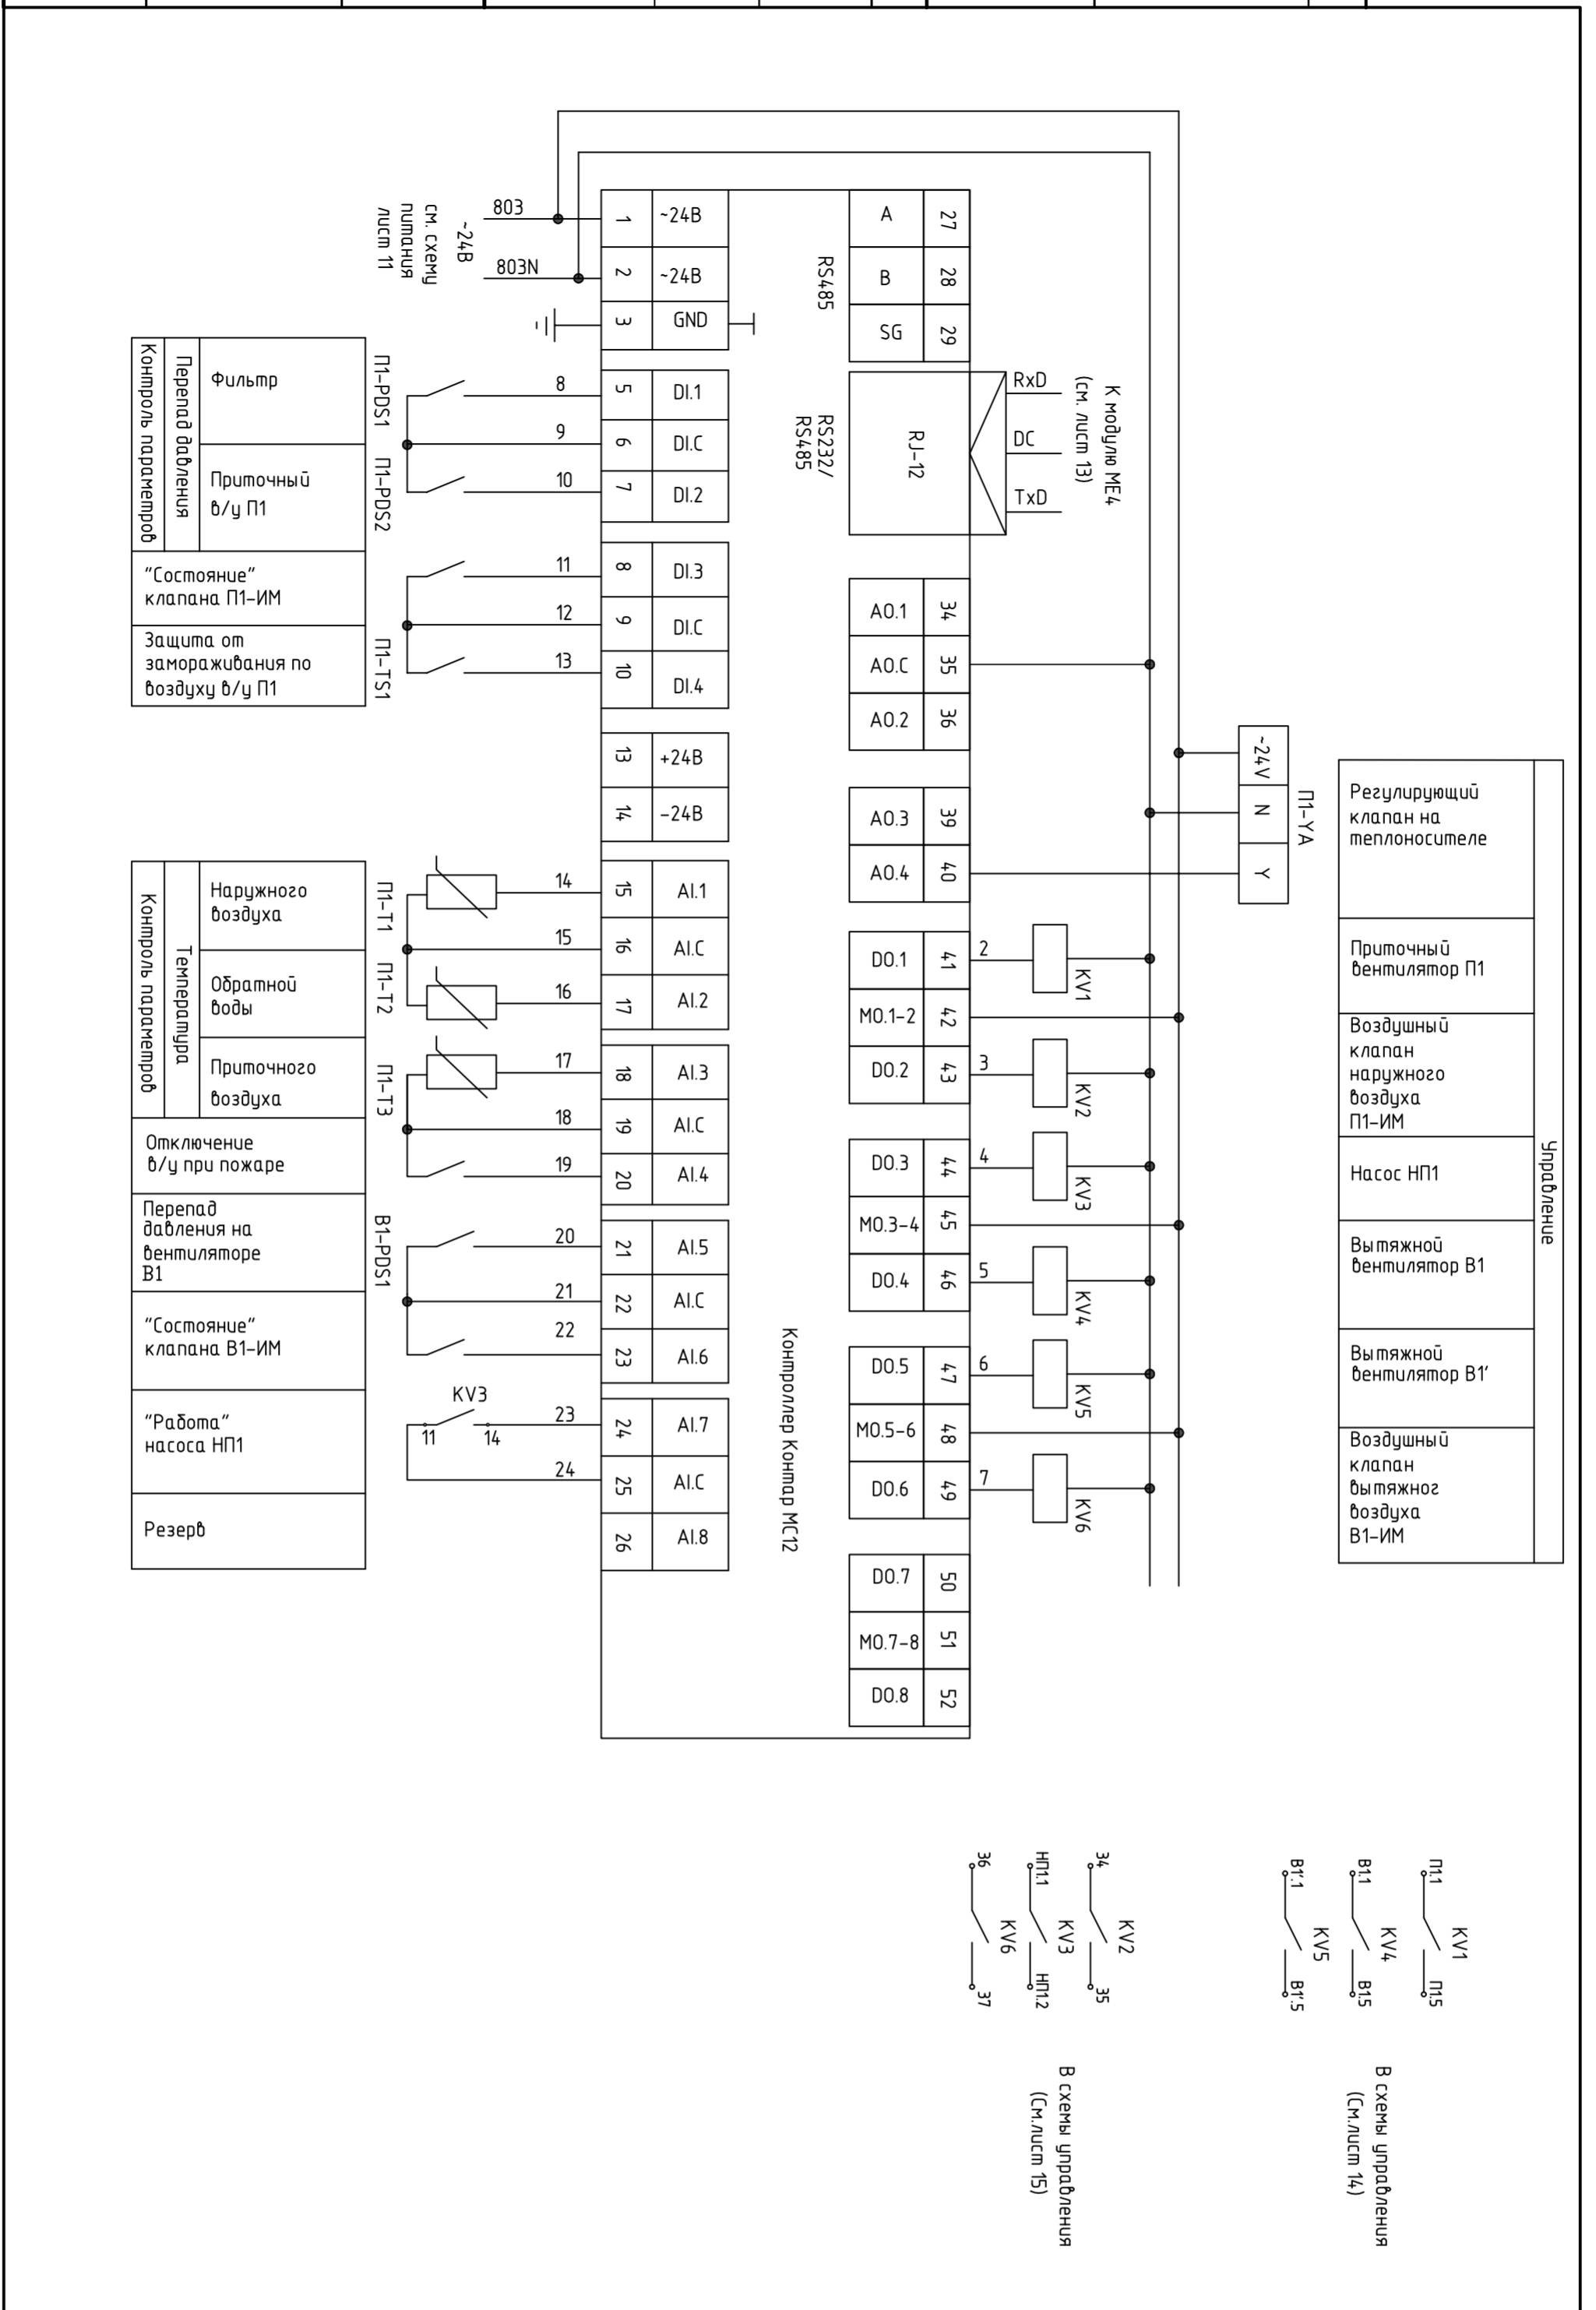

Обозначение	Наименование	Кол.	Примечание
Аппаратура, установленная на щите			
PI-T1,3	Датчик температуры в воздуховоде QAM2120.040, LG-Ni1000, -50...+80°C	2	
PI-T2	Погружной датчик температуры QAE2220.010, LG-Ni1000, -30...+130°C, 150мм.	1	
PI-TS1	Термостат защиты от замораживания QAF816, длина кабеля/провода 6м.	1	
PI-PDS2 V1-PDS1	Датчик перепада давления QVM81-5, 50...500Па.	2	
PI-PDS1	Датчик перепада давления QVM81-3, 20...300Па.	1	
PI-ИМ V1-ИМ	Привод воздушной заслонки с пружинным возвратом, -230В	2	Заказан в части "ОВ"
PI-YA	Трехходовый клапан с электроприводом 0...10В	1	Заказан в части "ОВ"

Изм.	Исполн.	Лист	№ док.	Подпись	Дата
ИИП	Ярняк				
Нач. отд.	Клинис				

ИДМ: 27.02.2015, АДВ1

Заказчик: ООО "Управляющая компания "Прометей"

г. Москва Коробинское шоссе влд. 41А, корп. 1, корп. 2

Новое строительство

Многоэтажного здания - спянки

Автоматизация вентиляции.

ЩУ-П1 В1 Схема электрическая принципиальная (продолжение 1)

000 "Арт Ньюо"

Формат А4:3