



ИНВ. И ПОДЛ.		ПОДПИСЬ И ДАТА		ВЗАМ. ИНВ. N		СОГЛАСОВАНО		СОГЛАСОВАНО	

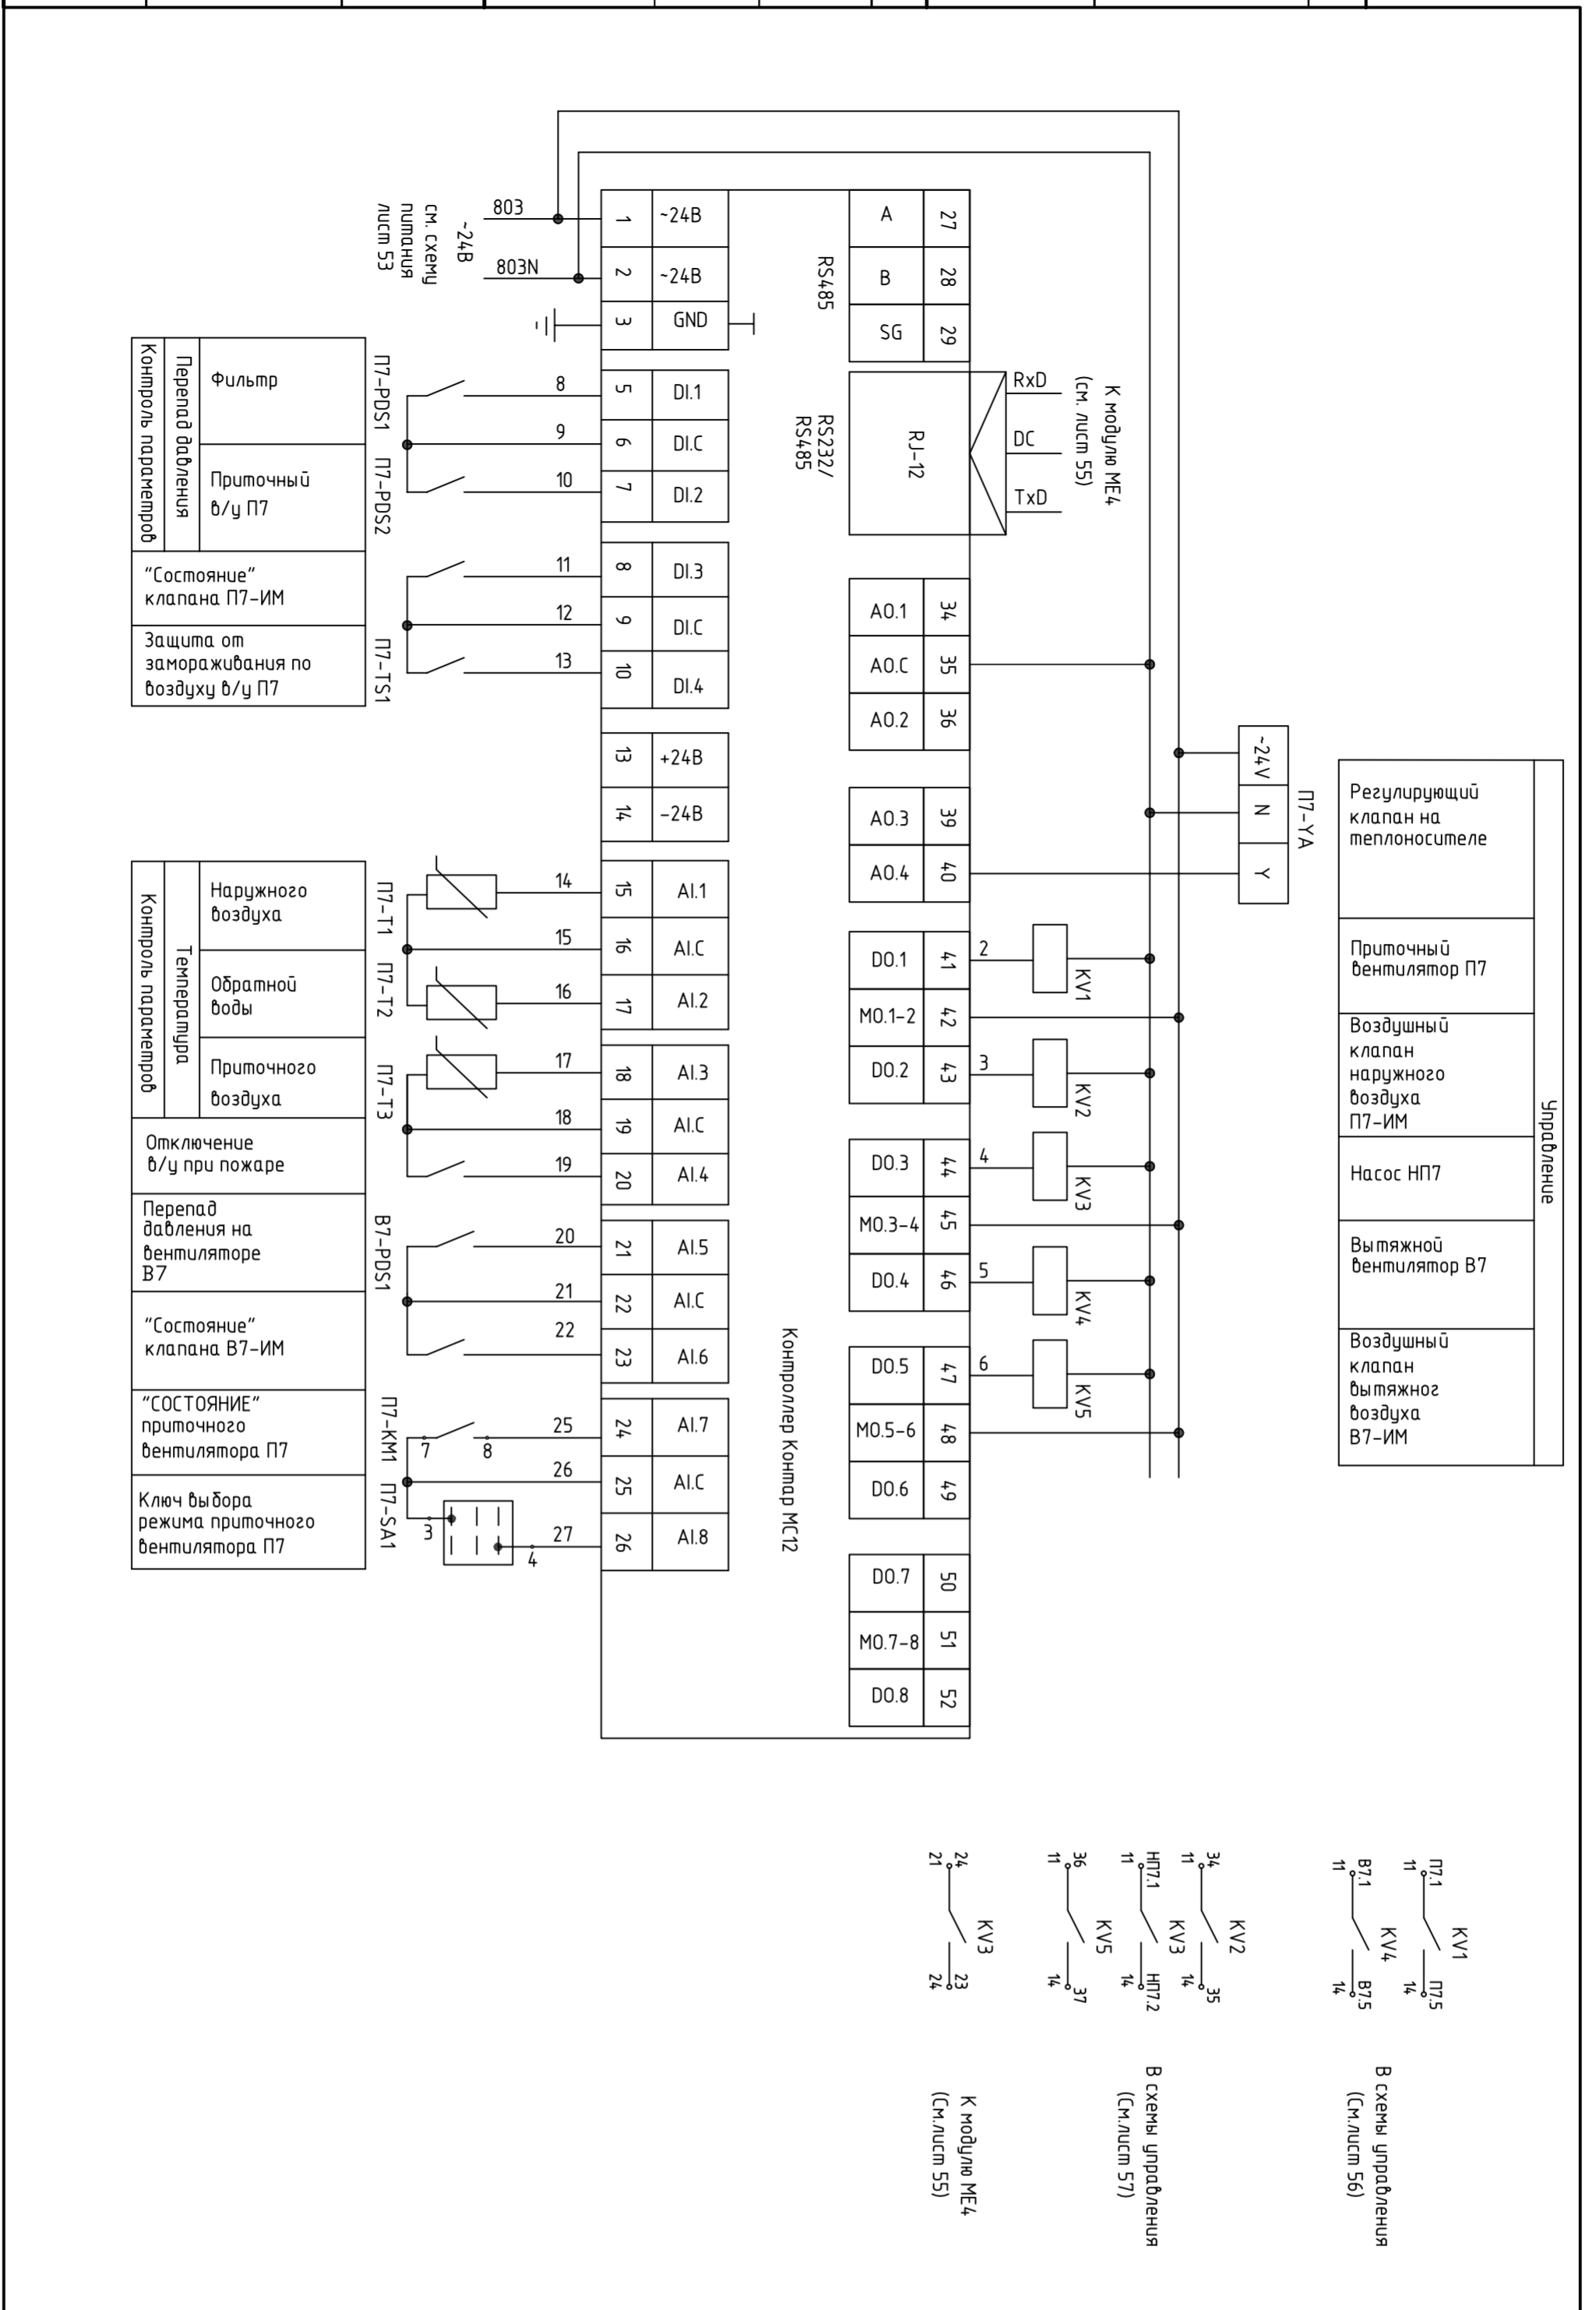

Регулирующий клапан на теплоносителе
Приточный вентилятор П7
Воздушный клапан наружного воздуха П7-ИМ
Насос НП7
Вытяжной вентилятор В7
Воздушный клапан вытяжного воздуха В7-ИМ

Фильтр	Перепод давлений
Приточный в/у П7	Контроль параметров
"Состояние" клапана П7-ИМ	
Защита от замораживания по воздуху в/у П7	

Наружного воздуха	Температура
Обратной воды	
Приточного воздуха	
Отключение в/у при пожаре	
Перепод давления на вентиляторе В7	
"Состояние" клапана В7-ИМ	
"СОСТОЯНИЕ" приточного вентилятора П7	
Ключ выбора режима приточного вентилятора П7	

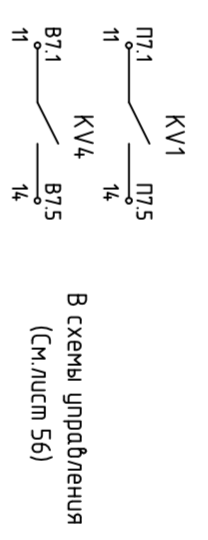

В схема управления (см. лист 57)

К модулю ME4 (см. лист 55)

Обозначение	Наименование	Кол.	Примечание
Аппаратура, установленная на щите			
	Конструктор констар МС12	1	
KV1--5	Реле Finder 55 серии тип 553280240040 -24В 2п.ком.	5	
Аппаратура, установленная по месту			
P7-T1,3	Датчик температуры в воздуховоде QAM2120.040, LG-Ni1000, -50...+80°C	2	
P7-T2	Погружной датчик температуры QAE2120.010, LG-Ni1000, -30...+130°C, 150мм.	1	
P7-TS1	Термостат защиты от замораживания QAF816, длина кабеля/провода 6м.	1	
P7-RDS2	Датчик перепада давления QVM81-5, 50, 500Па.	2	
B7-RDS1	Датчик перепада давления QVM81-3, 20...300Па.	1	
P7-ИМ	Привод воздушной заслонки с пружинным возвратом, -230В	2	Заказан в части "ОВ"
B7-ИМ	Трехходовой клапан с электроприводом 0...10В	1	Заказан в части "ОВ"

Изм.	Колуч.	Лист	№ док.	Подпись	Дата
ИП	Колуч.	Лист	№ док.	Подпись	Дата
Нач. отд.	Клиник				
Итого: 27.02.2015. АОБ1					
Заказчик: ООО "Управляющая компания Прометей"					
2 Москва Коробинское шоссе влад. 41А, корп. 1, корп. 2					
Нобое строительно					
многострадального здания - споранку					
Автоматизация вентиляции.					
ЩУ-П7 В7. Схема электрическая принципиальная (продолжение 1)					
000 "Арм Нубо"					