СИТУАЦИОННЫЙ ПЛАН

с линиями градостроительного регулирования М12000 для размещения объекта

Наименование объекта:

Адрес: Коровинское шоссе, вл.41А, корп.1 и корп.2

Административный округ: САО

Заказчик (Заявитель): ООО "Управляющая компания Прометей"

N створы: 5-25-1, 5-25-2

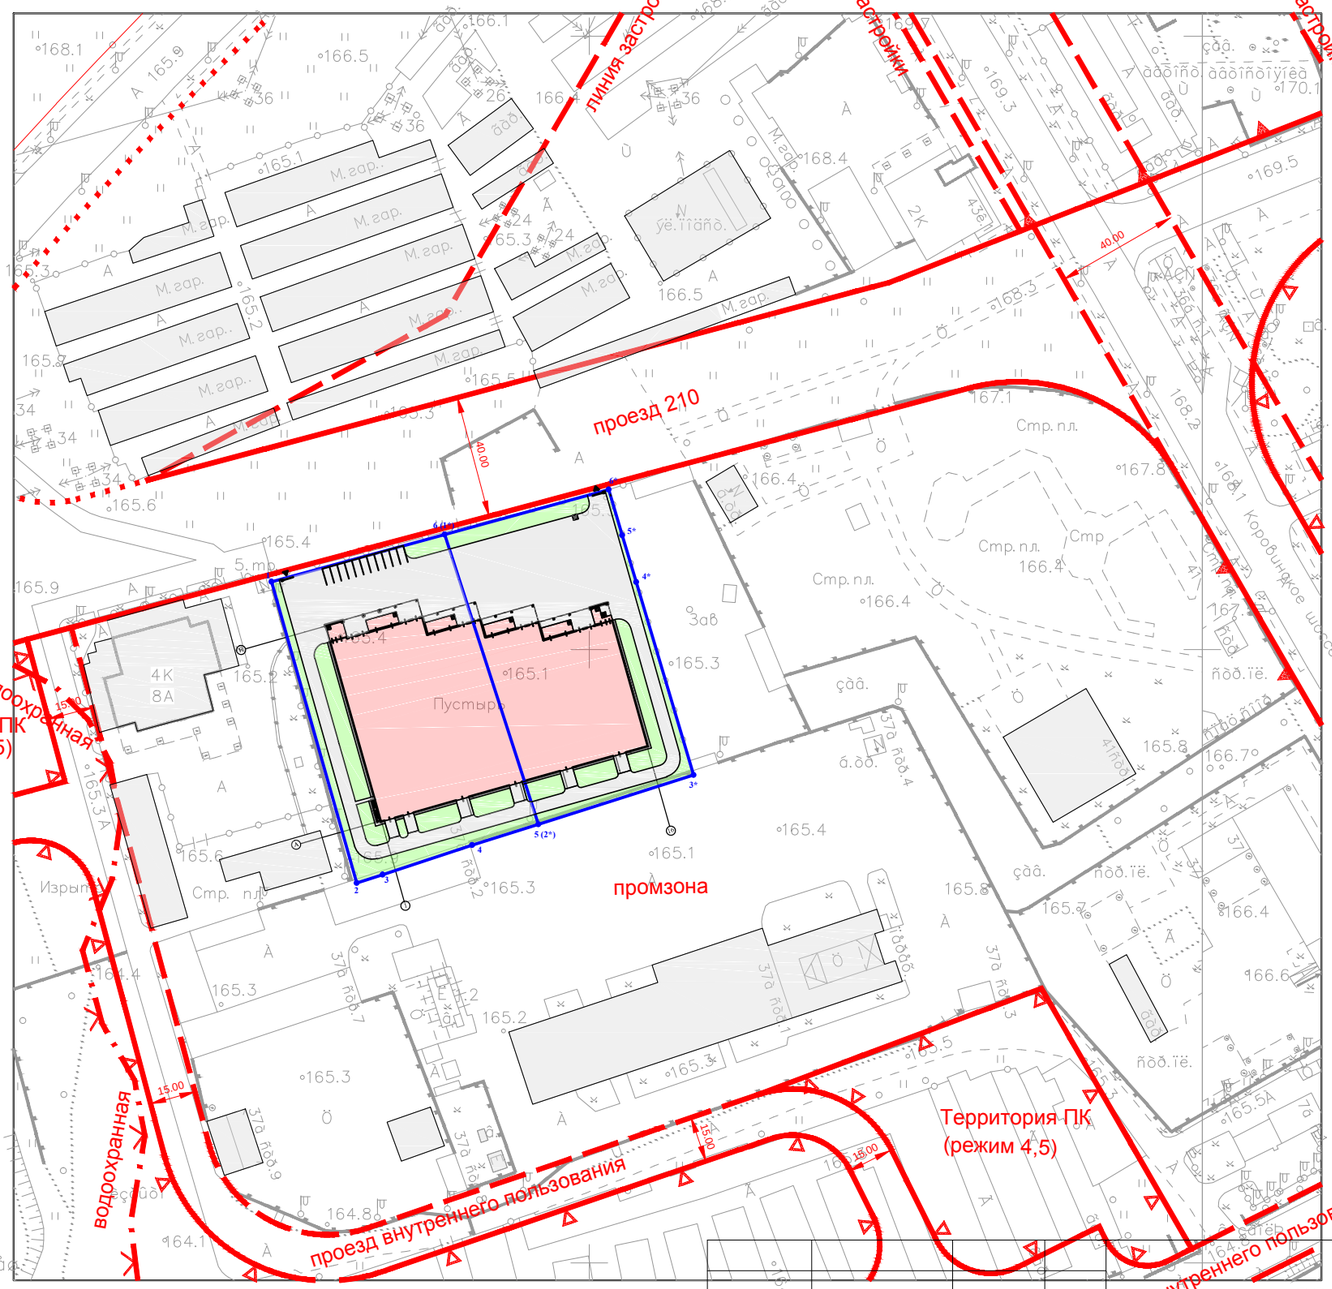

Условные обозначения по линиям градостроительного регулирования

- Красные линии улично-дорожной сети
- Линии жилой застройки
- Синие линии-границы акваторий рек
- Границы полосы отвода железных дорог
- Границы тех. зон проектируемых линий метрополитена
- Границы технических зон действующих линий и сооружений метрополитена
- Границы технических (охранных) зон инженерных сооружений и коммуникаций
- Границы терр. памятников истории и культуры
- Границы охранных зон памятников истории и культуры
- Границы историко-культурных заповедных территорий
- Границы зон регулирования застройки памятников истории и культуры
- Границы зон охраняемого ландшафта
- Границы особо охраняемых природных территорий
- Границы охранных зон особо охраняемых природных территорий
- Границы территорий природного комплекса Москвы, не являющихся особо охраняемыми
- Границы озелененных территорий, не входящих в природный комплекс Москвы
- Границы водоохранных зон
- Границы прибрежных зон
- Границы производственных зон
- Границы коммунальных зон
- Границы сан. охраны источников питьевого водоснабжения:
  - границы I пояса санитарной охраны
  - границы II пояса санитарной охраны
  - границы жесткой зоны II пояса сан. охраны
- Границы санитарно-защитных зон

Условные обозначения

- Существующие строения
- Проектируемое озеленение
- Граница участка
- Проектируемое здание
- Въезд, выезд с территории

Руководитель архитектурно-планировочной мастерской Моспроект-2 им.М.В. Посохина

"____"_____201 г. м.п.

Заключение ОПС Мосгоргеотреста

"_____"_____ 201_ г. м.п.

Ситуационный план подготовлен на основе топографического плана М 1:2000, изготовленного ГУП "Мосгоргеотрест" в 2005,2014 году.

Топографический план М1:2000 является информационным ресурсом Единой Государственной картографической основы г.Москвы, создание и ведение которого в соответствии с постановлением Правительства Москвы от 19.01.1999 г. №24 осуществляется ГУП "Мосгоргеотрест"

Директор ГБУ «МОССТРОЙИНФОРМ»		Устинович А.Ю.
Исполнитель		Чекмарев А. В.

27.02.2015 ПОС

				Заказчик: ООО "Управляющая компания Прометей"		
				Адрес: г. Москва, Коровинское шоссе вл. 41А корп.1, корп. 2		
ГИП	Ярмак И.Л.			Строительство многоэтажного гаража-стоянки	Стадия	Лист	Листов
ГАП	Румянцев				П	1	
Архитектор	Ярмак Д.С.						
				Ситуационный план М1:2000	ООО "Арт Нуво"		