


Принципиальная схема системы АУП

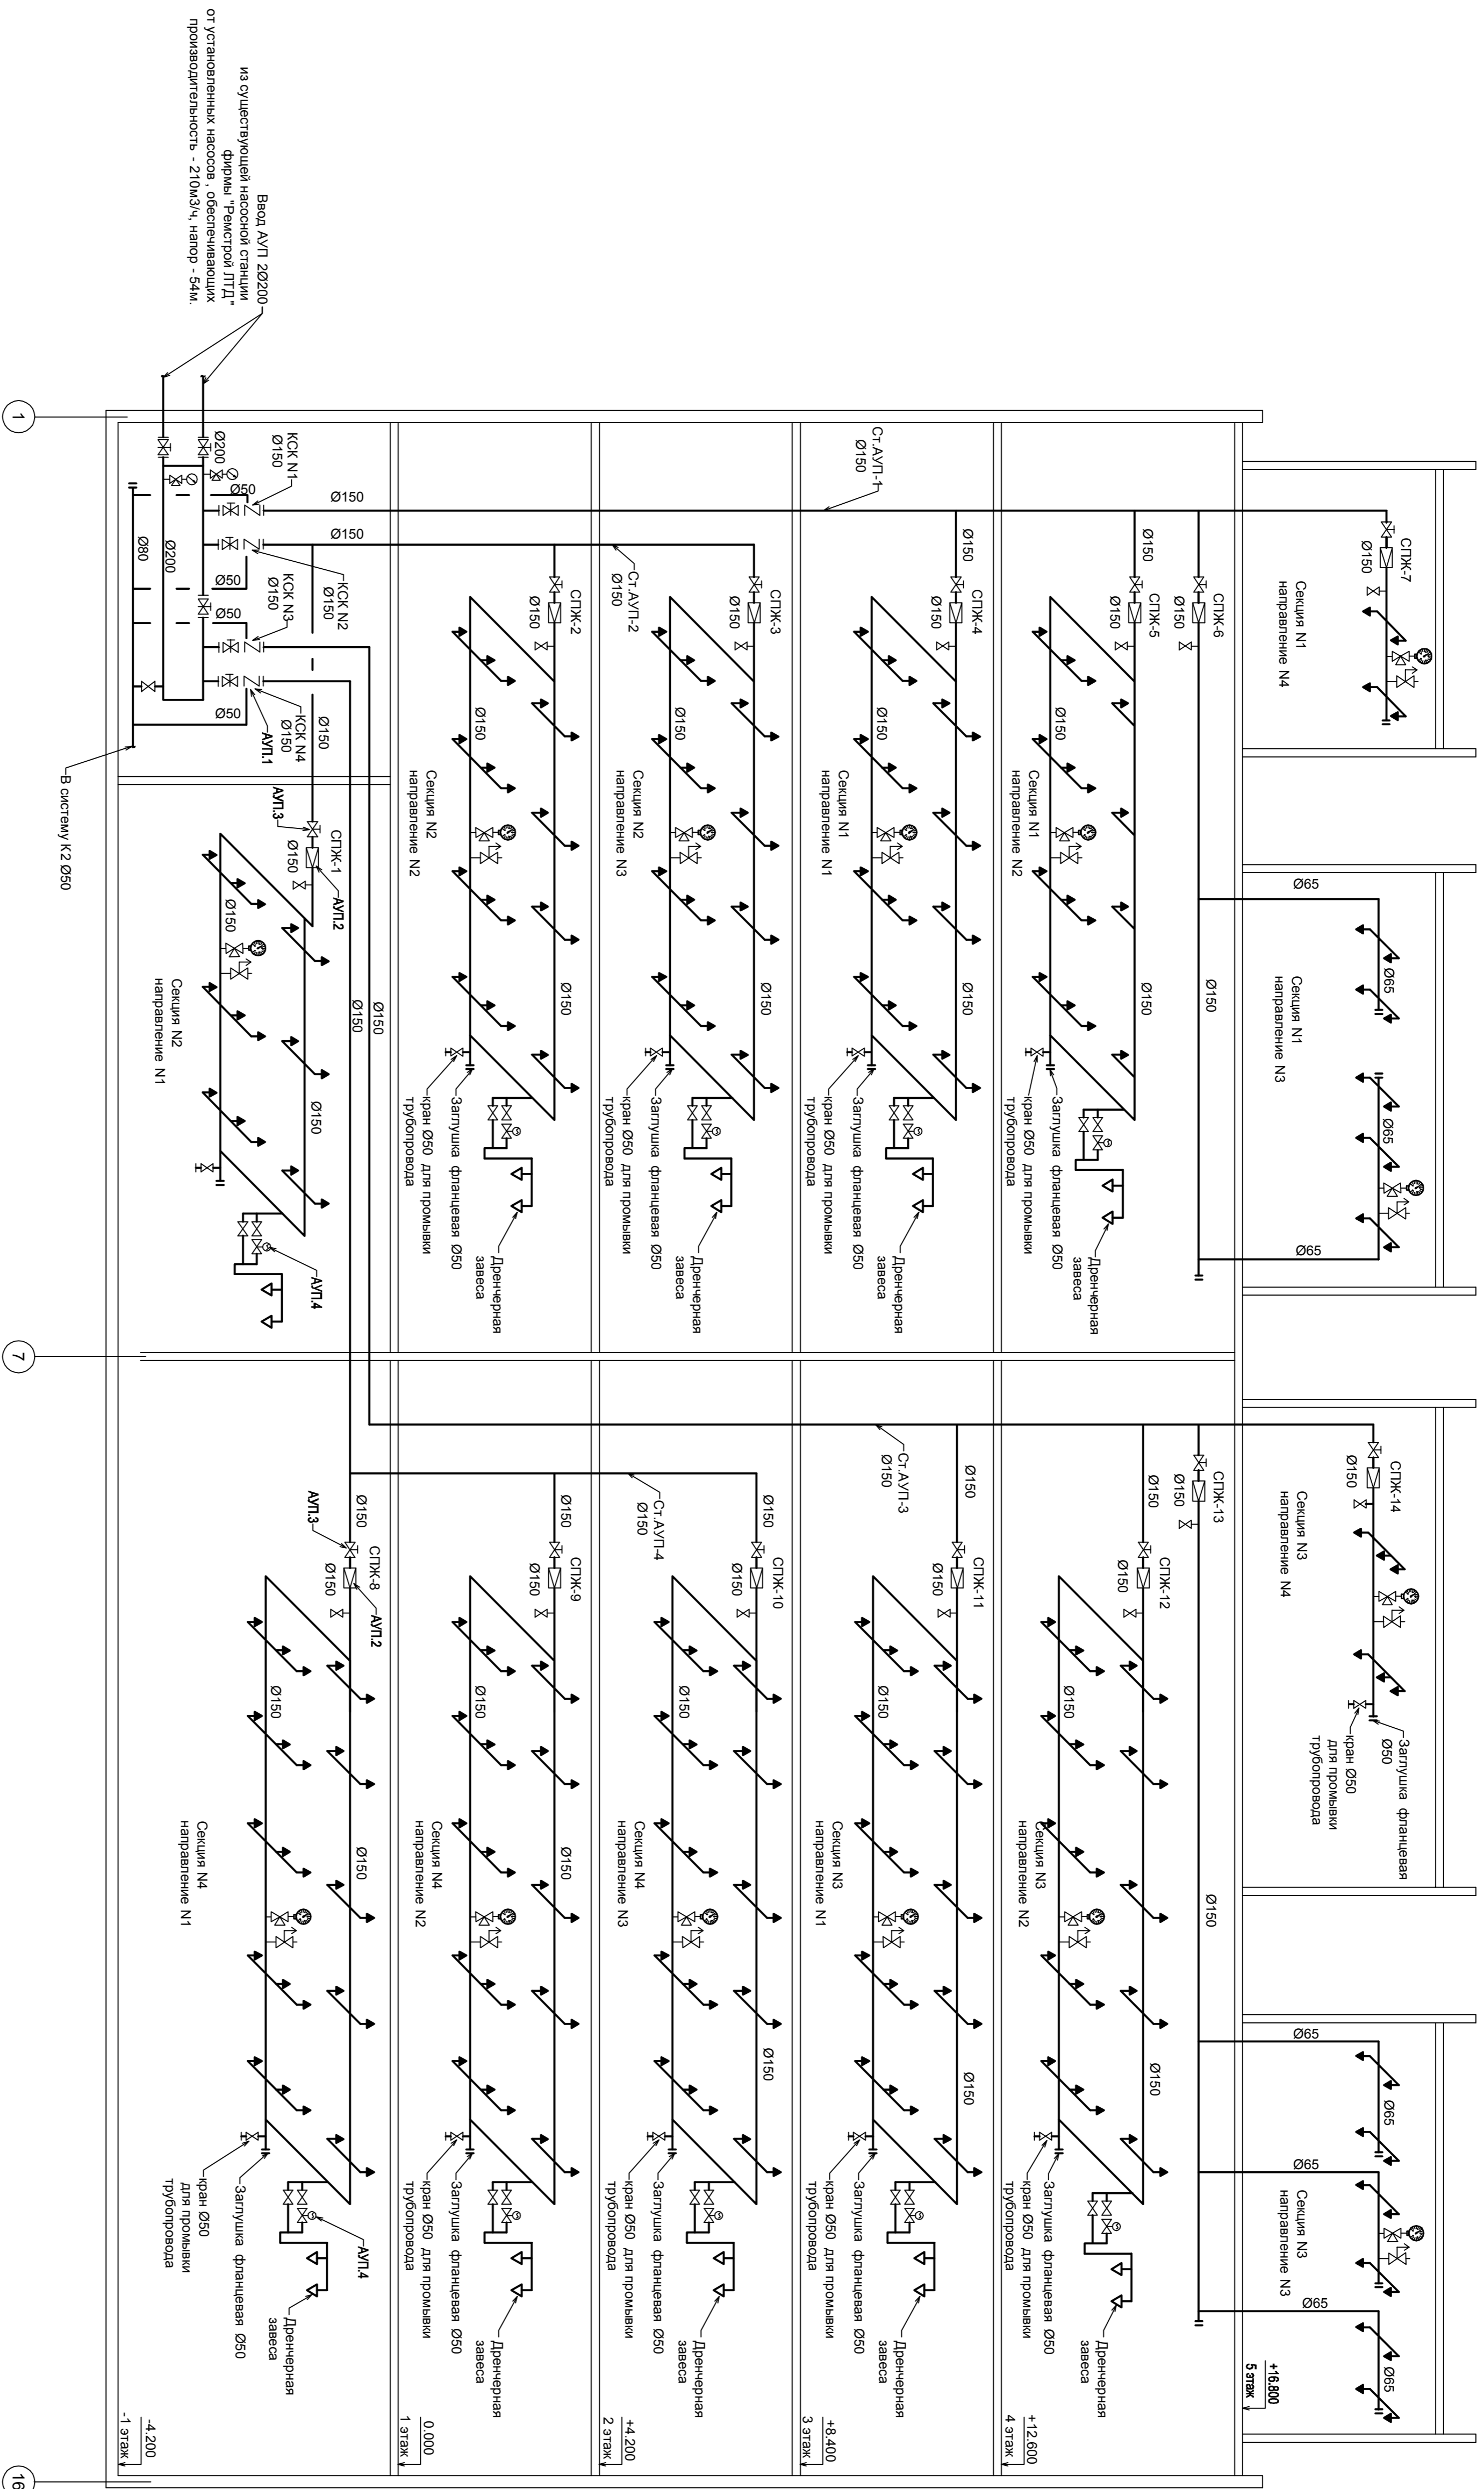

Инв. N подл. Подпись и дата Взам. инв. N

Изд. 29.06.2015
Заказчик: ООО "Упроблзащита комплексно-Прометей"
Исполнитель: ООО "Арм НЧ&С"
Итого: 27.02.2015 г.
Листов: 2

Формат А1