


План 2-го этажа с системами ВПВ и АУП

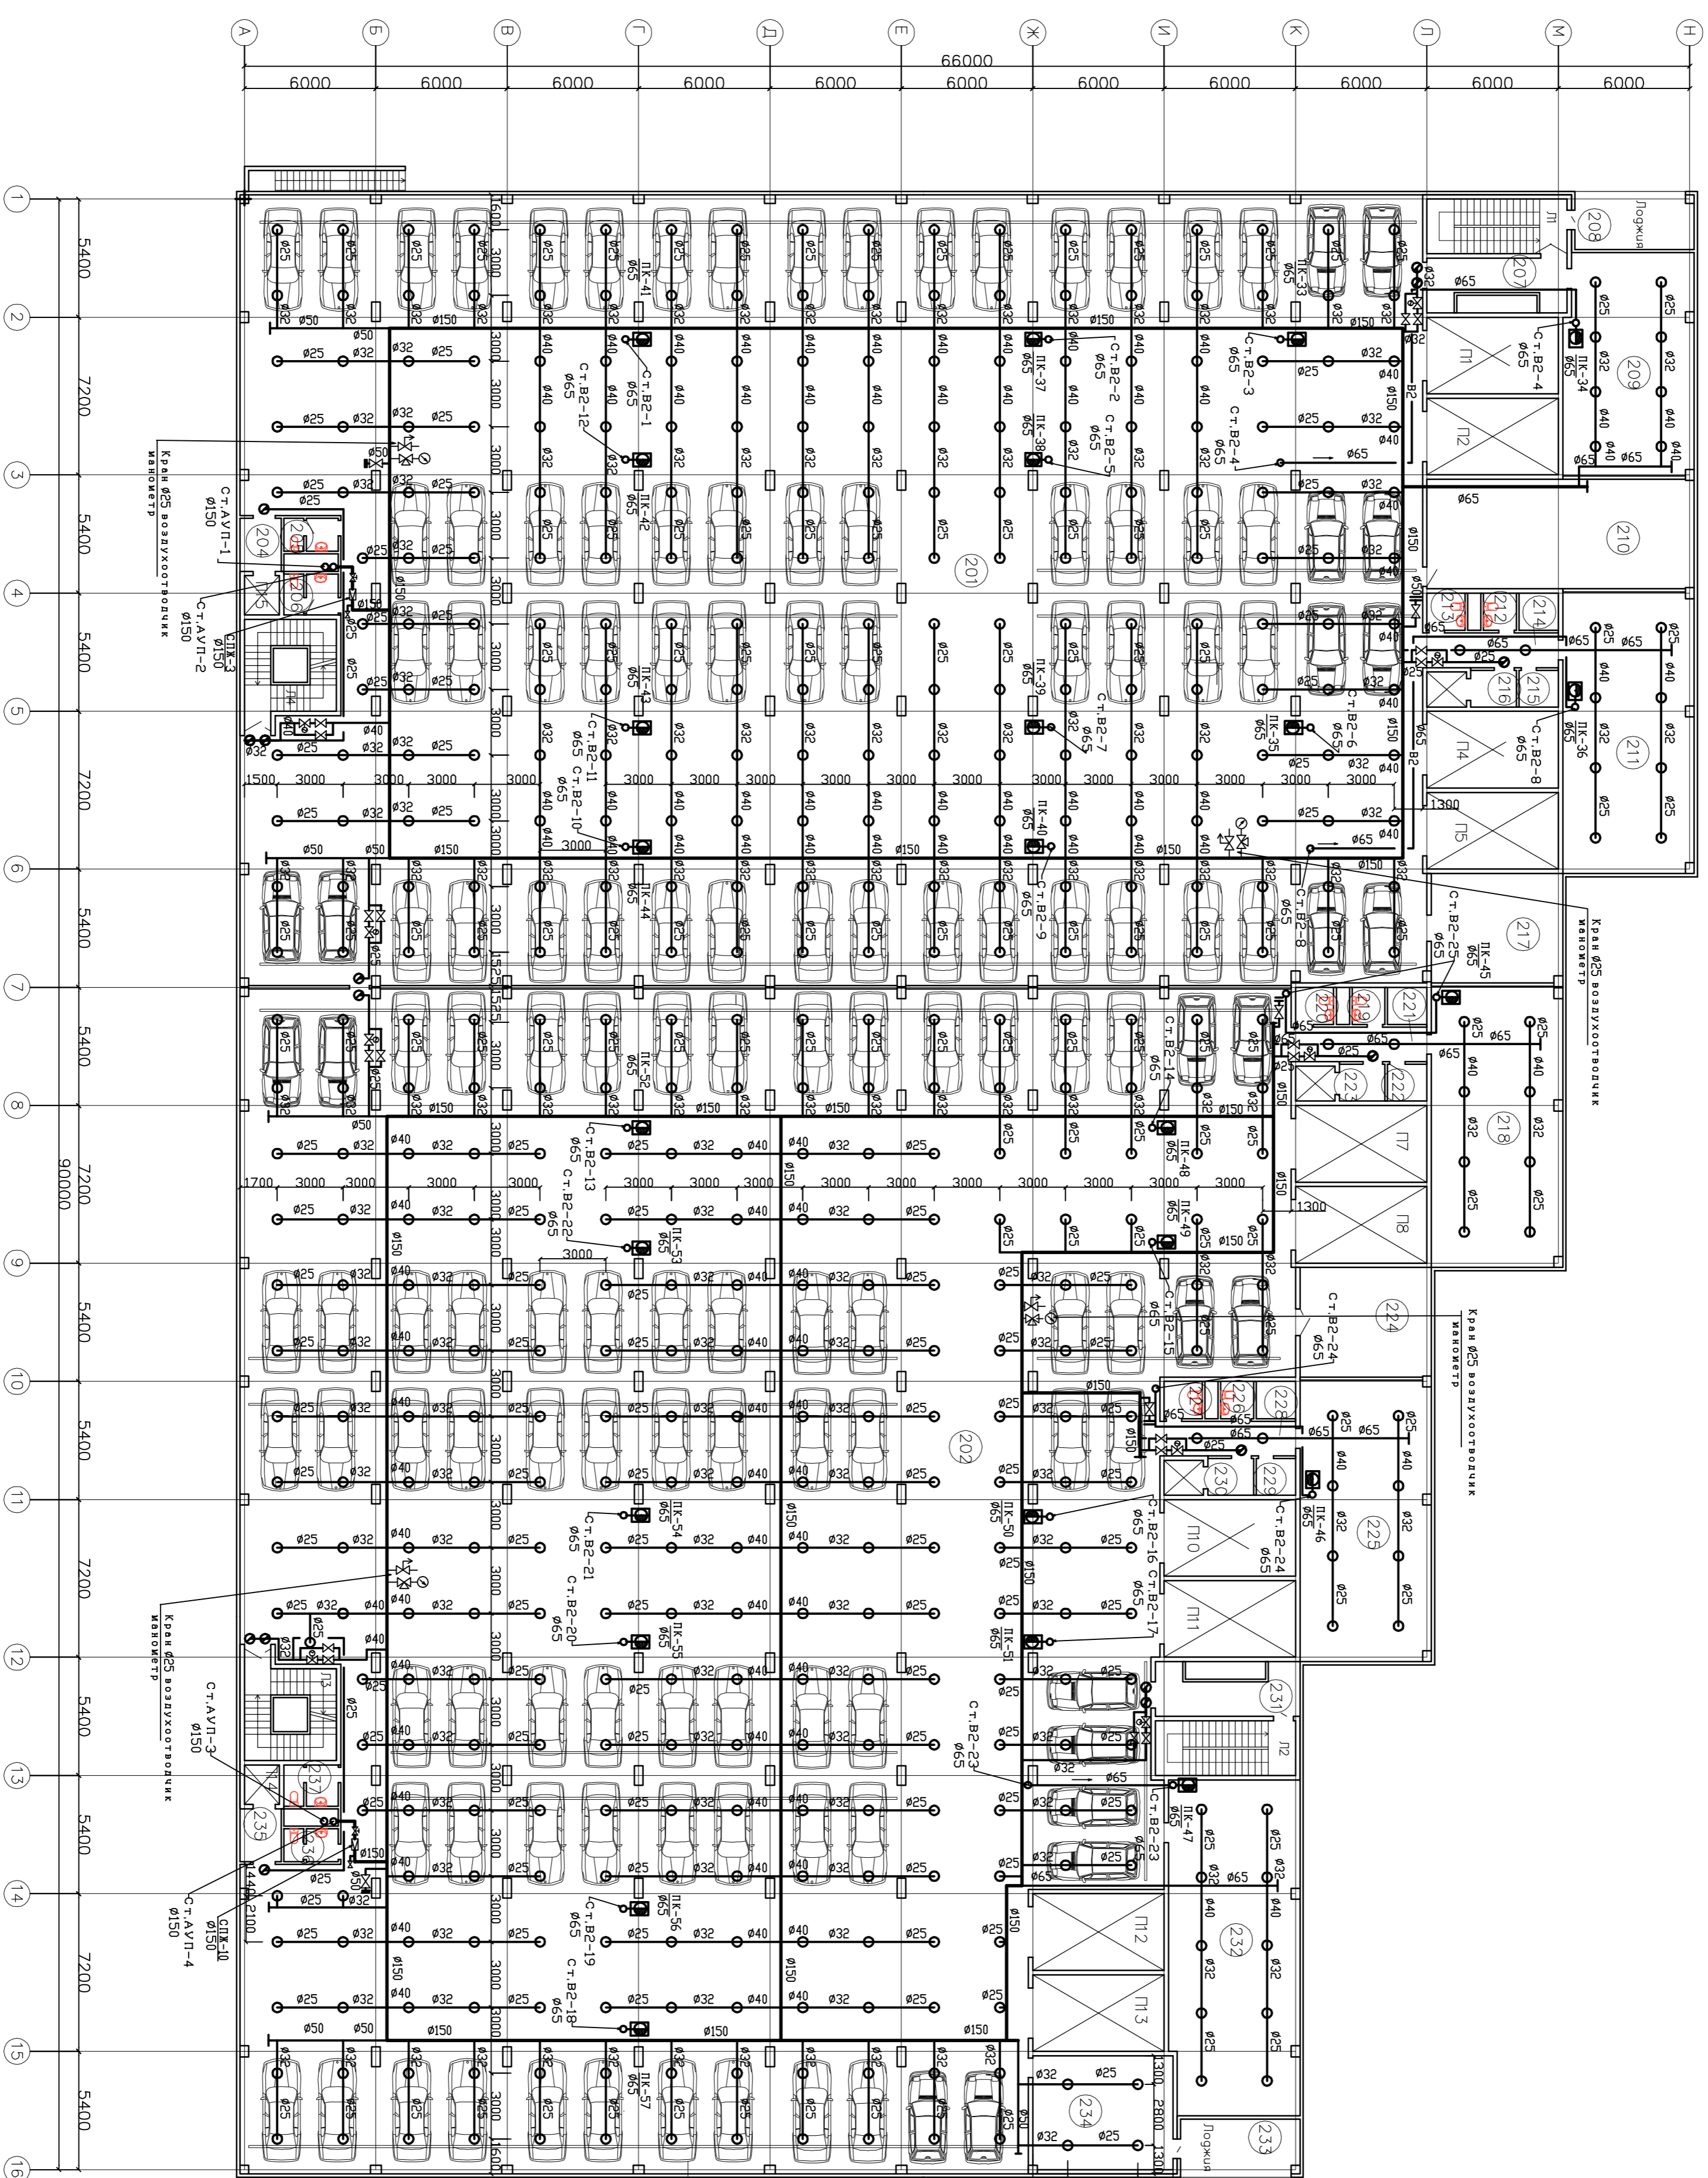

Экспликация помещений

NN	Наименование помещения	Площадь (кв. м)	Комната по Бурдаковской и пожарной инспекции
201	Надземные помещения	1902,2	В1
202	Административная № 6	2254,8	В1
203	Тамбур шлюз	-	-
204	Тамбур шлюз	3,7	-
205	С.У.	4,6	Д
206	С.У.	4,5	Д
207	Тамбур шлюз	15,8	-
208	Лоджия	14,2	В4
209	Кладовая комплектующих	59,8	В2
210	Помещение Вент. установок	61,0	В1, Д
211	Помещение инженерных служб	76,7	В2
212	С.У.	2,6	Д
213	С.У.	3,0	Д
214	Коридор	9,4	В4
215	Помещение уборочного инвентаря	3,0	Д
216	Тамбур шлюз	3,5	-
217	Помещение Вент. установок	30,0	В1, Д
218	Комната водителей и служба перевозчика	30,0	В3
219	С.У.	2,6	Д
220	С.У.	3,0	Д
221	Коридор	9,4	В4
222	Помещение уборочного инвентаря	3,0	Д
223	Тамбур шлюз	3,5	-
224	Помещение Вент. установок	30,0	В1, Д
225	Помещение оптикостроши	76,7	В3
226	С.У.	2,6	Д
227	С.У.	3,0	Д
228	Коридор	9,4	В4
229	Помещение уборочного инвентаря	3,0	Д
230	Тамбур шлюз	3,5	-
231	Тамбур шлюз	12,9	В1, Д
232	Кладовая комплектующих	90,9	В2
233	Лоджия	14,22	В4
234	Пом. хранения пожар. инвентаря	33,3	-
235	Тамбур шлюз	4,7	-
236	С.У.	3,6	Д
237	С.У.	4,5	Д
Л1	Лестница	12,9	В4
Л2	Лестница	16,5	В4
Л3	Лестница	15,3	В4
Л4	Лестница	15,3	В4

Имя (фамилия)	Имя	Фамилия	Должность	Инициалы	Подпись	Дата	Масштаб	Лист	Кол-во листов	Итого листов
ГМП	Ярмук									
Разраб.	Лабшук									
с системными ВПВ и АУП										

29.06.2015

27.02.2015 ПТ

Заказчик: ООО "Управляющая компания Прометей"
 Многоэтажный этаж стоянка по адресу: г. Москва Коробовское шоссе д. 41А, корп. 1, этаж 2
 Новое строительство
 многоэтажного парко-стоянки
 План 2-го этажа с системными ВПВ и АУП
 ООО "Арм Нубс"