


План 4—20 этажа с системами ВПВ и АУП

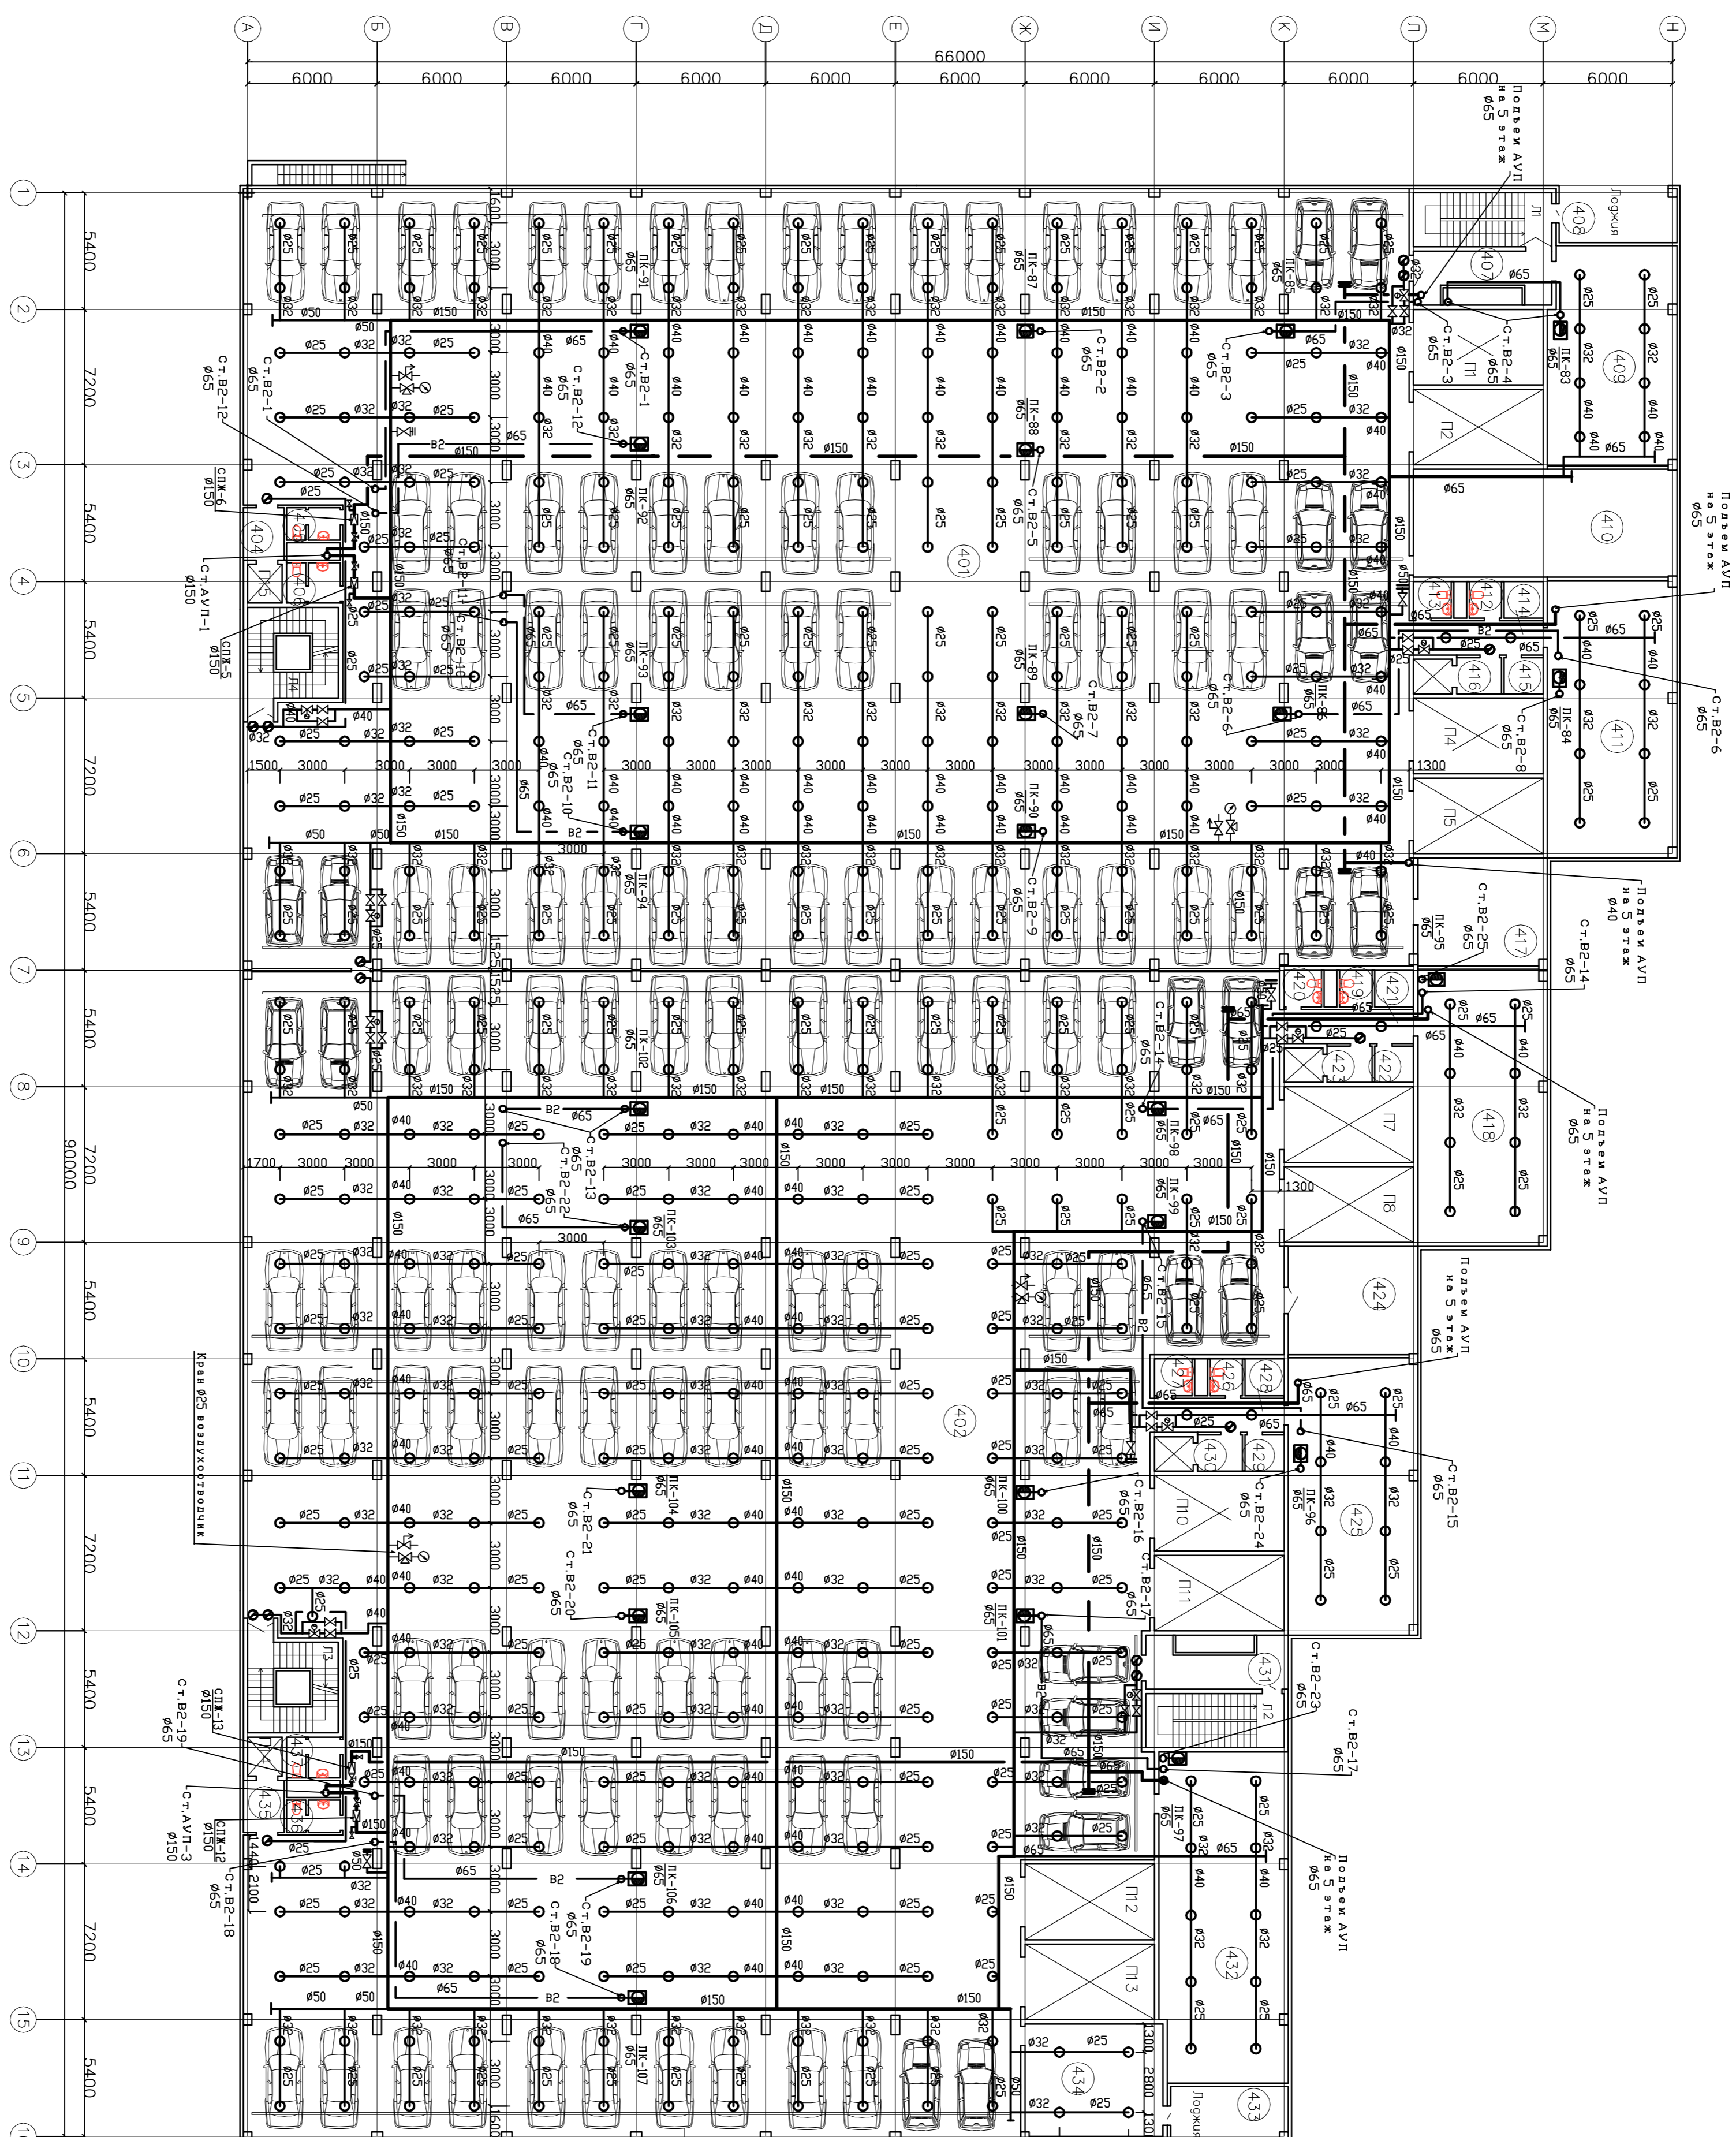

Экспликация помещений

NN	Наименование помещения	Площадь (кв.)	Коммерция по бюджетной
401	Атмосферная П 10	1902,2	В1
402	Атмосферная П 9	2254,8	В1
403	Тамбур шлюз	—	—
404	Тамбур шлюз	4,7	—
405	С.У.	3,6	Д
406	С.У.	4,5	Д
407	Тамбур шлюз	15,8	—
408	Лоджия	14,2	В4
409	Кладовая комплектующих	59,8	В2
410	Помещение вент. установок	61,0	В1, Д
411	Помещение инженерных служб	76,7	В2
412	С.У.	2,6	Д
413	С.У.	3,0	Д
414	Коридор	9,4	В4
415	Помещение уборочного инвентаря	3,0	Д
416	Тамбур шлюз	3,5	—
417	Помещение вент. установок	30,0	В1, Д
418	Комната водителей и служб. персонала	—	В3
419	С.У.	2,6	Д
420	С.У.	3,0	Д
421	Коридор	9,4	В4
422	Помещение уборочного инвентаря	3,0	Д
423	Тамбур шлюз	3,5	—
424	Помещение вент. установок	30,0	В1, Д
425	Помещение операторов	76,7	В3
426	С.У.	2,6	Д
427	С.У.	3,0	Д
428	Коридор	9,4	В4
429	Помещение уборочного инвентаря	3,0	Д
430	Тамбур шлюз	3,5	—
431	Тамбур шлюз	12,9	В1, Д
432	Кладовая комплектующих	90,9	В2
433	Лоджия	14,22	В4
434	Пом. хранения пожар. инвентаря	3,3,3	—
435	Тамбур шлюз	4,7	—
436	С.У.	3,6	Д
437	С.У.	4,5	Д
П1	Лестница	12,9	В4
П2	Лестница	16,5	В4
П3	Лестница	15,3	В4
П4	Лестница	15,3	В4

Иж. Конт. Листв. Курж. Логн. Димо	штур	27.02.2015 ПТ
ГМП Ярмак Рафард. Лабшук	Заказчик ООО "Управляющая компания Прометей"	Многоэтажный парковочный стоянок по адресу: г. Москва Коробовское шоссе д. 41А, корп.1, этаж. 2
	Новое строительство	Станд. Листв. Листв.б
	Многоэтажного парковочного стоянка	П 8
	План 4—20 этажа с системами ВПВ и АУП	ООО "Арм Нубс"

29.06.2015