


План 5—20 этаж с системами ВПВ и АВП

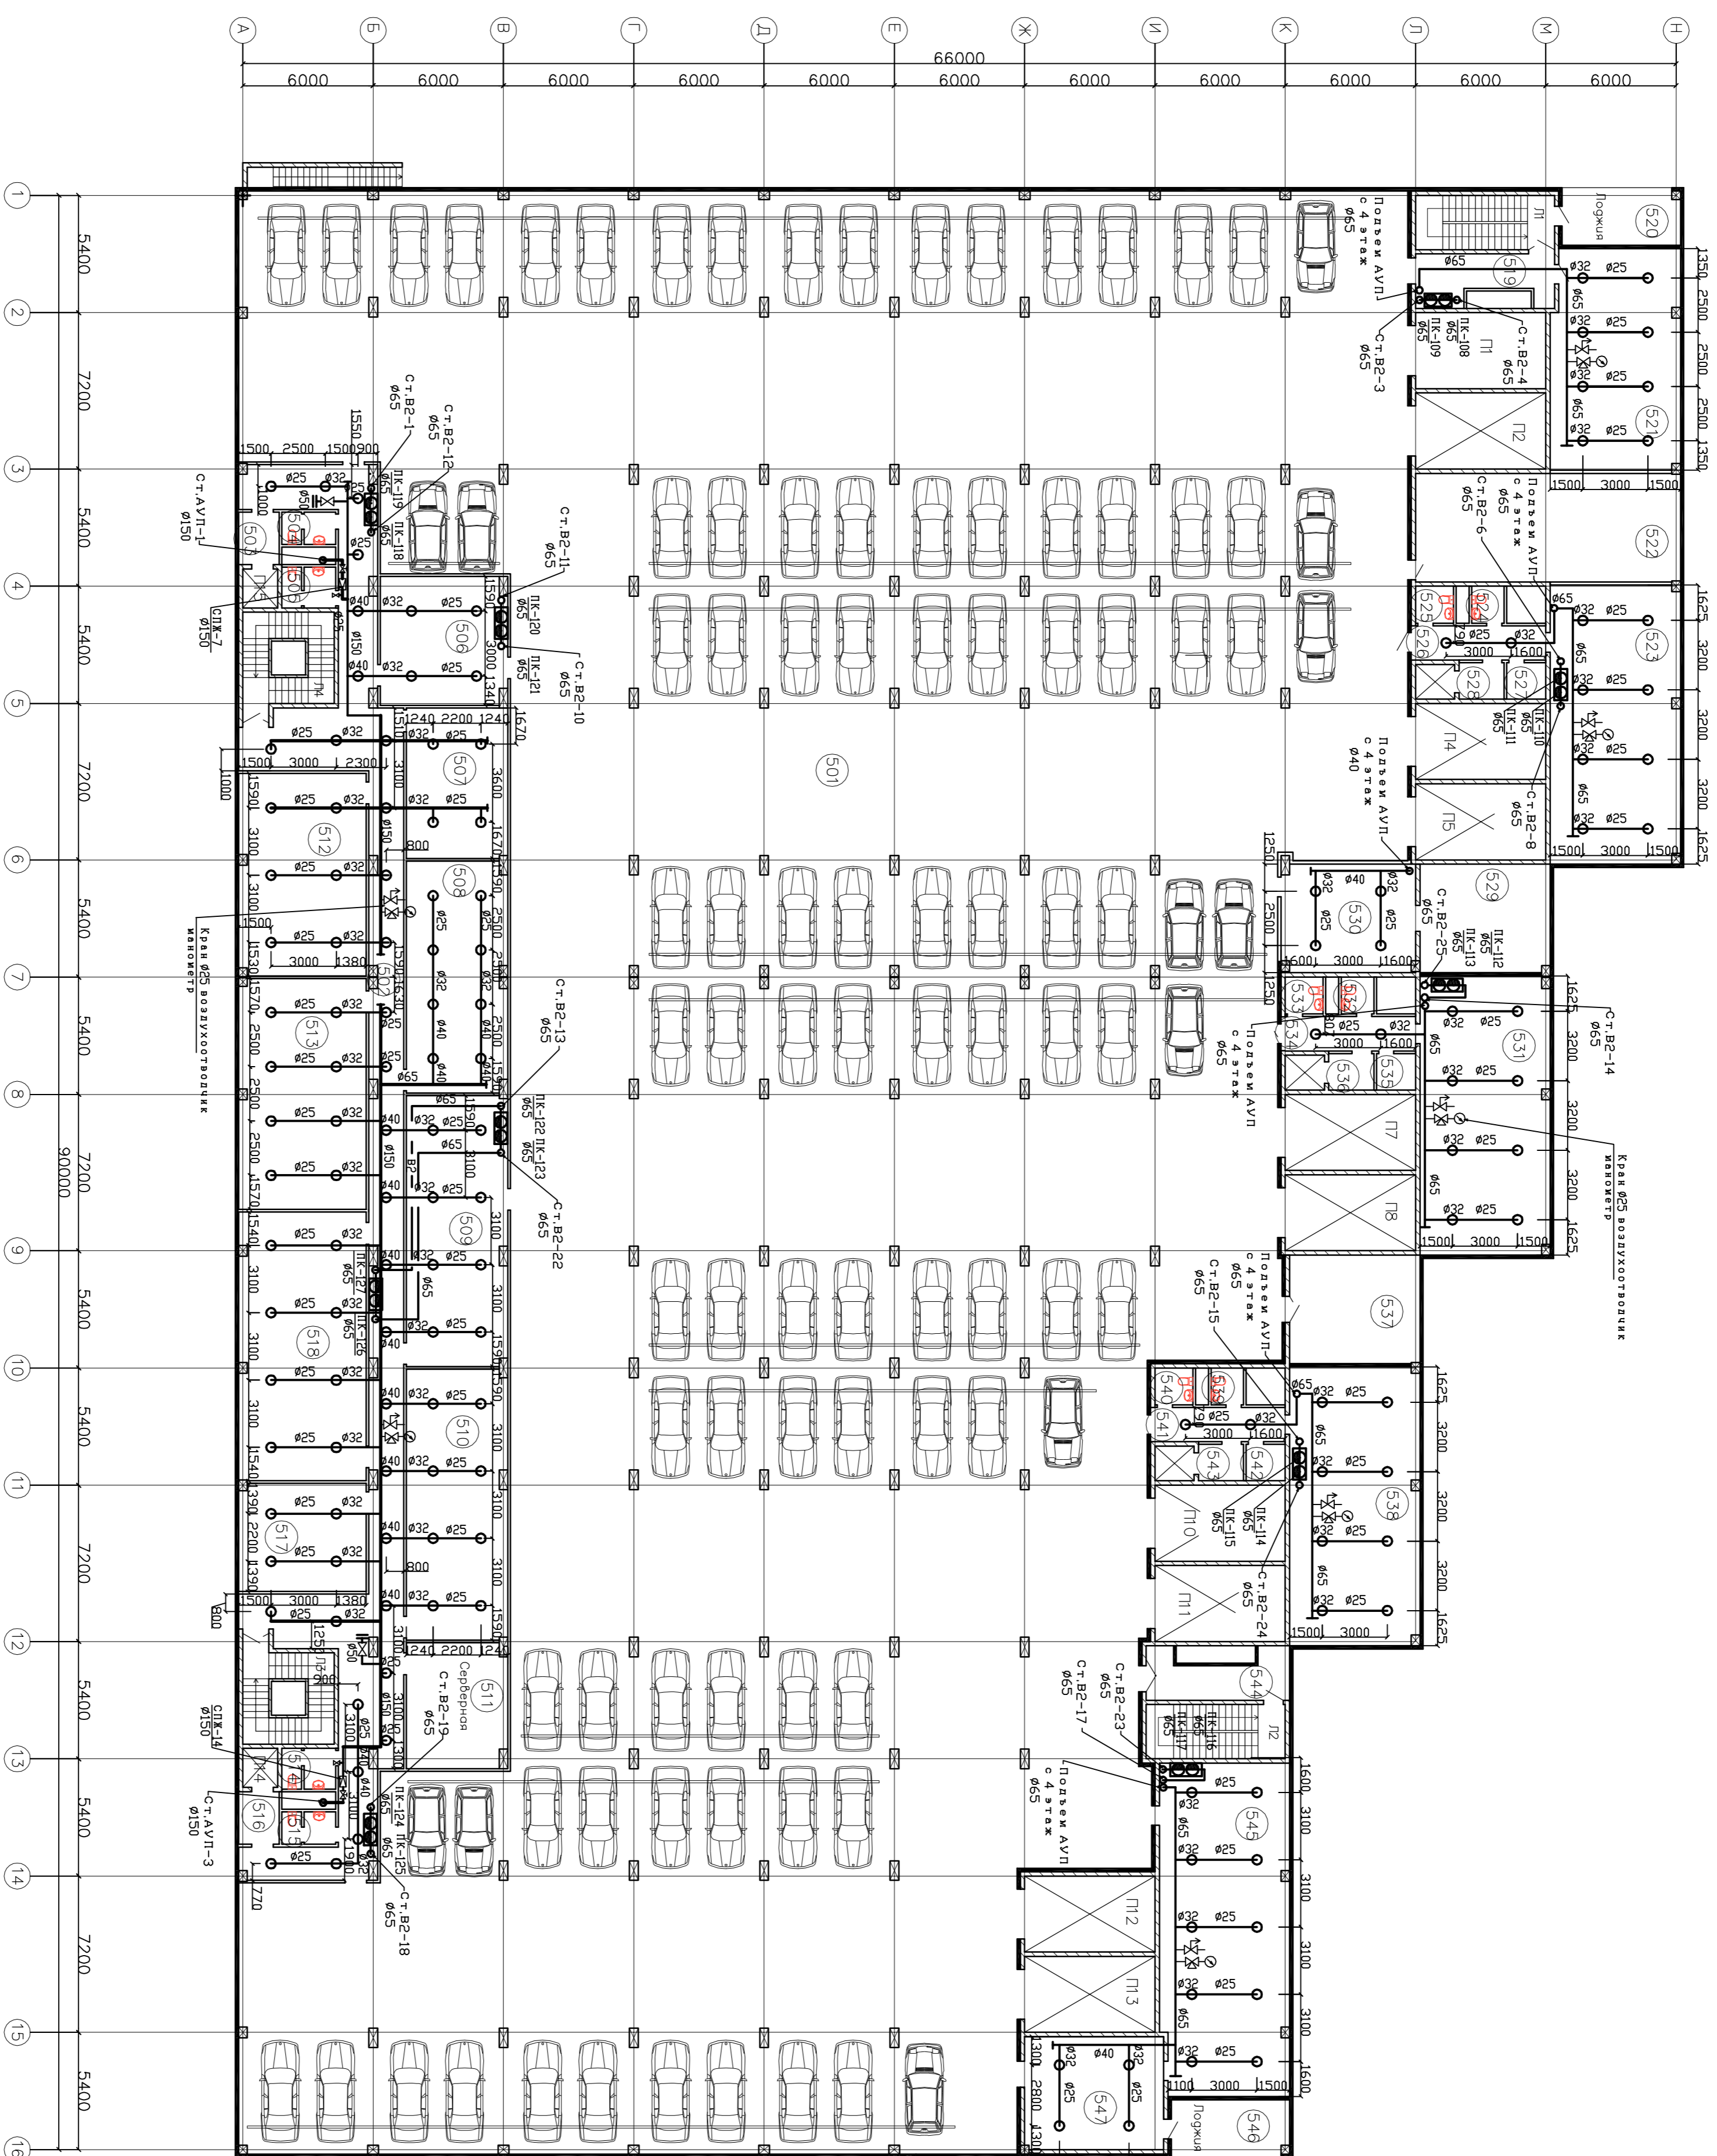

Экспликация помещений

NN	Наименование помещения	Площадь (м <sup>2</sup> ) и площадь оконности	Комфорт по функциональному назначению
502	Коридор	159,2	B4
503	Тамбур шлюз	4,7	—
504	С.У.	3,6	Д
505	С.У.	4,5	Д
506	Воздушка	34,6	B4
507	Административное помещение	32,4	B3
508	Административное помещение	49,7	B3
509	Административное помещение	58,1	B3
510	Административное помещение	58,1	B3
511	Серверная	26,8	B2
512	Административное помещение	54,6	B3
513	Административное помещение	62,4	B3
514	С.У.	4,5	Д
515	С.У.	3,6	Д
516	Тамбур шлюз	4,7	—
517	Административное помещение	29,2	B3
518	Административное помещение	72,5	B3
519	Тамбур шлюз	15,8	—
520	Ложка	14,2	B4
521	Клавиатура комплектовщиков	59,8	B2
522	Помещение вент. установок	61,0	B1, Д
523	Помещение инженерной службы	21,2	B3
524	С.У.	2,6	Д
525	С.У.	3,0	Д
526	Коридор	9,7	B4
527	Помещение уборочного инвентаря	3,0	—
528	Тамбур шлюз	3,5	—
529	Помещение вент. установок	30,0	B1, Д
530	Службное помещение	31,0	B3
531	Бухгалтерия (касса)	76,7	B4
532	С.У.	2,6	Д
533	С.У.	3,0	Д
534	Коридор	9,7	B4
535	Помещение уборочного инвентаря	3,0	Д
536	Тамбур шлюз	3,5	—
537	Помещение вент. установок	30,0	B1, Д
538	Комната хранения пожарного инвентаря	30,0	B3
539	С.У.	2,6	Д
540	С.У.	3,0	Д
541	Коридор	9,7	B4
542	Помещение уборочного инвентаря	3,0	Д
543	Тамбур шлюз	3,5	—
544	Тамбур шлюз	12,9	B1, Д
546	Ложка	14,2	B4
547	Помещение вент. установок	33,3	—
Л1	Лестница	12,9	B4
Л2	Лестница	12,9	B4
Л3	Лестница	15,3	B4
Л4	Лестница	15,3	B4

шифр 27.02.2015 ПТ

Заказчик ООО "Управляющая компания Прометей"

Монтажный отдел по адресу: г. Москва Корольковский шоссе д. 41А, корп.1, кат. 2


Лист 9

План 5—20 этаж с системами ВПВ и АВП

ООО "Арм Нубс"

29.06.2015